



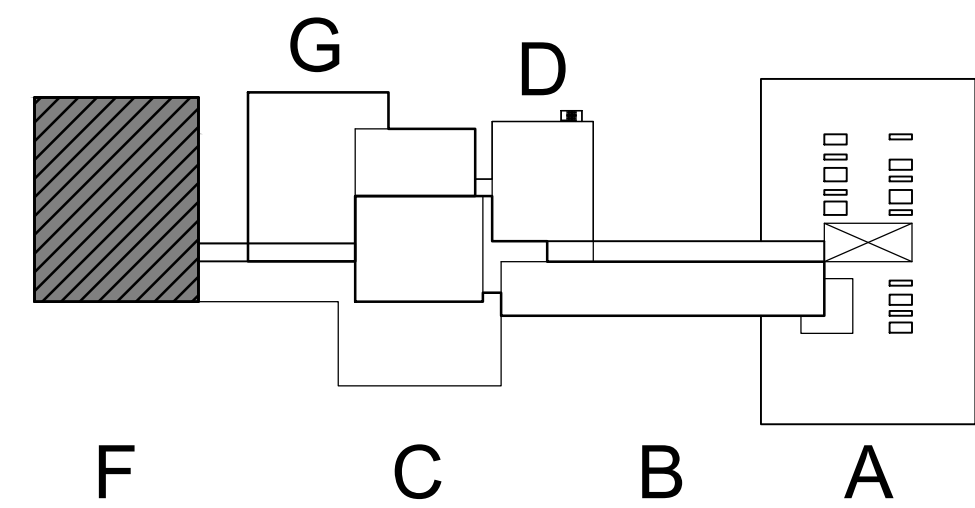

REVISIE									
C	TR	Herstellen diverse gebreken BM							22-11-18
B	EvdH	Vervanging brandmeld-/ontruimingscentrales							24-03-17
A	JAL								16-12-16
Wijziging	Getekend	Omschrijving	Formaat	A3+	Datum	12-12-12	Definitief	JAL	Datum
Schaal	1:50								
De Rooi Pannen Eindhoven								Getekend	
OVERIGE INSTALLATIES								Gezien	
2E VERDIEPING GEBOUW F								Accoord	
								Projector	1710250
								Tekeningnr	996-A
								Bladnr	302F

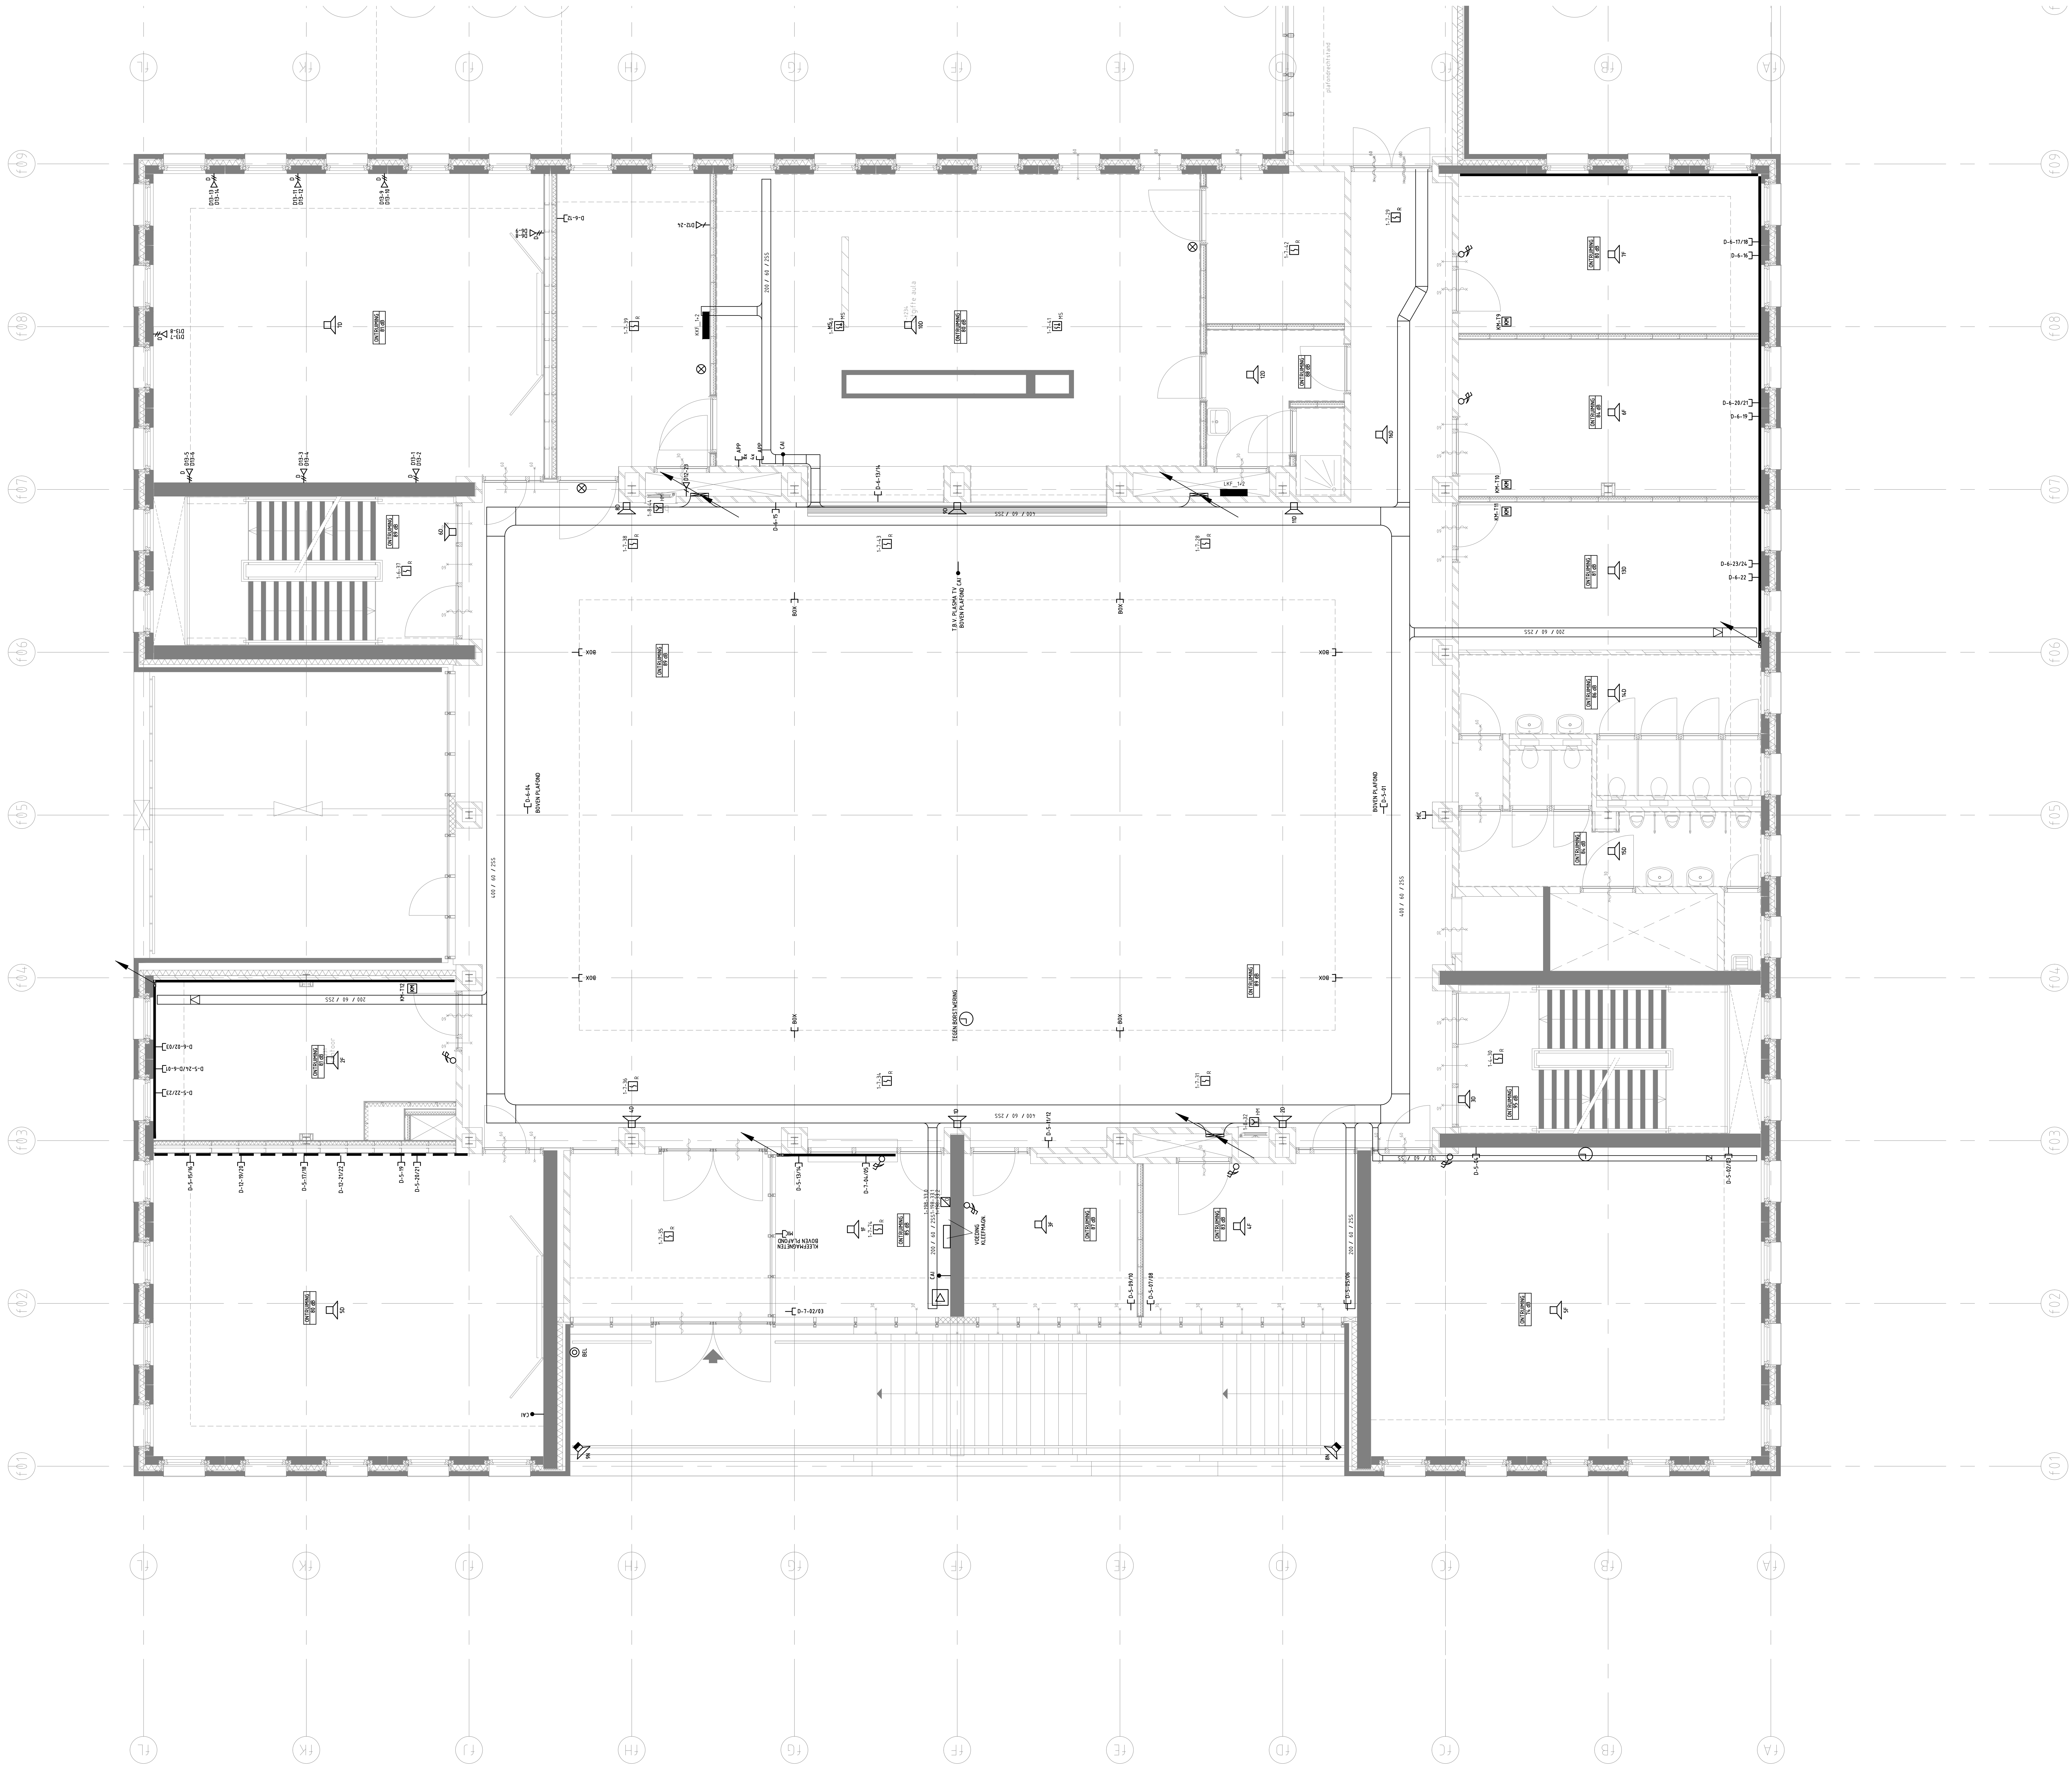

Kuijpers
Centrale Projecten B.V.
tel. 073-6156061
fax 073-6156061
www.kuijpers.com

Deze tekening is uitsluitend geldig voor het project waarvoor deze is bestemd. Het is niet toegestaan deze tekening te kopiëren of te verspreiden. Het is niet toegestaan deze tekening te gebruiken voor andere projecten. Het is niet toegestaan deze tekening te gebruiken voor andere projecten.

De tekening is uitsluitend geldig voor het project waarvoor deze is bestemd. Het is niet toegestaan deze tekening te kopiëren of te verspreiden. Het is niet toegestaan deze tekening te gebruiken voor andere projecten. Het is niet toegestaan deze tekening te gebruiken voor andere projecten.