


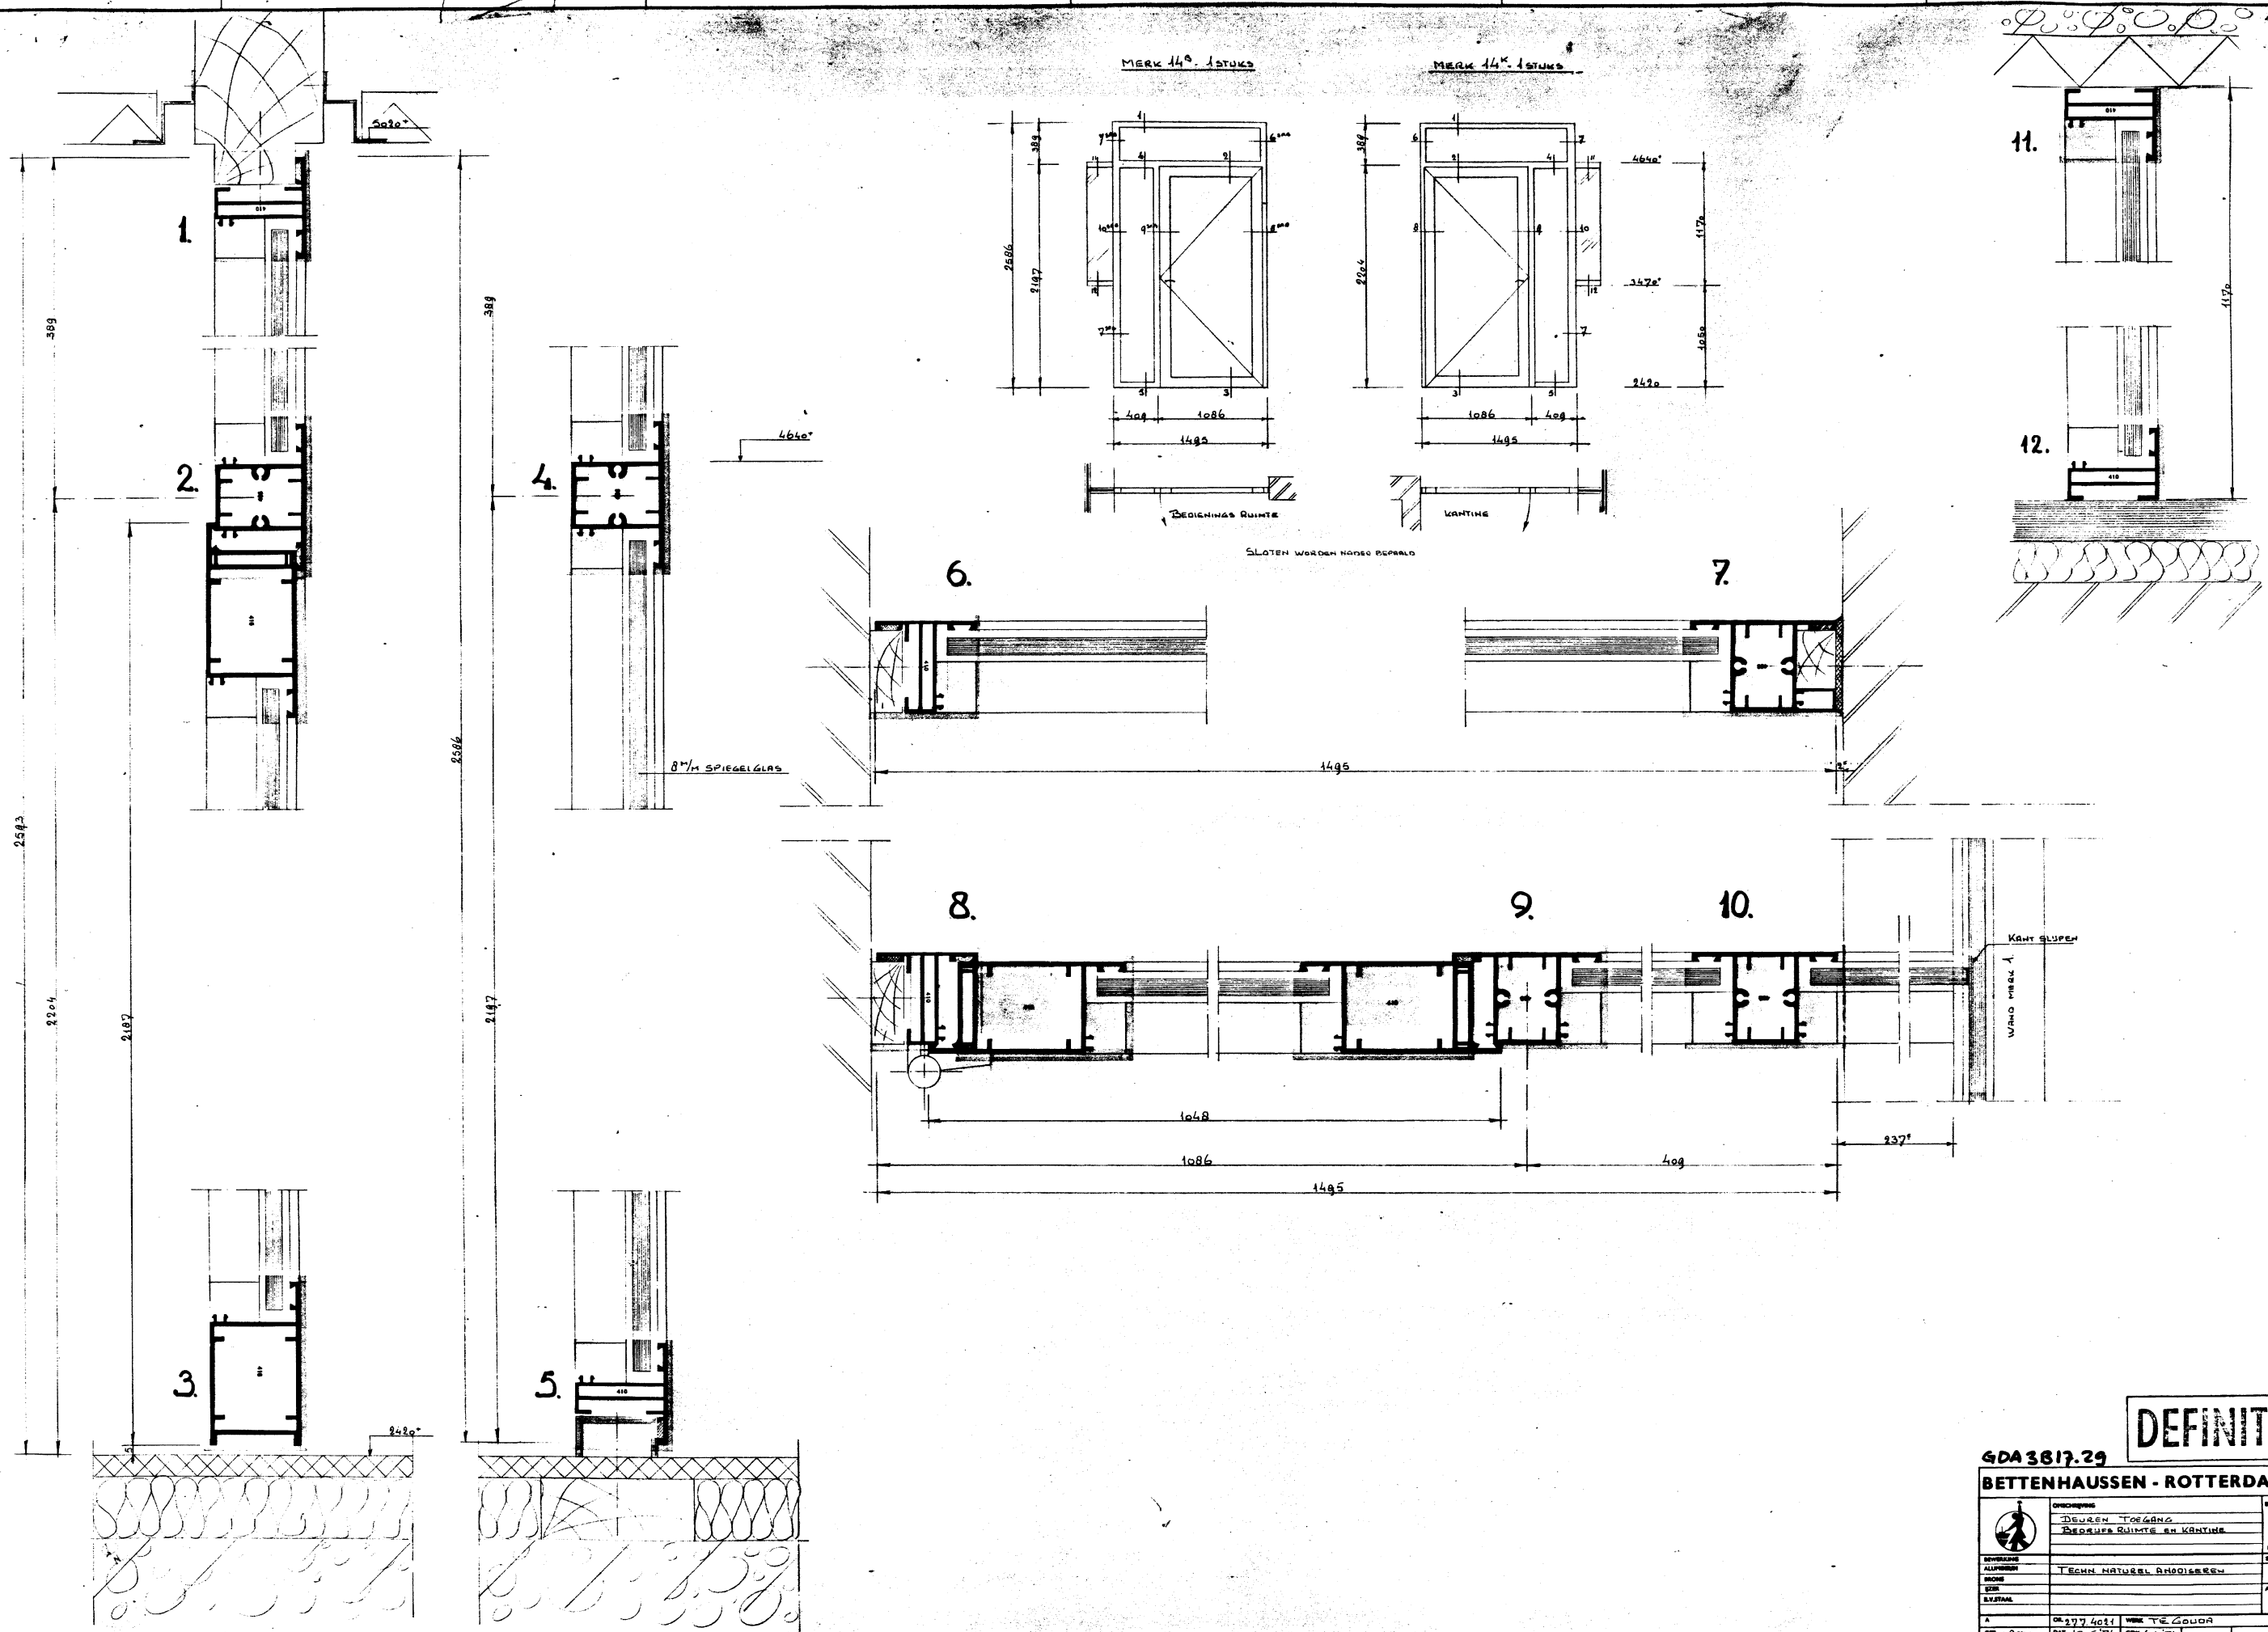

**DEFINITIEF**

**GDA 3817.29**  
**BETTENHAUSEN - ROTTERDAM N.V.**

|                                                             |                            |                          |
|-------------------------------------------------------------|----------------------------|--------------------------|
|                                                             | DEUREN TOEGANG             | <b>7</b>                 |
|                                                             | BEDRIJFS RUIMTE EN KANTINE |                          |
