
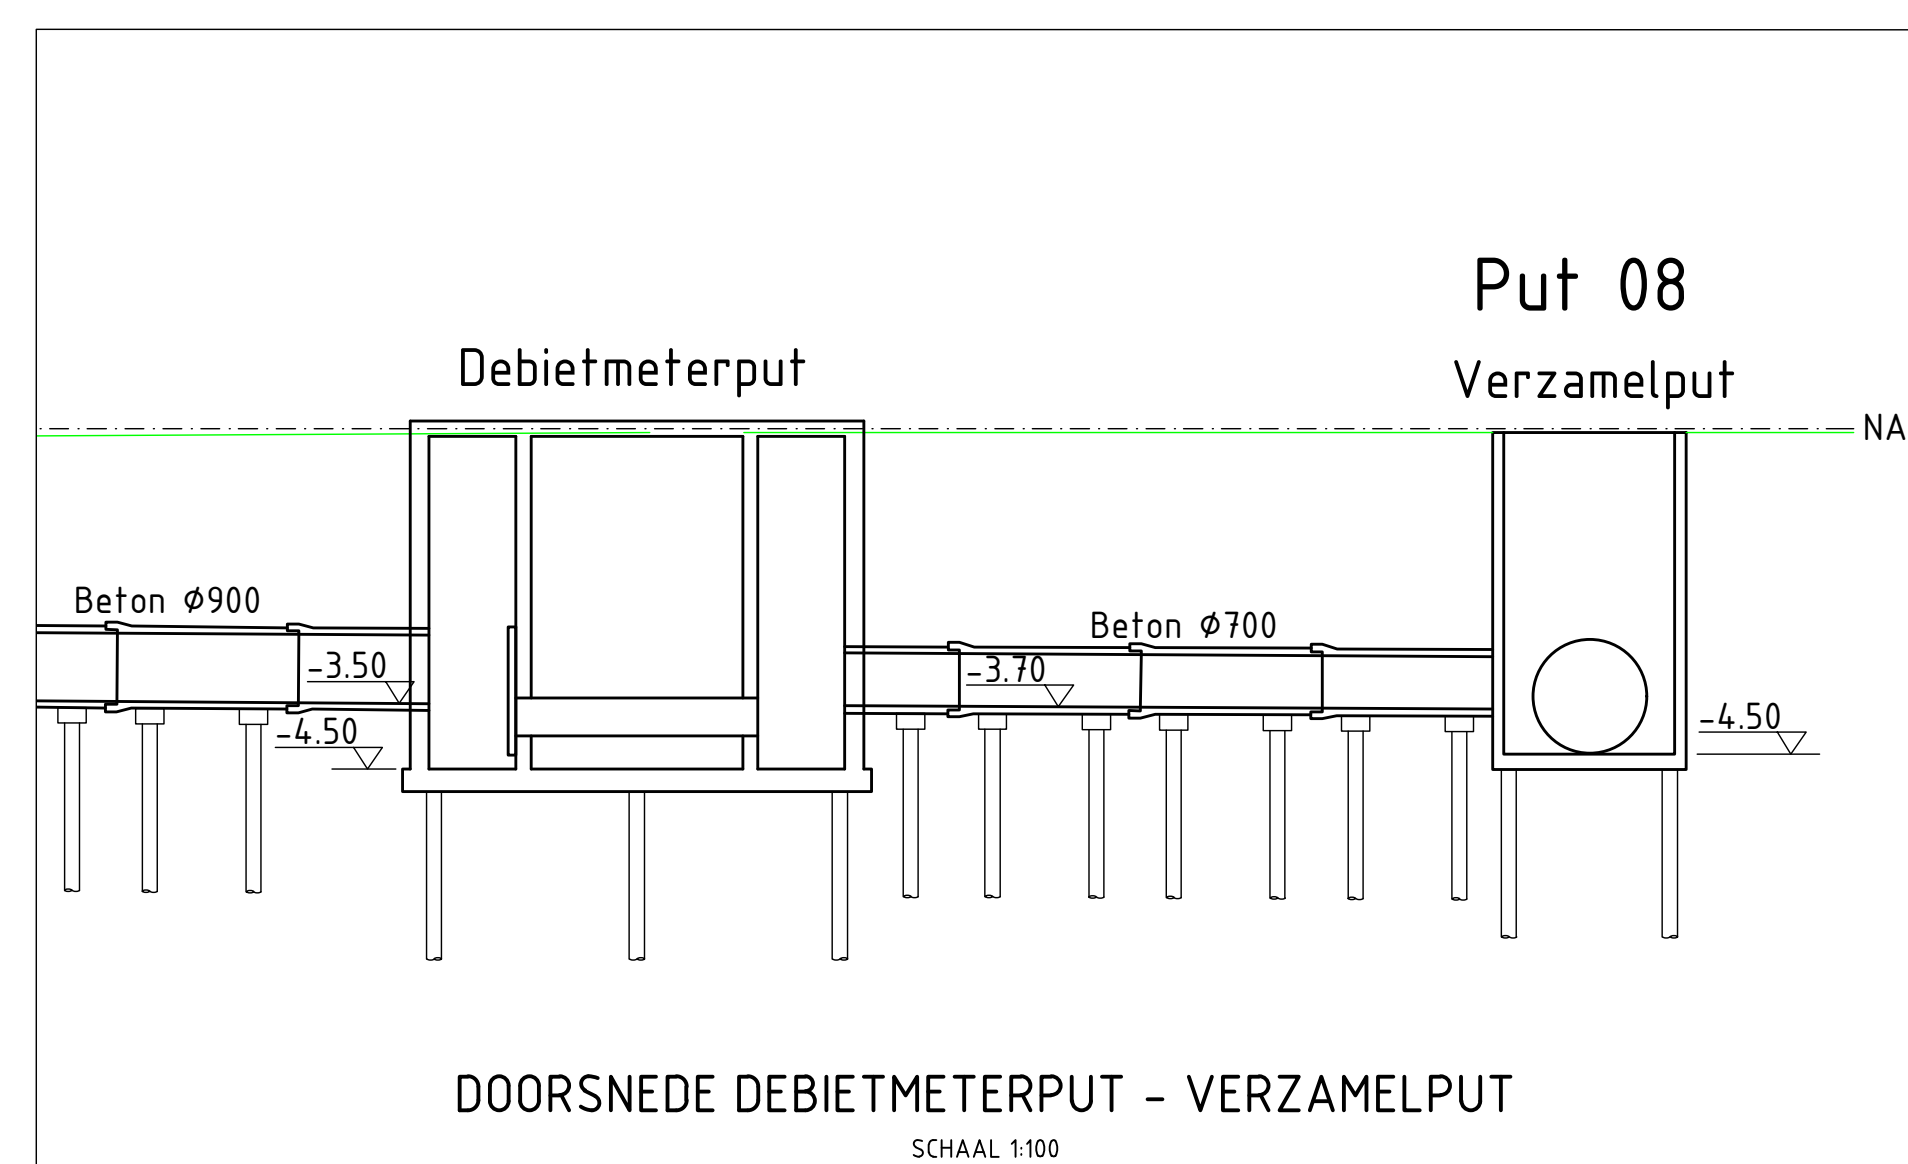


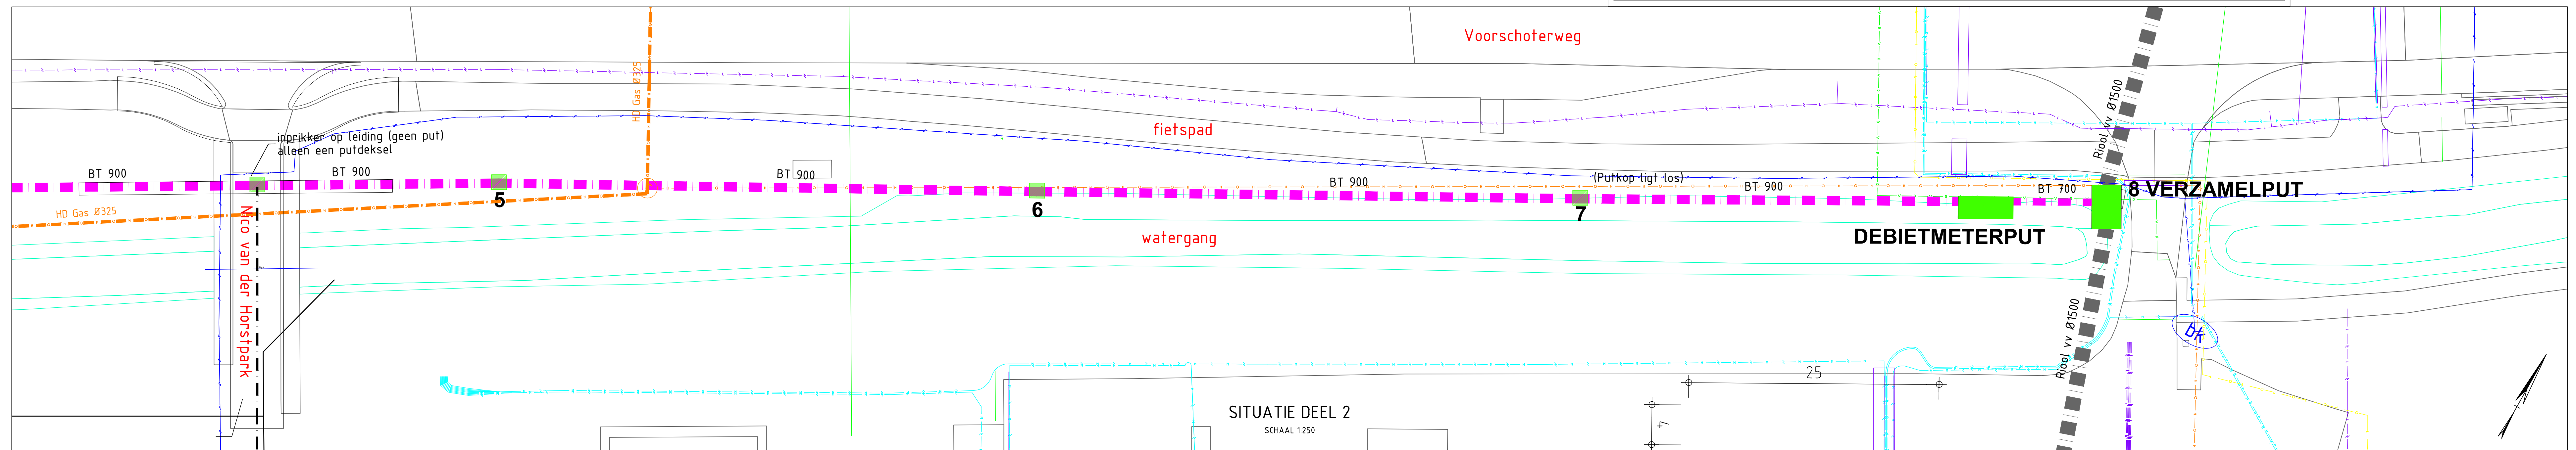

Situatie zinker en vrijvervalleiding o.b.v. Aanlegtekening 1965, inmeting 2021 (I27106633-TE-K&L-WV-2-0101\_D01), videovispectie Pre-Pre-Zorg 2022, tekening debietmeterput / leidingfundatie.  
Coördinaten in meters op RD; peilen in meters t.o.v. NAP

|      |            |                      |   |          |          |       |
|------|------------|----------------------|---|----------|----------|-------|
| -    | -          | -                    | - | -        | -        | -     |
| 1    | 29-11-2023 | DIG-nummer gewijzigd |   | OS       | IR       | IR    |
| REV. | DATUM      | OMSCHRIJVING REVISIE |   | GETEKEND | GECONTR. | GEZEN |

OPDR GEVER

HOOGHEEMRAADSCHAP VAN RIJNLAND  
POSTBUS 156  
2300 AD LEIDEN



Hoogheemraadschap van  
**Rijnland**

PROJECT

RENOVATIE VRIJVERVALLEIDING  
VOORSCHOTEN  
AWZI LEIDEN ZUIDWEST



Iv-Water b.v.  
Noordhoek 37  
3351 LD Papendrecht  
Nederland  
T +31 88 943 3900  
www.iv-water.nl

ONDERDEEL

OVERZICHT TRACÉ  
SITUATIE BESTAAND  
  
BESTEK DIG-15247

OMSCHV. / VERSIE: EERSTE UITGAVE

DATUM:18-08-2023

GETEKEND: O SCHEFFE

STATUS:DEFINITIEF

GECONTROLEERD: M BOUSARDT

GEZEN: I RAMTHALSSING

SCHAAL: 1:250 / 1:100

DEEL TEKENING IS EIGENDOM VAN IV-WATER B.V.  
ZONDER SCHEFFELIJKE TOESTEMMING VAN DE EIGENAAR MAG DEZE  
NIET OVERHALEN OF VERVEELVAKTIGEN WORDEN GEMAKT

FORMAT: A1+

PROJECTNR:WAPA220209

TEKENINGNR:39011

BLADNR:1 VAN 2