
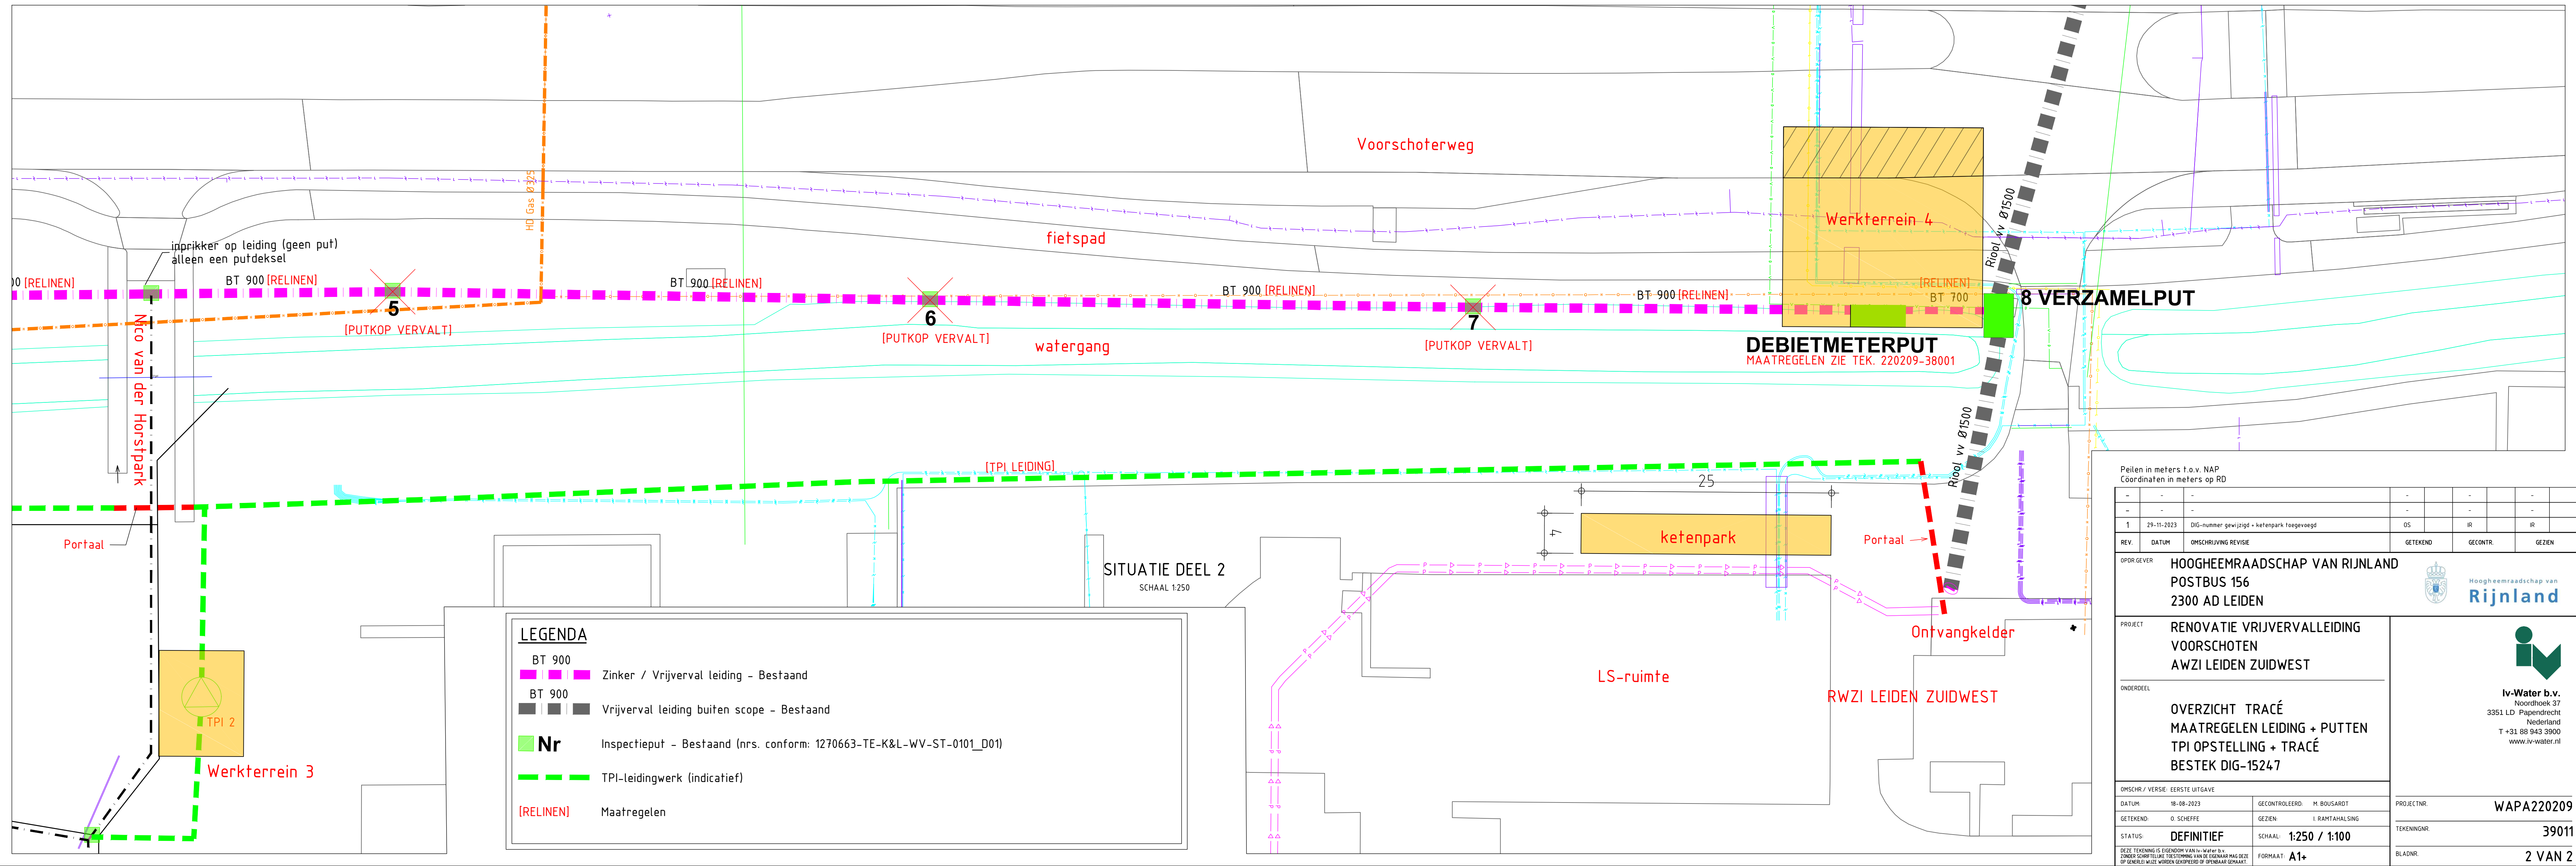


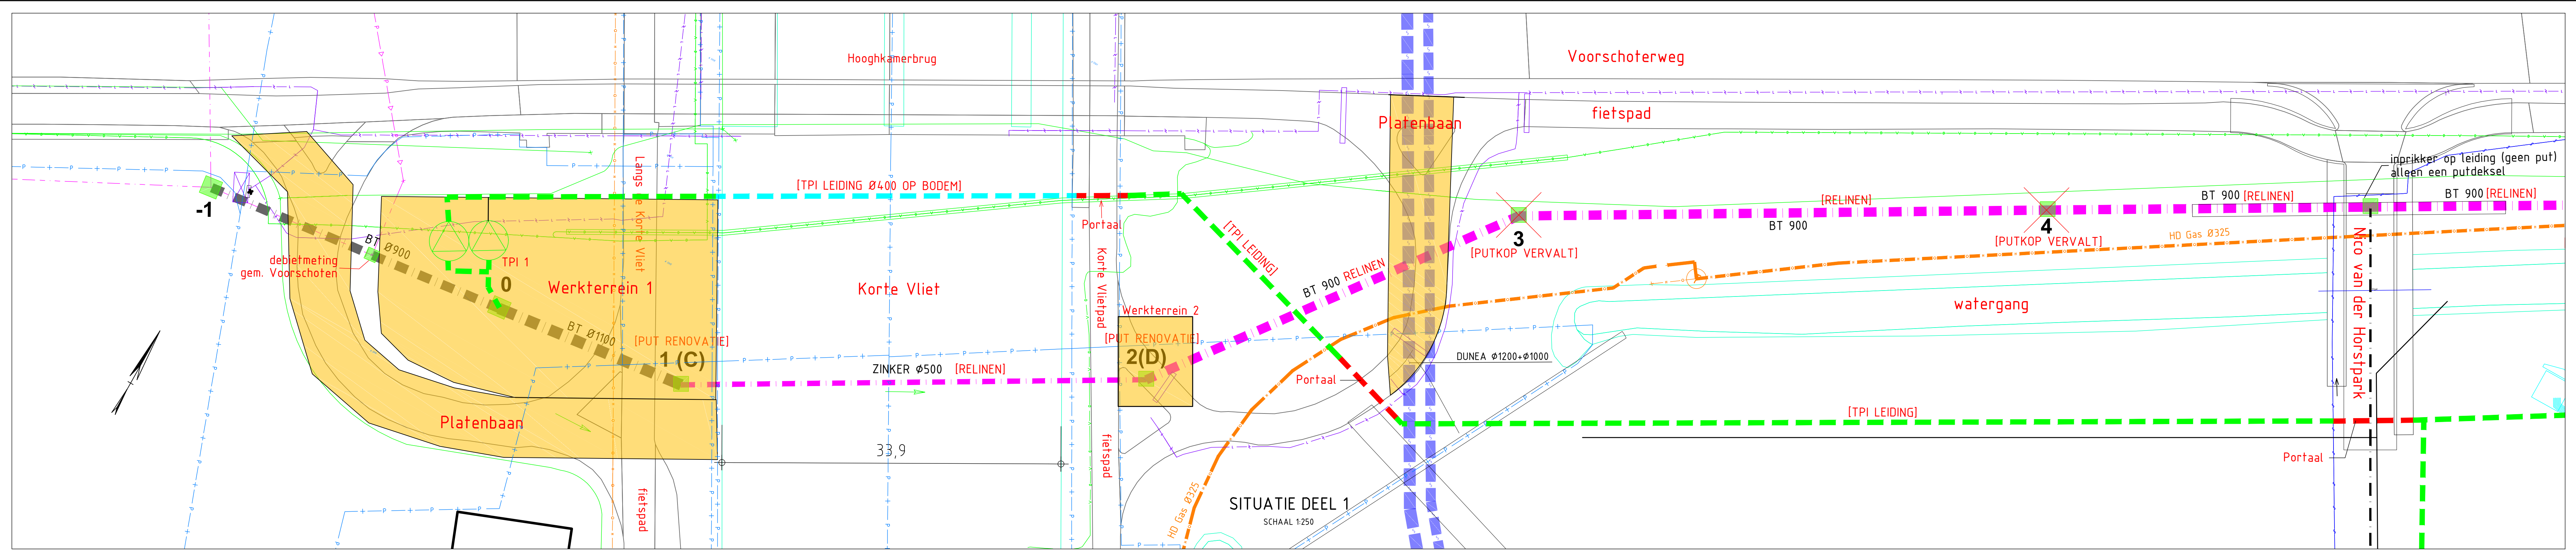

Peilen in meters t.o.v. NAP
Coördinaten in meters op RD

-	-	-	-	-	-
-	-	-	-	-	-
1	29-11-2023	DIG-nummer gewijzigd + ketenpark toegevoegd	OS	IR	IR
REV.	DATUM	OMSCHRIJVING REVISIE	GETEKEND	GECONTR.	GEZIEN

OPDR. GEVER
HOOGHEEMRAADSCHAP VAN RIJNLAND
POSTBUS 156
2300 AD LEIDEN

PROJECT
**RENOVATIE VRIJVERVALLEIDING
VOORSCHOTEN
AWZI LEIDEN ZUIDWEST**

ONDERDEEL
**OVERZICHT TRACÉ
MAATREGELDEN LEIDING + PUTTEN
TPI OPSTELLING + TRACÉ
BESTEK DIG-15247**

OMSCHRIJVING / VERSIE: EERSTE UITGAVE	GECONTROLEERD: M. BOUSARDT	PROJECTNR. WAPA220209	
DATUM: 18-08-2023	GEZIEN: I. RAMTANHALING		TEKENINGNR. 39011
STATUS: DEFINITIEF	SCHAAL: 1:250 / 1:100		BLADNR. 2 VAN 2

DEZE TEKENING IS EIGENDOM VAN Iv-Water b.v.
ZONDER SCHRIFTELIJKE TOESTEMMING VAN DE EIGENAAR MAG DEZE
OP ANDERE MANIEREN WORDEN GEBRUIKT OF VERBODEN WORDEN.

FORMAAT: A1+

Iv-Water b.v.
Noordpark 37
3351 LD Papendrecht
Nederland
T +31 88 943 3900
www.iv-water.nl