
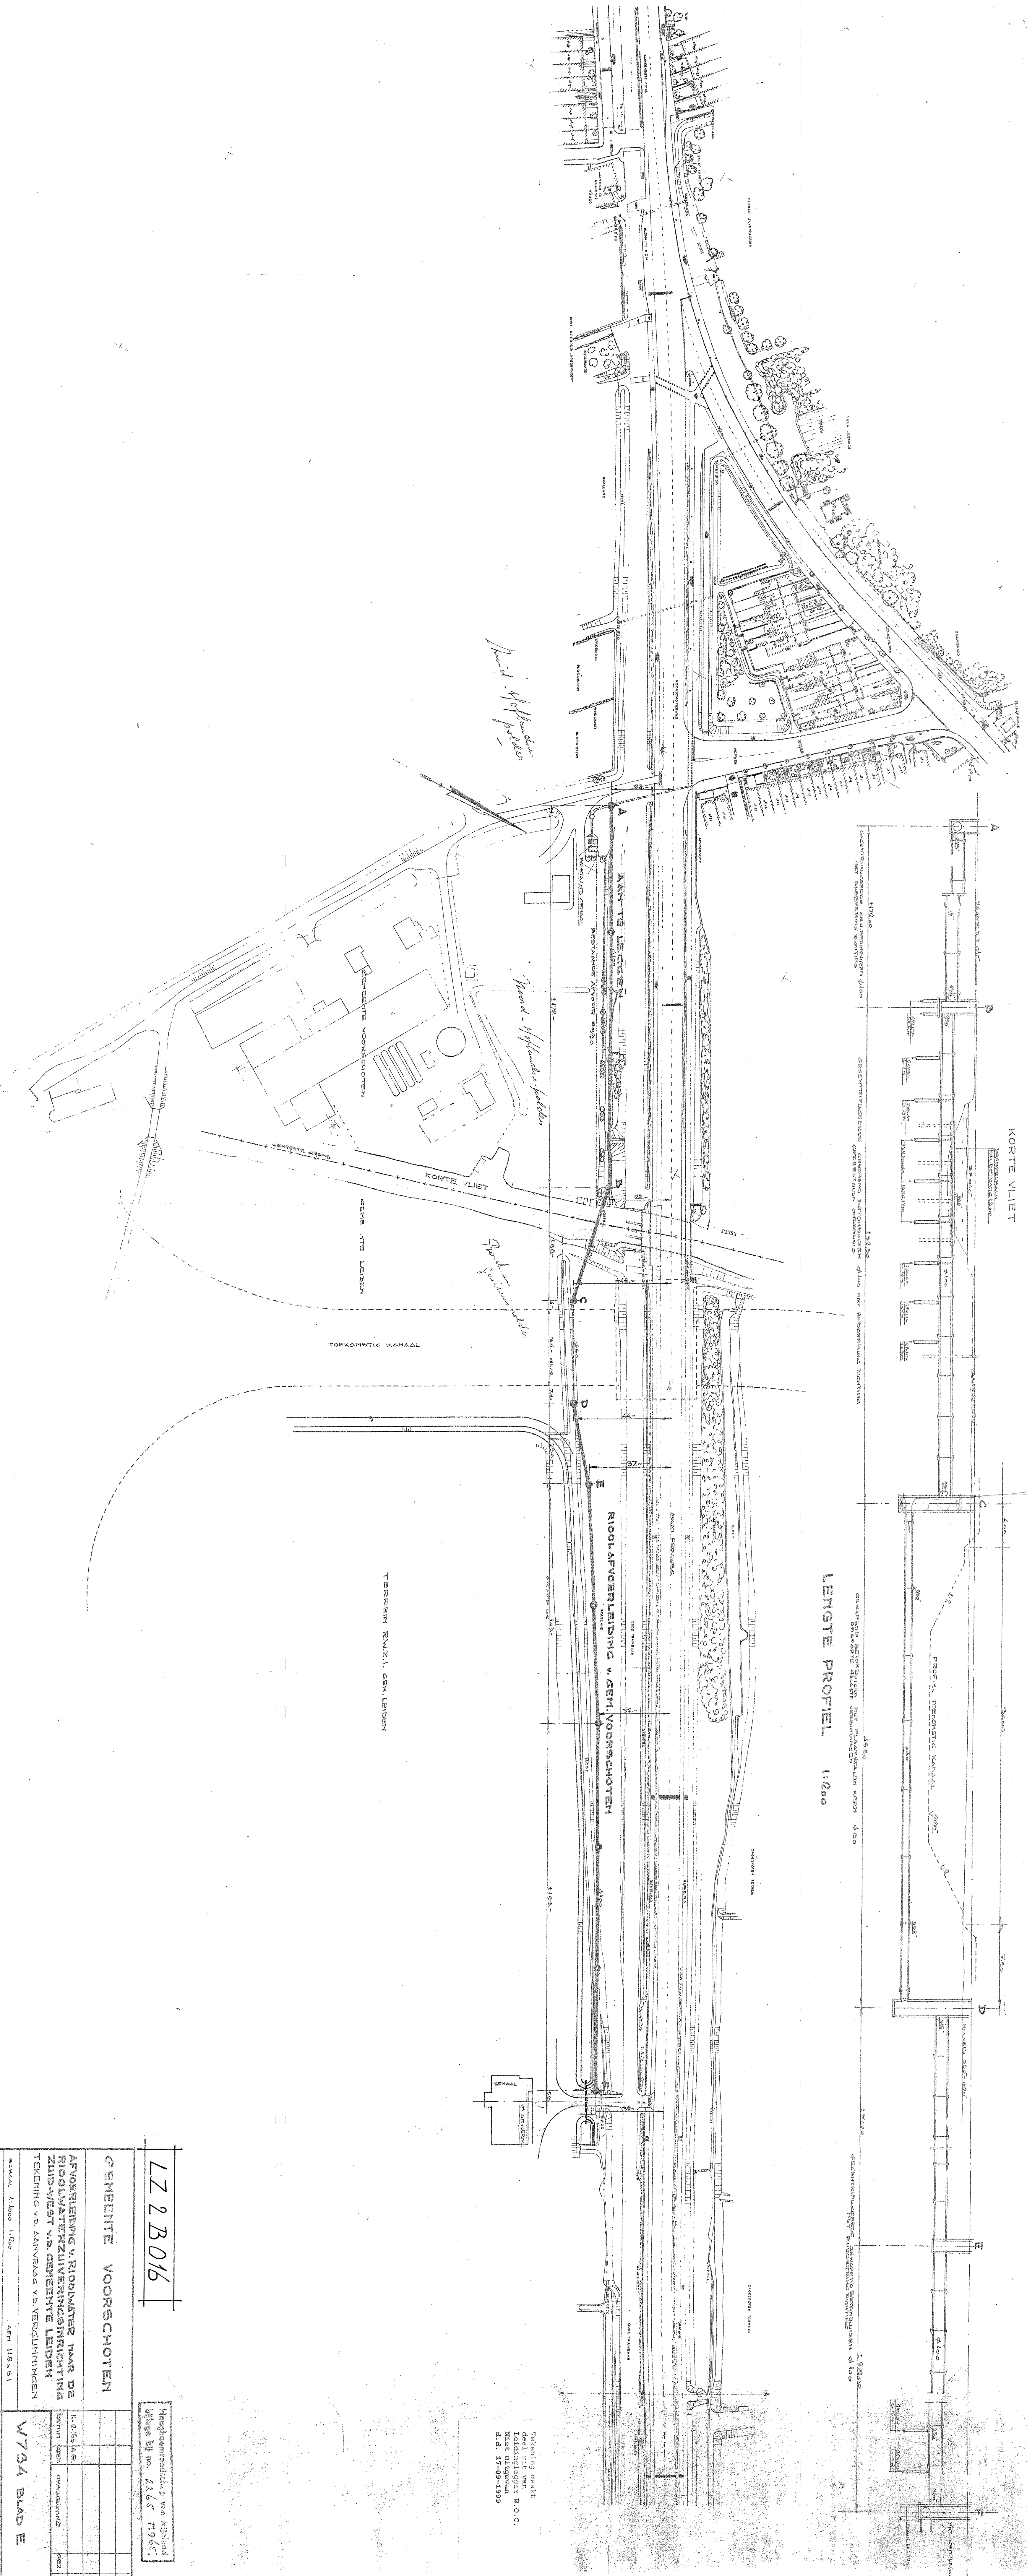


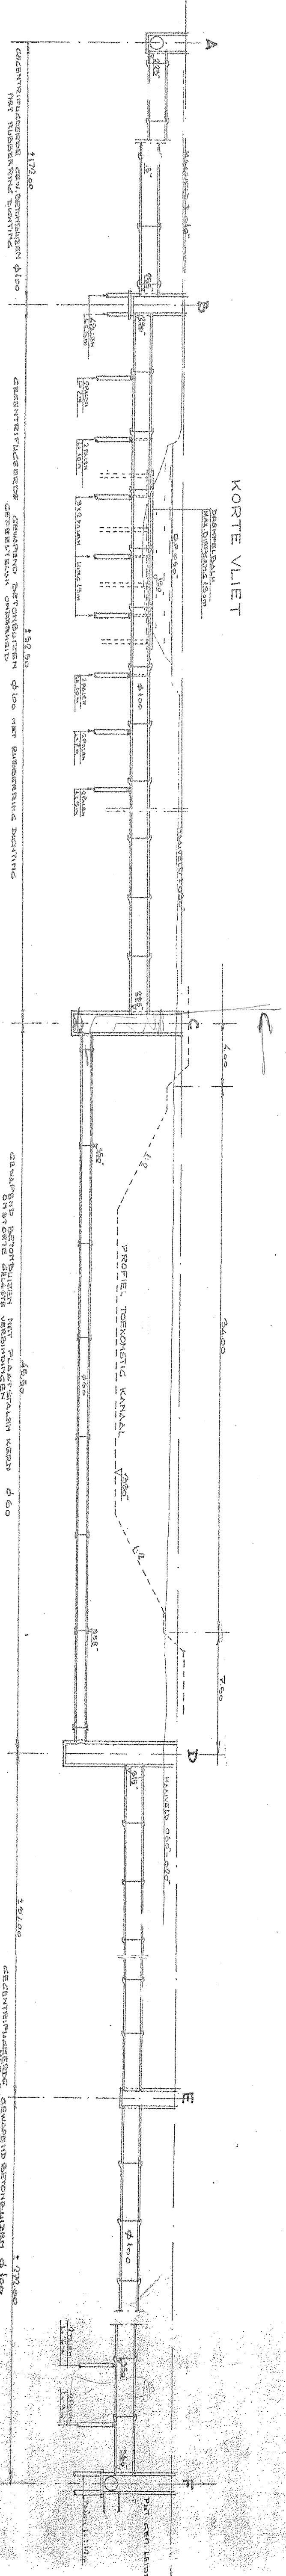

Tekening maakt
deel uit van
niet uitgegeven
d.d. 17-09-1939

L222B016

GEMEENTE VOORSCHOTEN			
AFVOERLEIDING VAN RIJSLAATERS NAAR DE RIJSLAATERSWIJVEN INRICHTING ZUID-WEST VAN GEMEENTE LEIDEN			
TEKENING VAN AANVRAAG VAN VERGUNNINGEN			
schaal 1:100	481 118 x 91	W734 BLAD E	

W. J. P. VAN BRUGGEN, G.D.R.E.H.A.C. IN 'T STREEKRENNING EN A.B.D.O.N.
INGENIEURS EN ARCHITECTEN - GLASBEVEN 20 - ROTTERDAM 1 - TEL. 194540