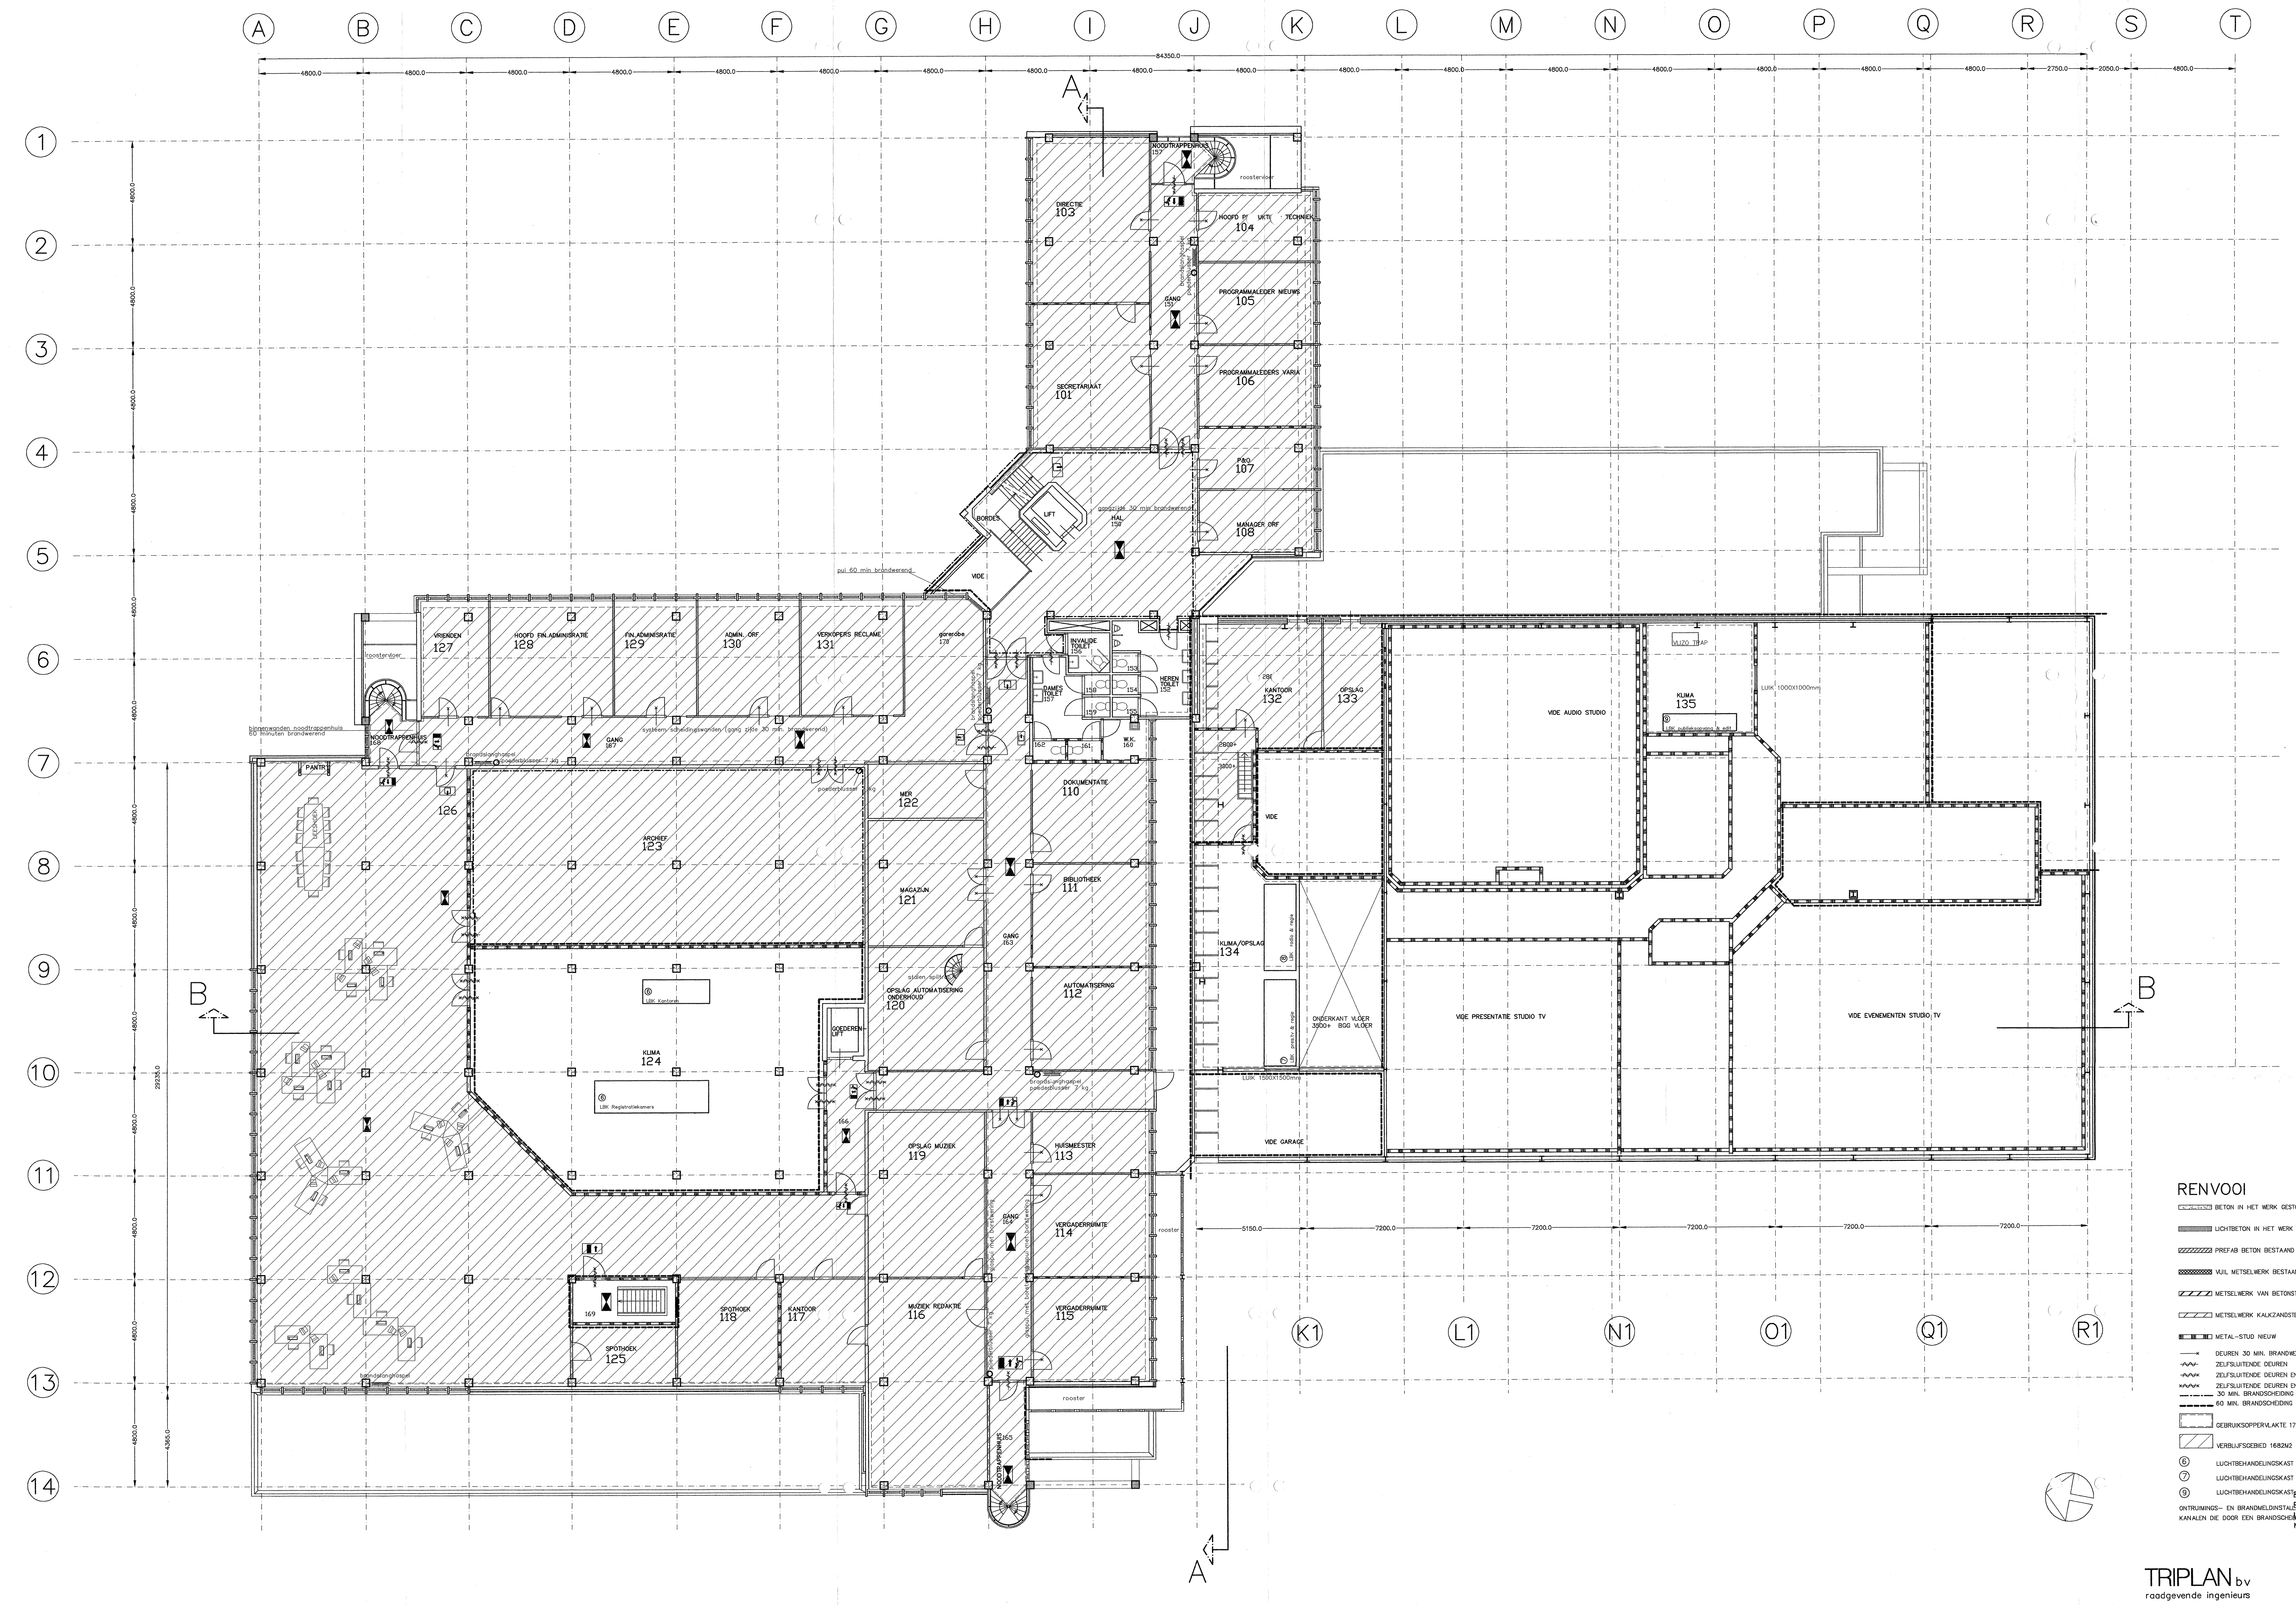

RENVOOI

- BETON IN HET WERK GESTORT BESTAAND
- LICHTBETON IN HET WERK GESTORT BESTAAND
- PREFAB BETON BESTAAND
- VUIL METSELWERK BESTAAND
- METSELWERK VAN BETONSTEEN BESTAAND
- METSELWERK KALKZANDSTEEN KLINKER BESTAAND
- METAL-STUD NIEUW
- DEUREN 30 MIN. BRANDWEREND
- ZELFSLUITENDE DEUREN
- ZELFSLUITENDE DEUREN EN 30 MIN. BRANDWEREND
- ZELFSLUITENDE DEUREN EN 60 MIN. BRANDWEREND
- 30 MIN. BRANDSCHEIDING
- 60 MIN. BRANDSCHEIDING
- GEBRUIKSOPPERVLAKTE 1727M2
- VERBLIJFSGEBIED 1682M2
- ⑥ LUCHTBEHANDELINGSKAST 3,34KW
- ⑦ LUCHTBEHANDELINGSKAST 3,44KW
- ⑨ LUCHTBEHANDELINGSKAST 1,2KW

ONTRUIMINGS- EN BRANDMELDINSTALLATIE TER NADER GOEDKEURING VAN DE BRANDWEER
KANALEN DIE DOOR EEN BRANDSCHEIDING GAAN WORDEN VOORZIEN VAN BRANDKLEPPEN.

Behoort bij het besluit van
Burgemeester en Wethouders van
Leeuwarden d.d. 1 - OKT. 1998
Namens dezen:
B 371/98

Ir. [illegible]dmeijer

TRIPLAN bv
raadgevende ingenieurs

Projekt OMROP FRYSLAN
1e verdieping
nieuwe toestand

Projektnr.	7480	Datum	20-03-1998	Tek.nr.
Getekend.	G Vlaun	Datum wijz.	14-05-1998	
Schaal	1:100	Datum wijz.	14-08-1998	Dob08
Akkoord.		Formaat	A0	

Noorderweg 68
1221 AB Hilversum
Telefoon 035-6460264
Telefax 035-6460265

Auteursrechten voorbehouden. Deze gegevens mogen niet zonder schriftelijke toestemming worden gepubliceerd of aan derden ter kennis worden gesteld.