


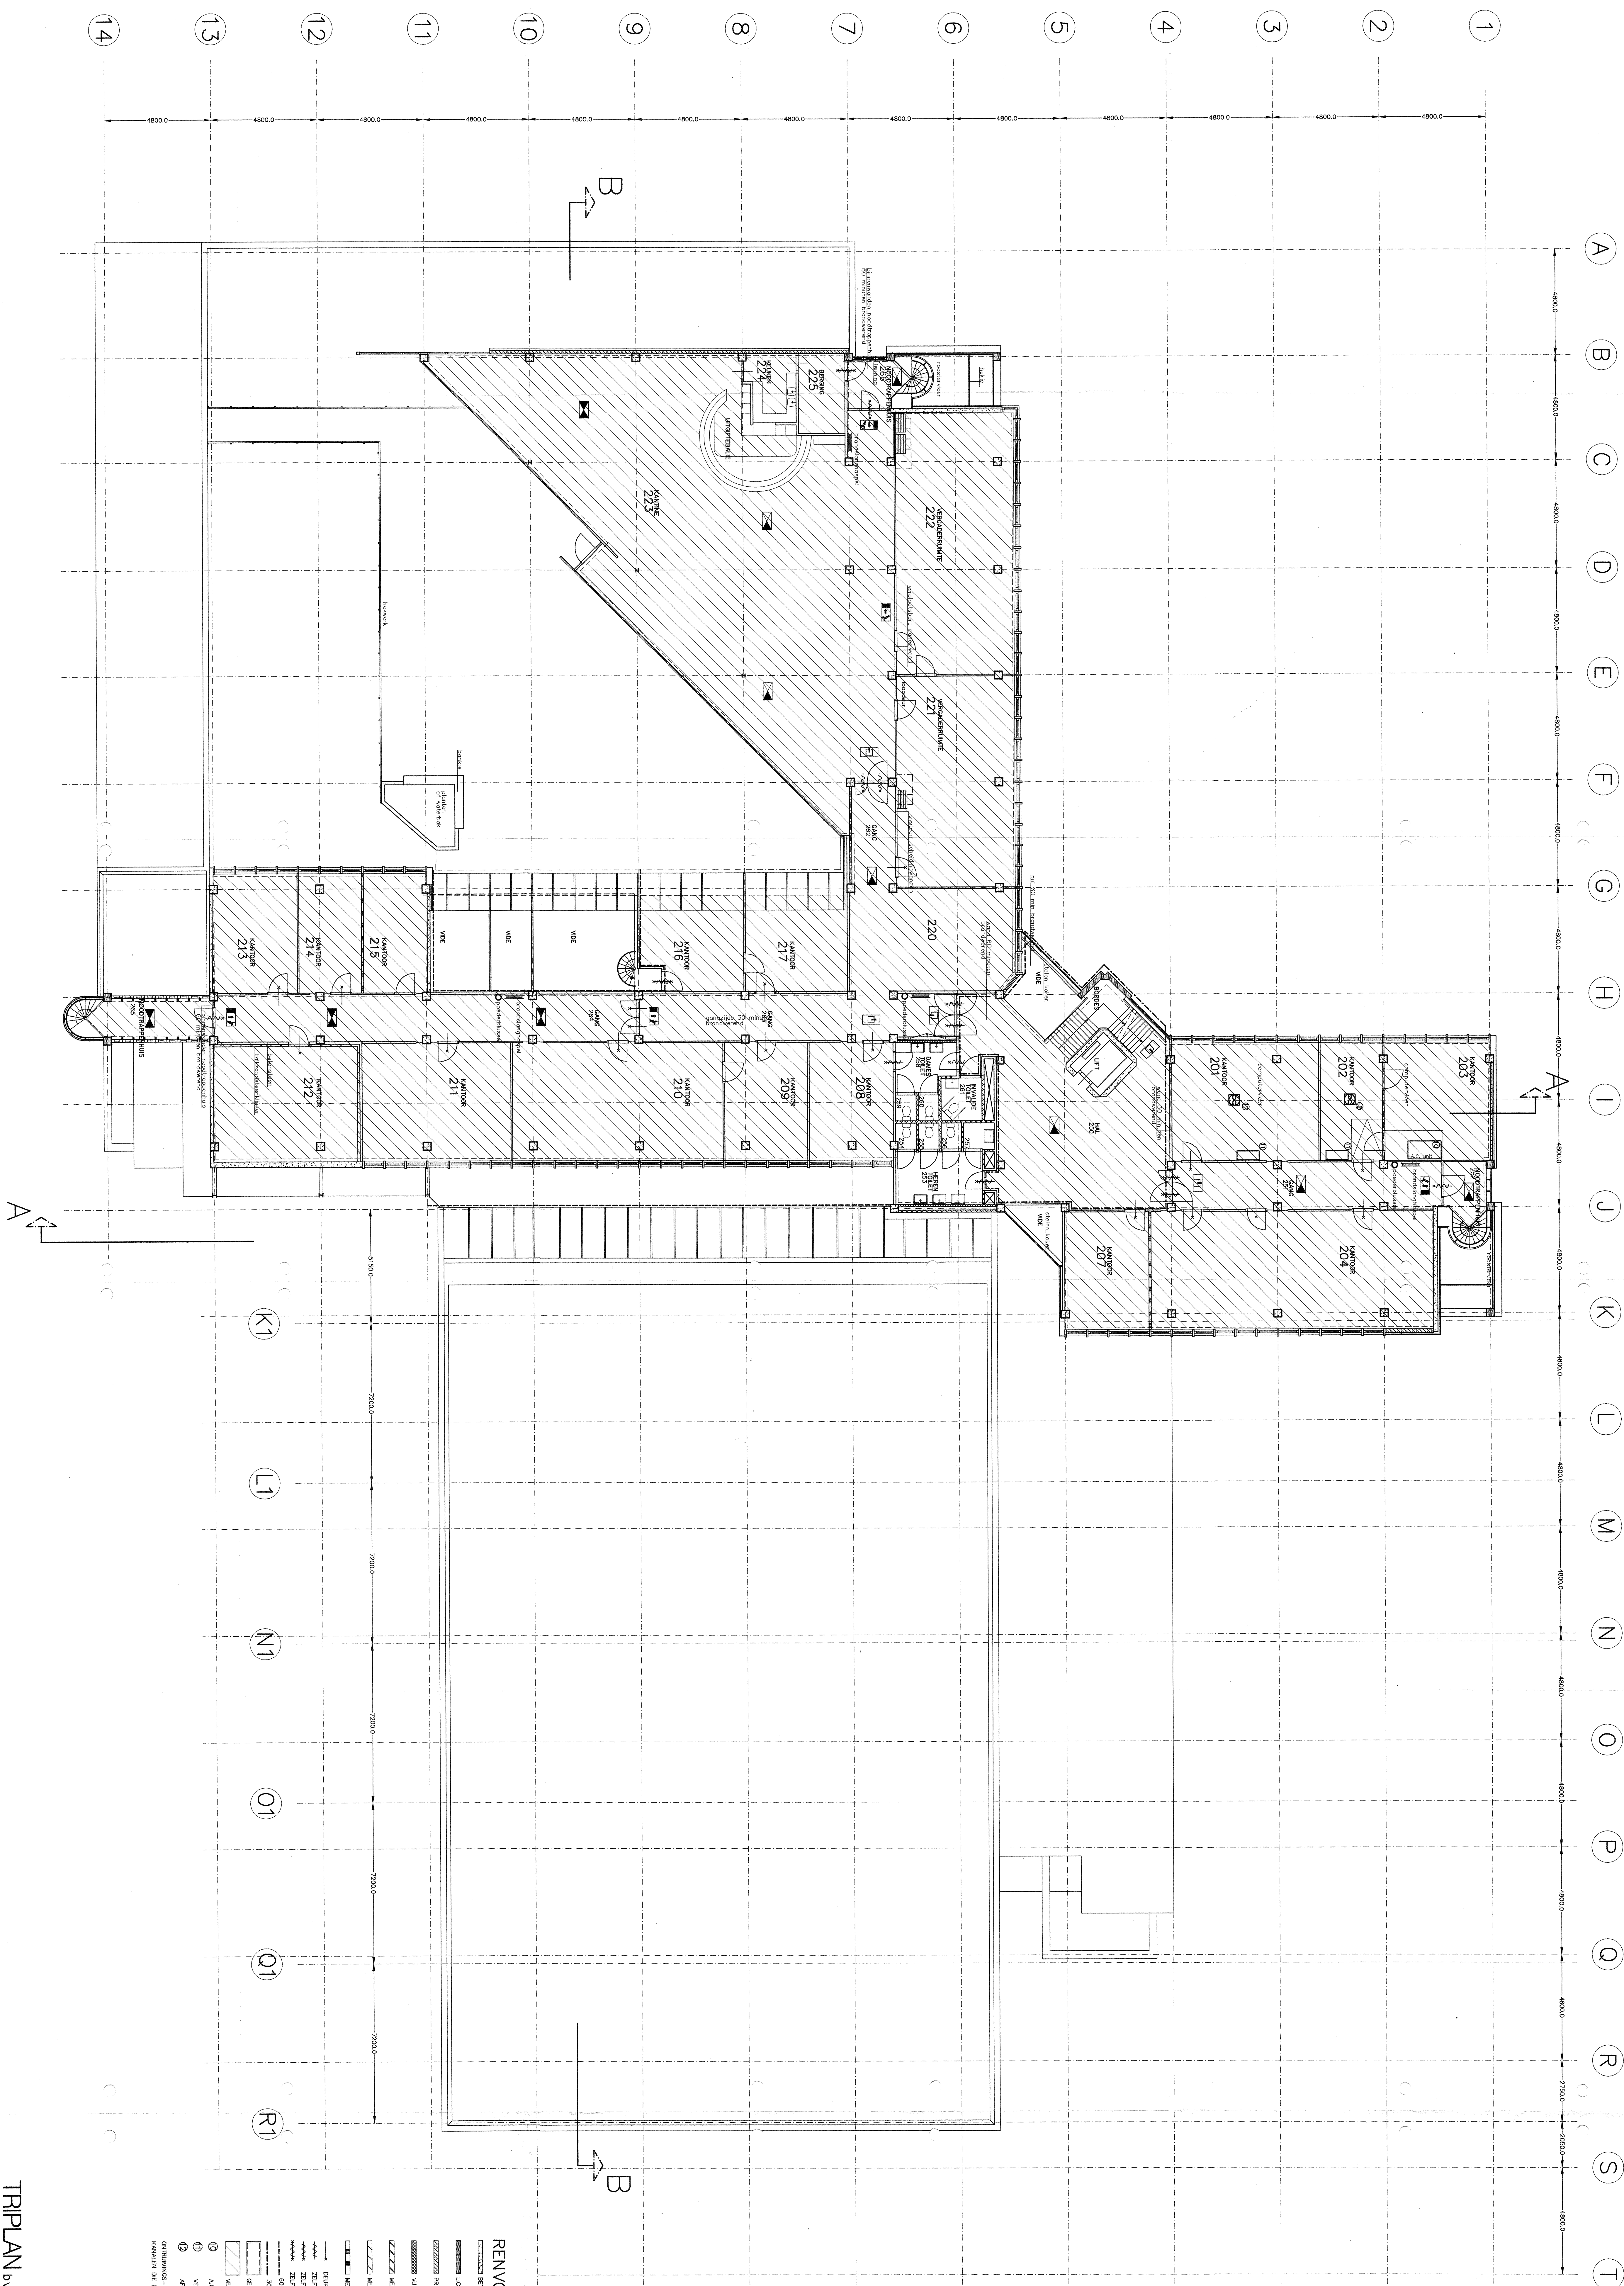

RENYOOI

 BETON IN HET WERK GESTORT BESTAAND

 LICHTBETON IN HET WERK GESTORT BESTAAND

XXXXXXXXXXXX VUL. METSELWERK BESTAAND

 NETSELWERK VAN BETONSTEEN BESTAAND

 METAL-STUD NIEUW

-A- ZELFSLUITENDE DEUREN
-A- ZELFSLUITENDE DEUREN EN 30 MIN. BRANDWEREND

30 MIN. BRANDSCHIEDUNG

VERBODEN TOEGANG

12 AFZUOVENTILATOR 0,2KW

KANALEN DIE DOOR EEN BRANDSCHEIDING GAAN WORDEN VOORZIEN VAN BRANDKLEPPEN.

1 - OCT. 1998

8/11/17

INFORMATION

OMROP FRYSLAN

7400	DATE	20	07	4008	1-1-11
110000	00000000				

Format A0 Dobli | Teacher 00