


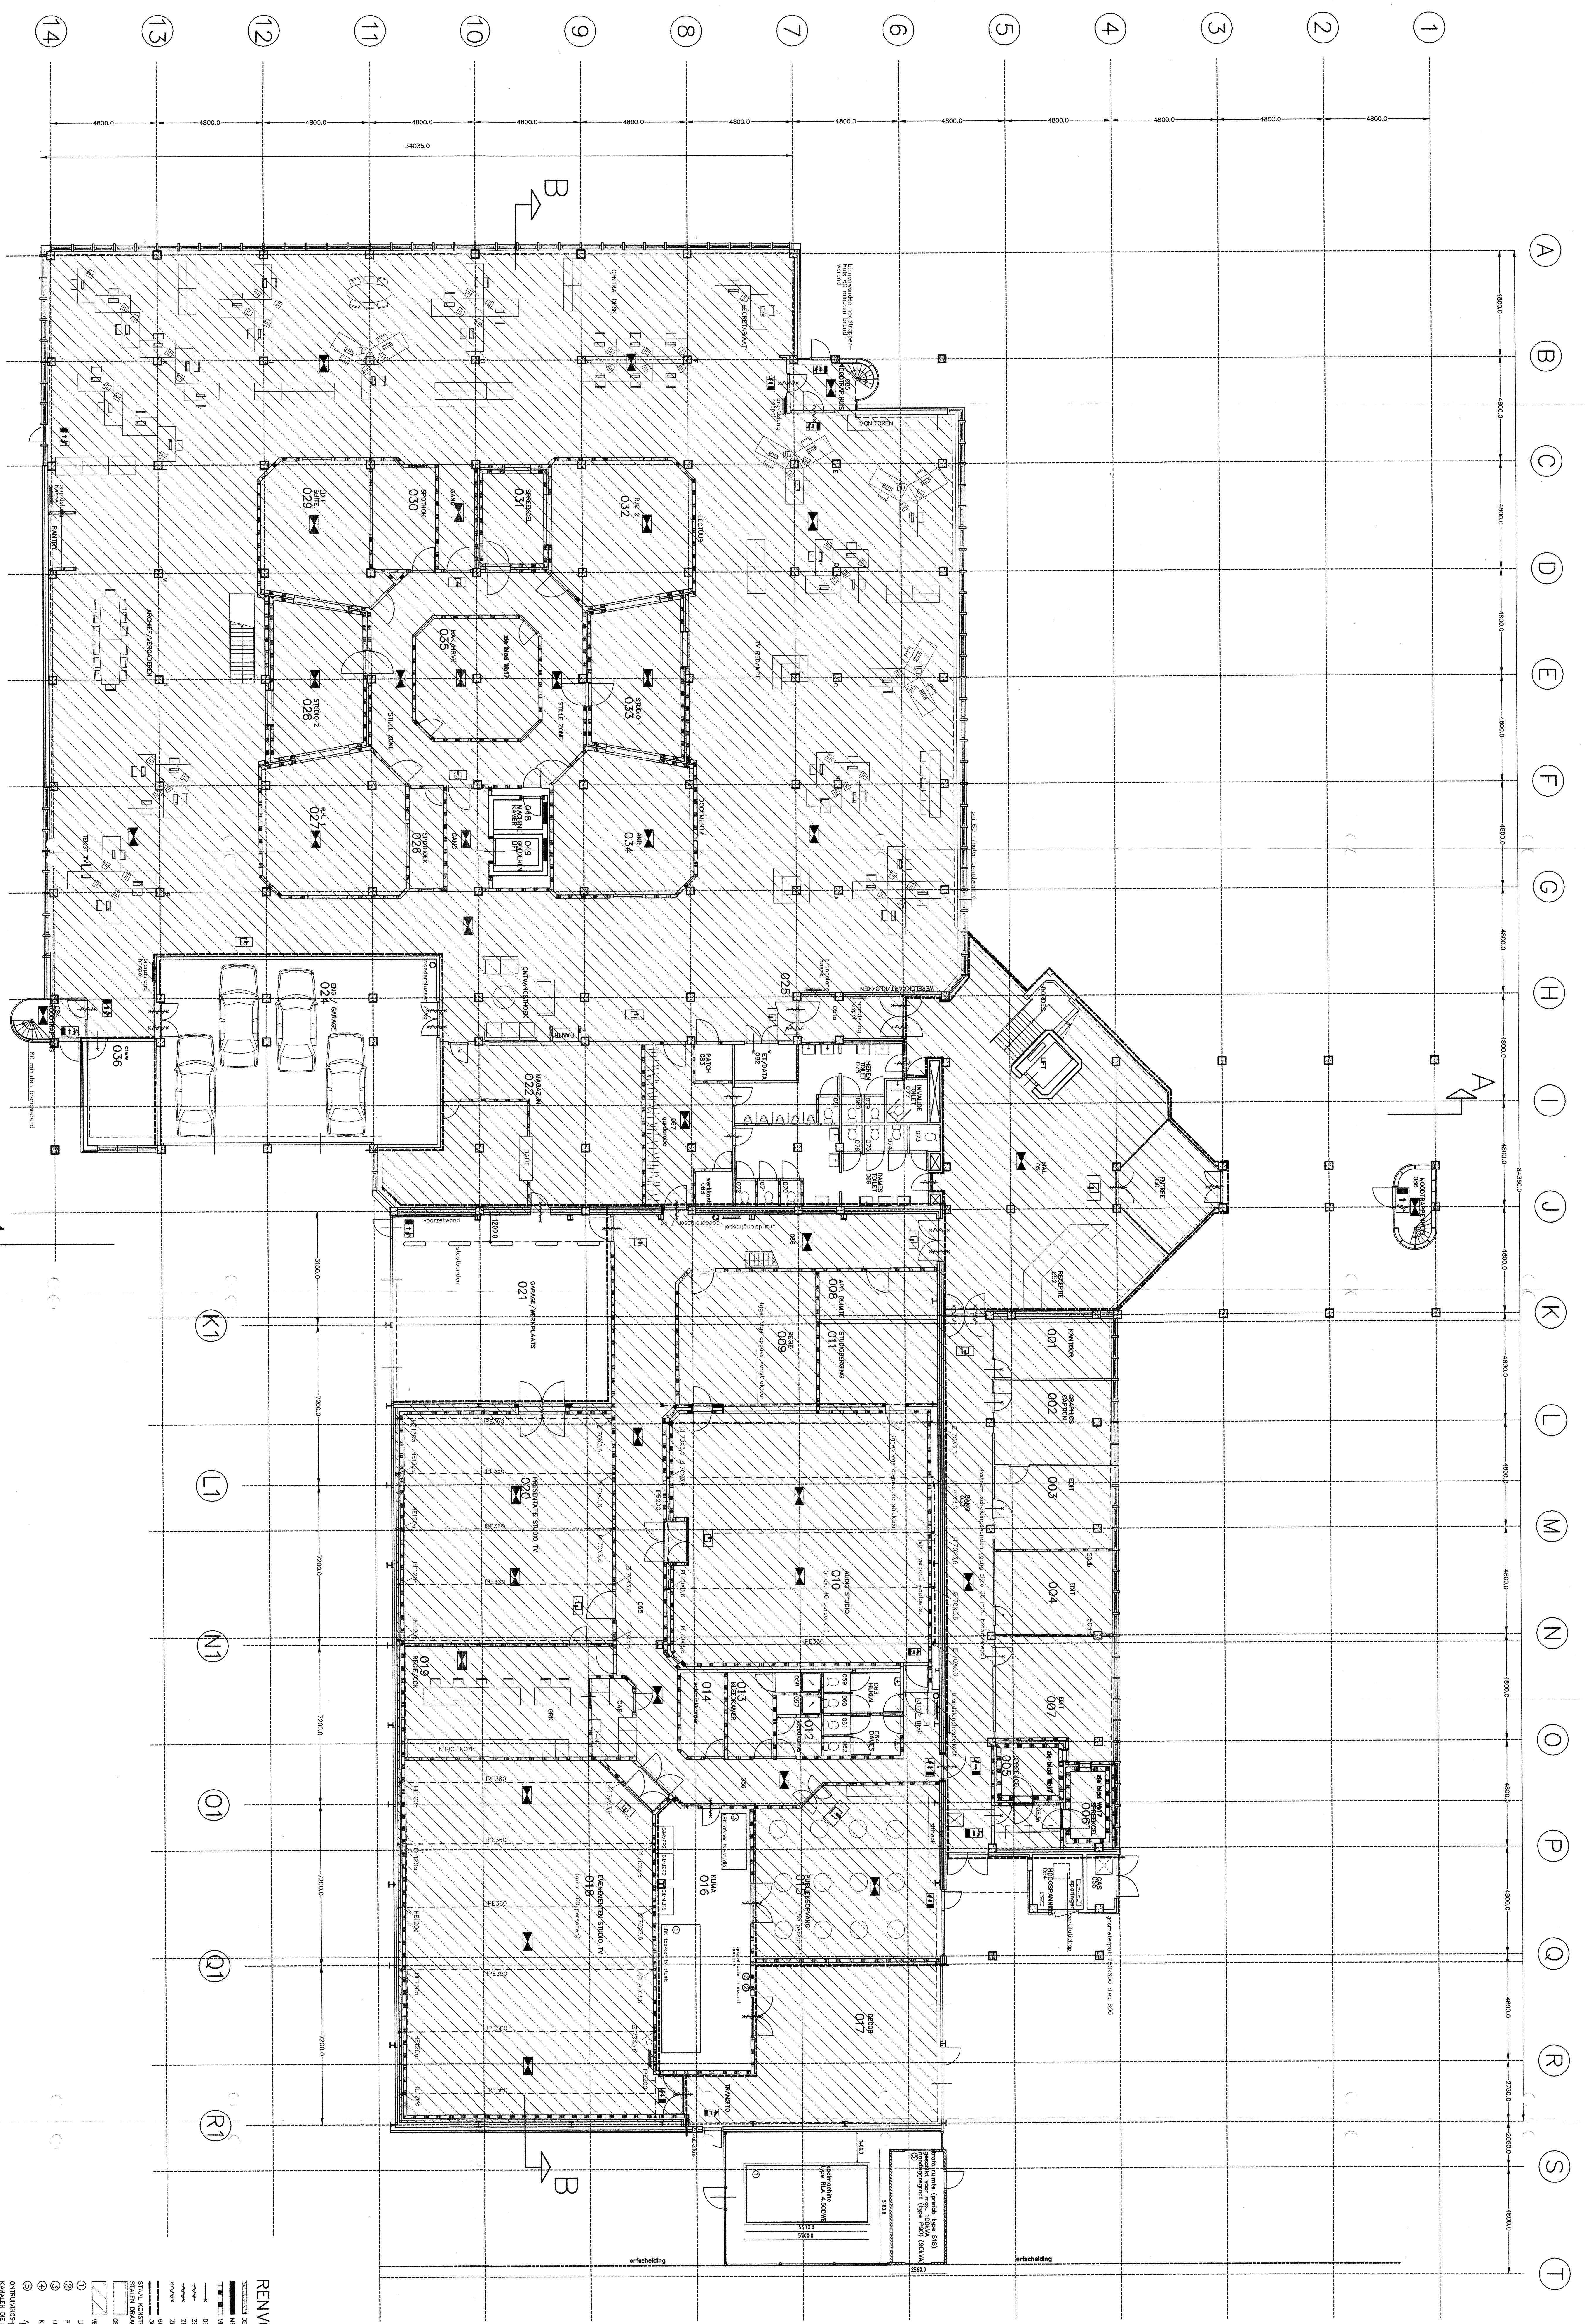

TRIPPLAN bv
roodgevende ingenieurs
Project **OMROP FRYSLAN**
begroting
nieuwe toestand

Datum: 29-05-1998
Gedrukt: 17-06-1998



RENOVOOI:

