



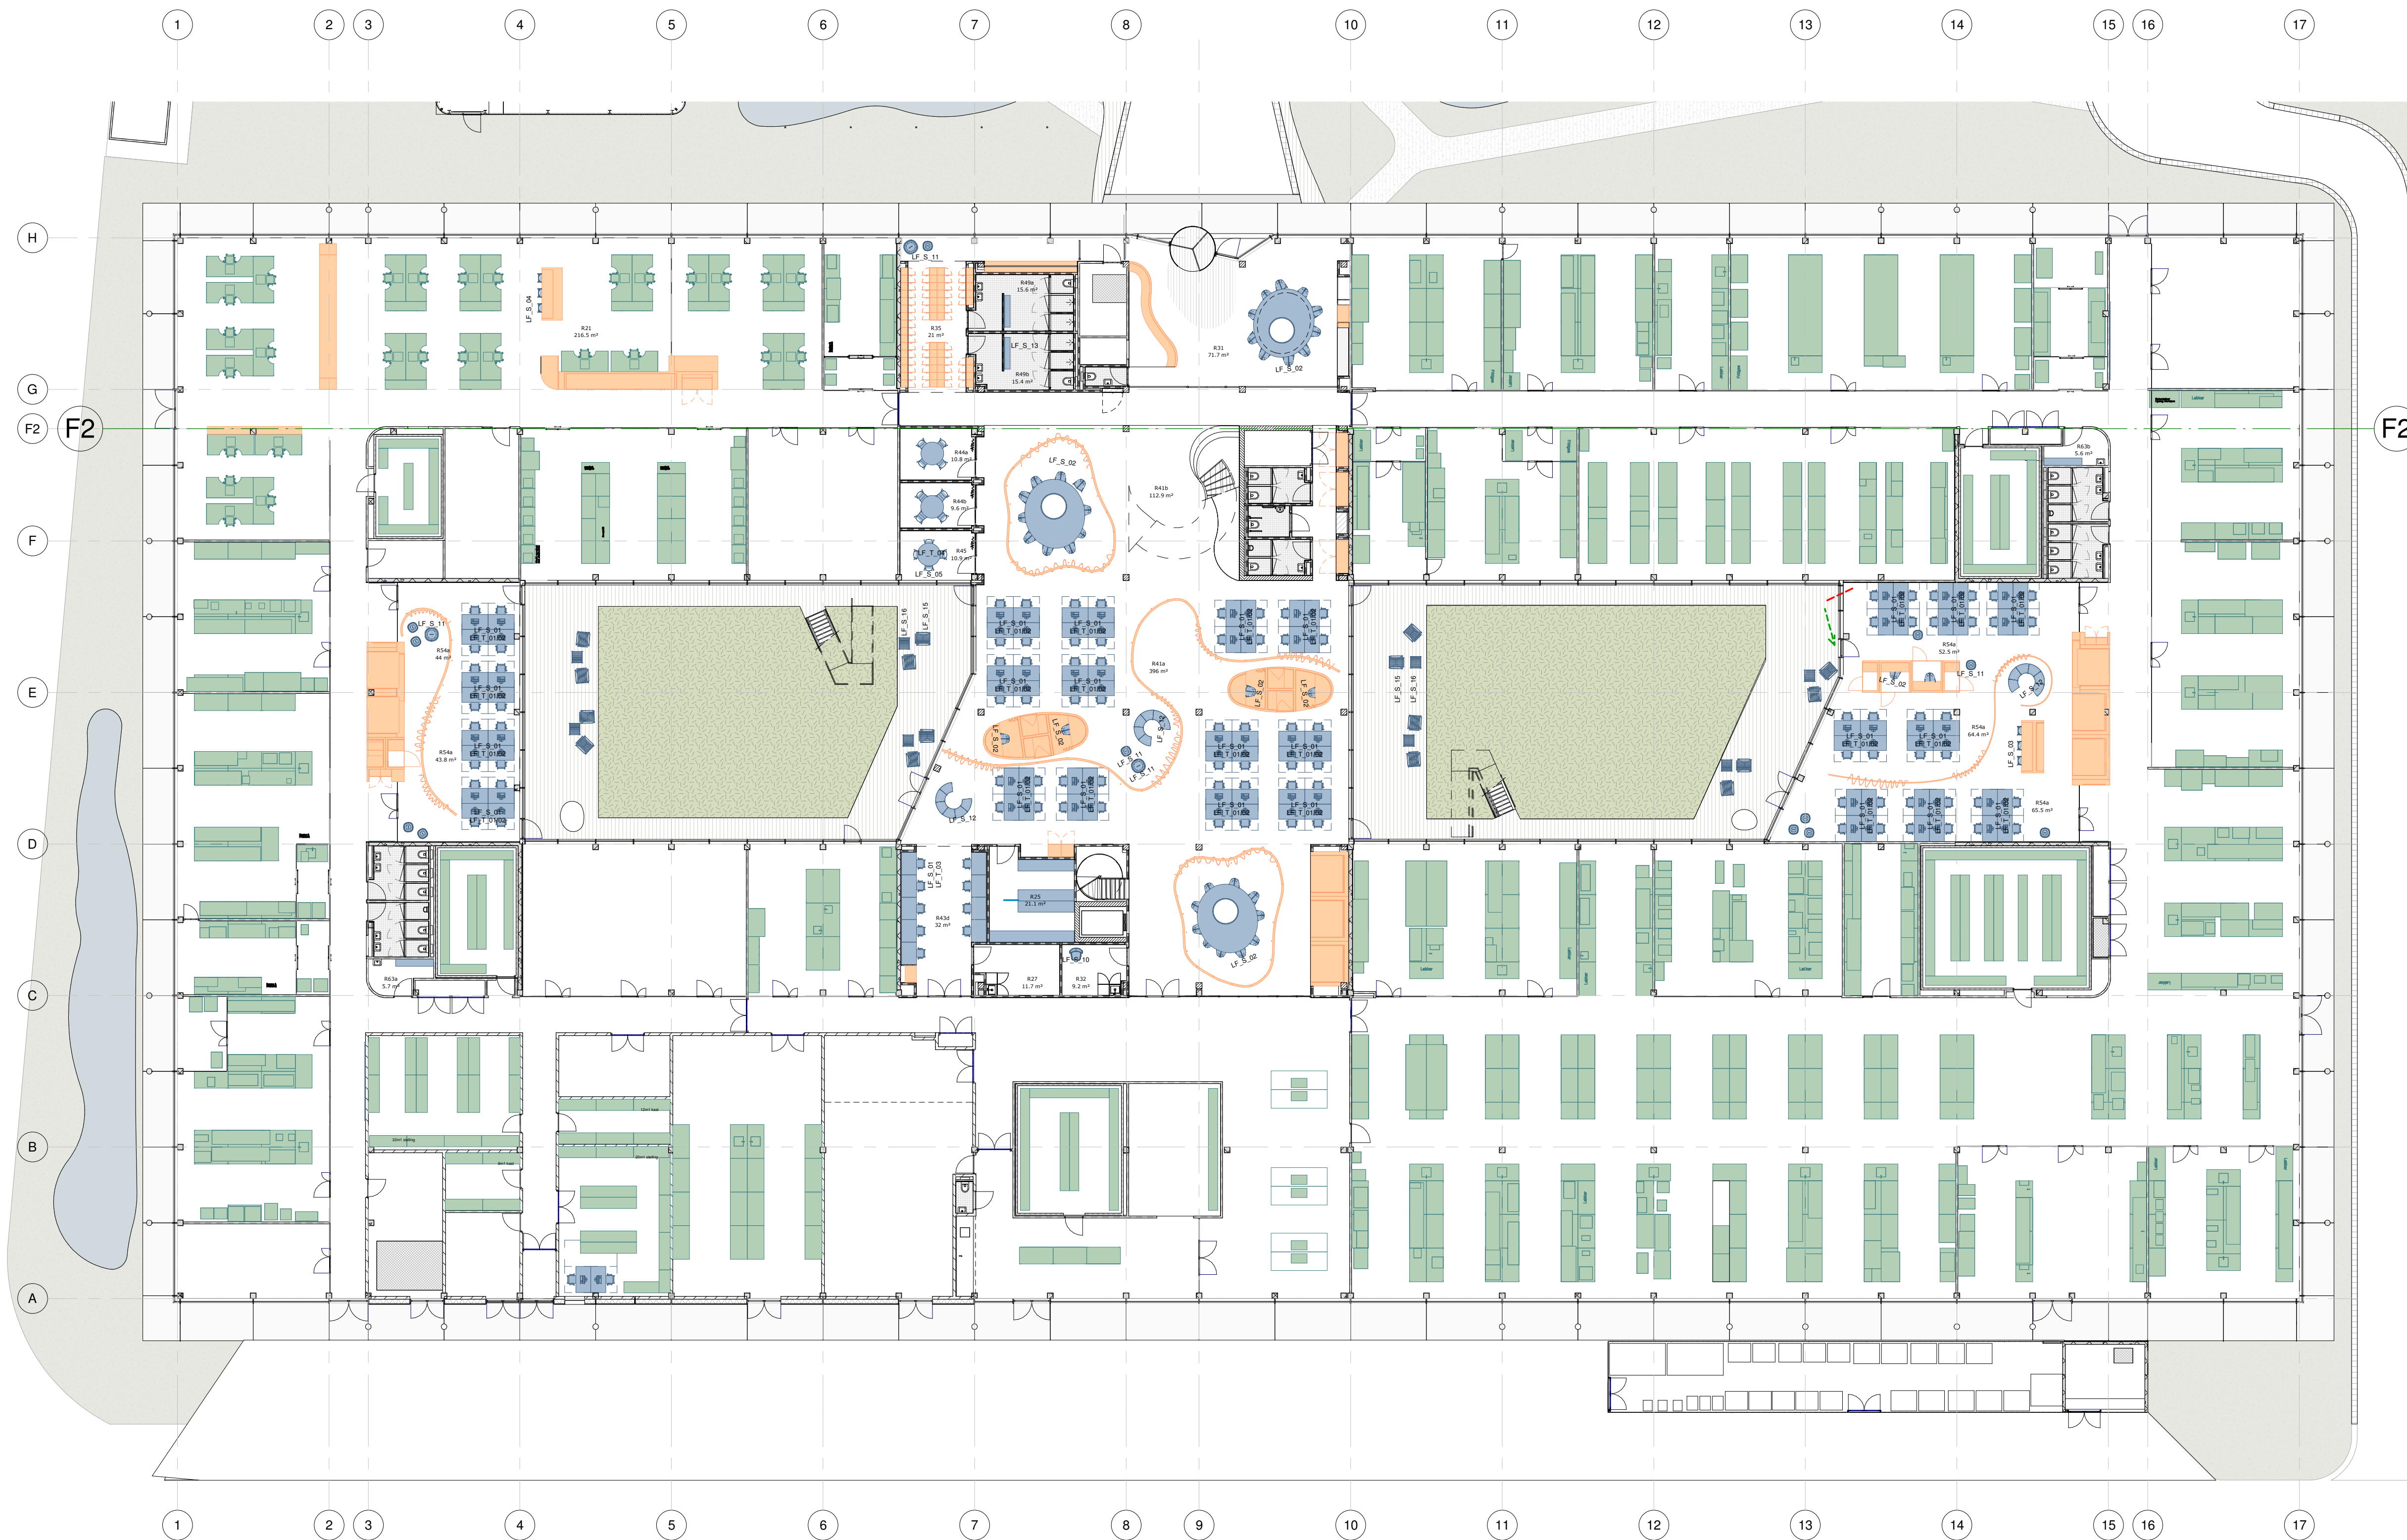

TYPE INTERIEUR

- vast meubilair
- los meubilair
- lab meubilair

NB. Voor vast meubilair zie de tekeningen 550-569.
Los en lab meubilair vallen buiten de scope en zijn niet inbegrepen in deze set.

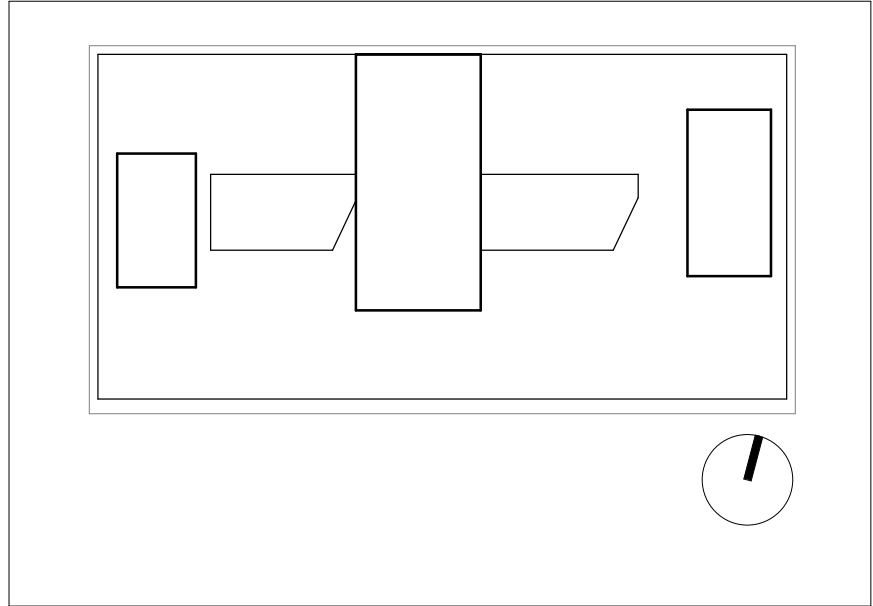

Vakwerk in beweging voor AQUON

Opdrachtgever
AQUON

Projectnaam
AQUON Houten

Projectnummer
P069

Tekeningnummer
100-i

Titel
inrichting begane grond

Fase TO	Status definitief	Datum 21-06-2022
Formaat A1	Schaal 1:200	Revisie 30-01-2023