


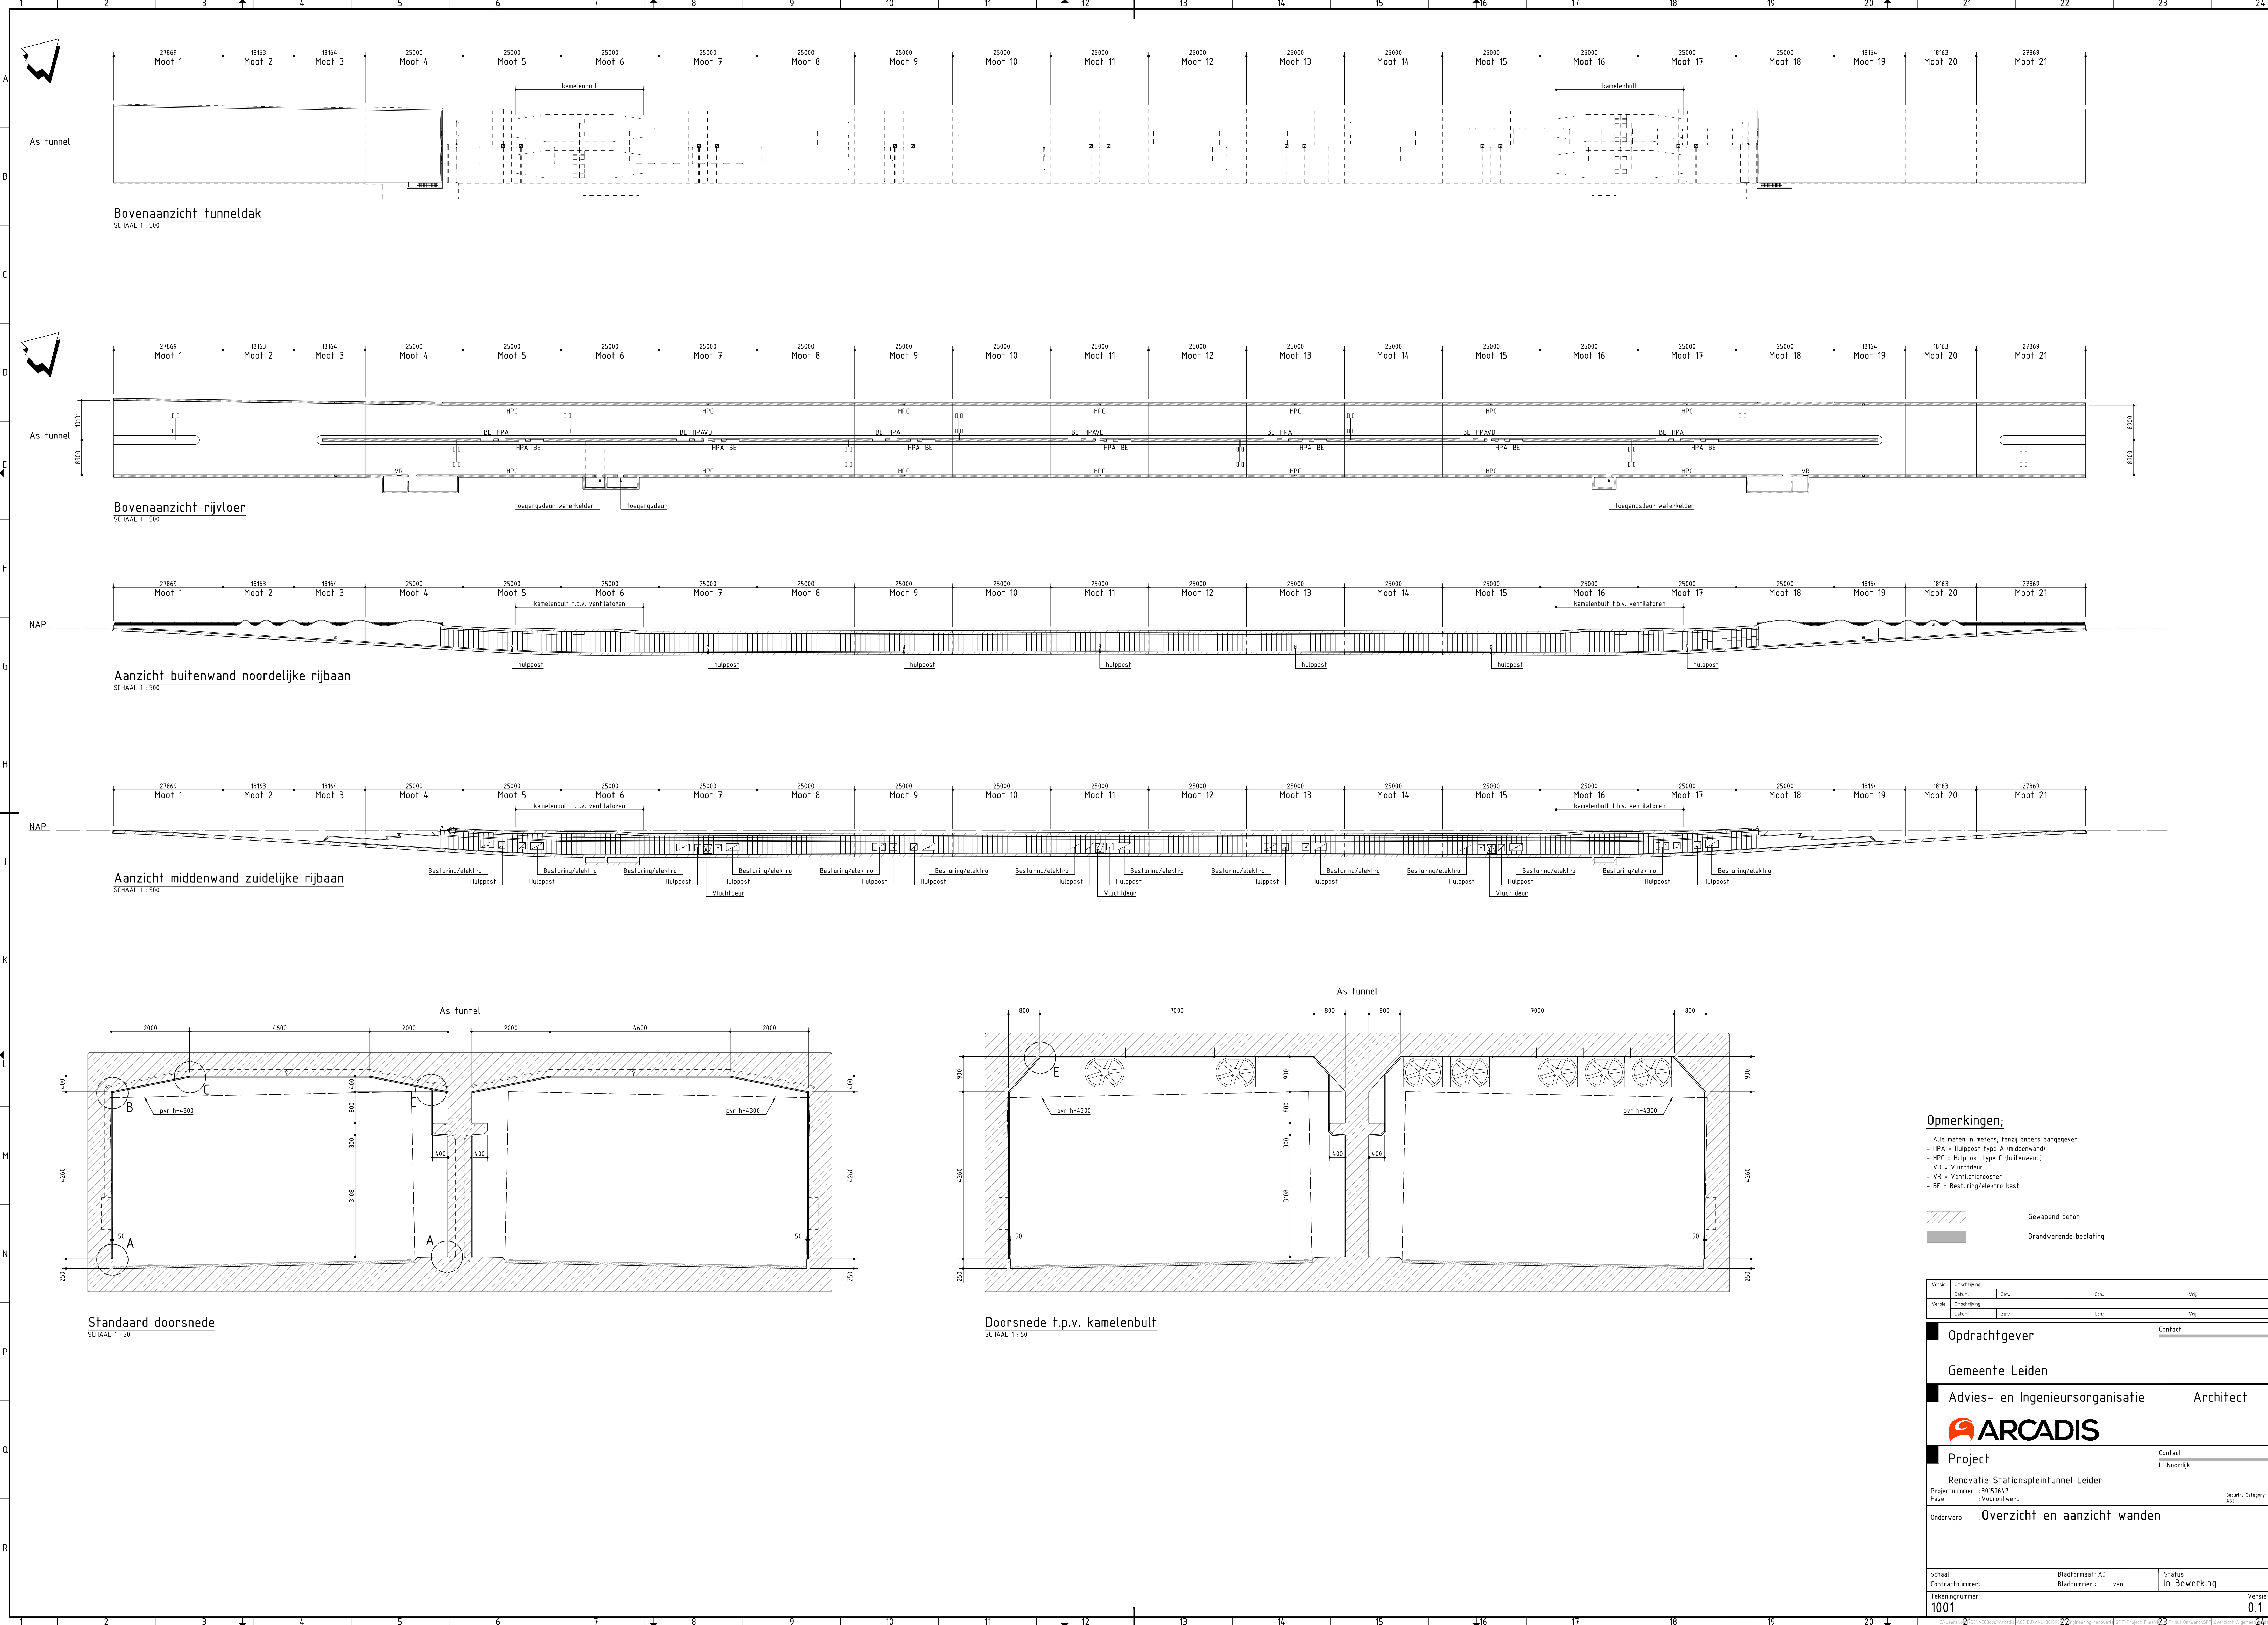

Opmerkingen;

- Alle maten in meters, tenzij anders aangegeven
- HPA = Hulppost type A (inwendig)
- HPC = Hulppost type C (buitenwand)
- VD = Vluchtdoer
- VR = Ventilatiehoestkast
- BE = Besturing/elektro kast

	Gewapend beton
	Brandwerende beplating

Verse	Omschrijving	Datum	Get.	Get.	Verp.
Verse	Omschrijving	Datum	Get.	Get.	Verp.
Opdrachtgever					Contact
Gemeente Leiden					
Advies- en Ingenieursorganisatie					Architect
Project					Contact
Renovatie Stationspleintunnel Leiden					L. Noordijk
Projectnummer : 30159647					Security Category
Fase : Voorontwerp					AS
Onderwerp : Overzicht en aanzicht wanden					
Schaal : 1		Bladformaat : A0		Status : In Bewerking	
Contractnummer :		Bladnummer : van		Versie : 0.1	
Tekeningnummer :		1001			