




**Fase 1B:**  
**Situatie 2a: RWZI & WC1 in werking. Wärmepompen serie geschakeld.**

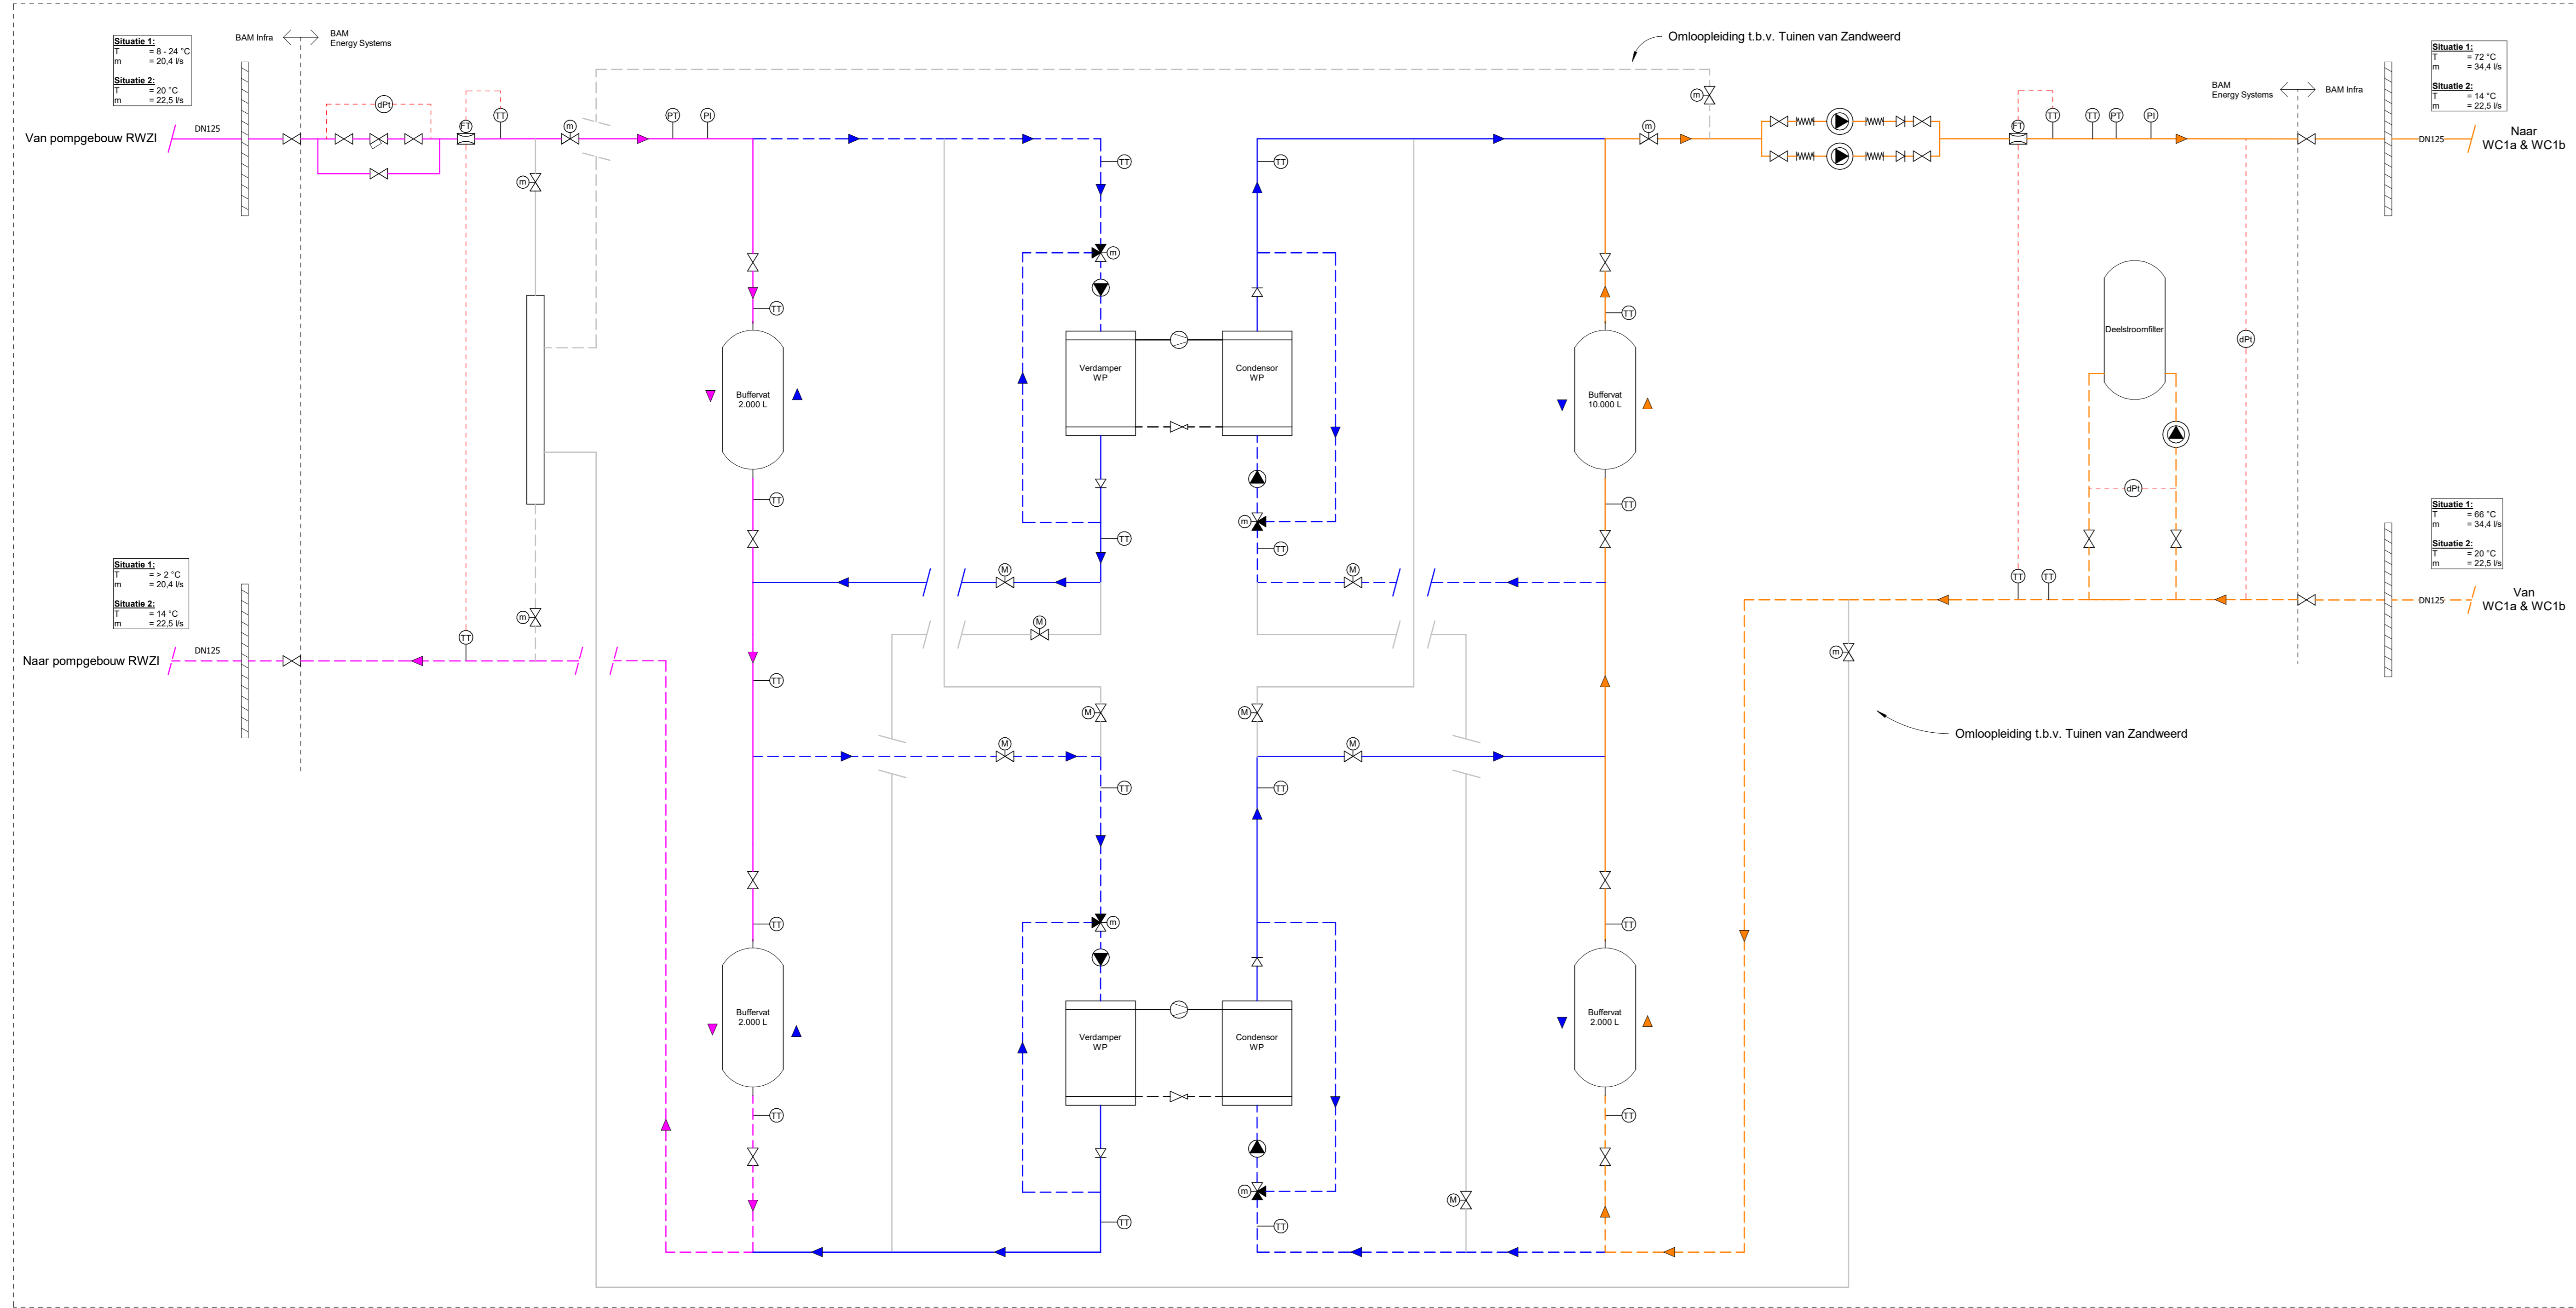

**Fase 1B:**  
**Situatie 3: RWZI & WC1 buiten werking. Back-up in WC1A levert aan Tuinen van Zandweerd.**

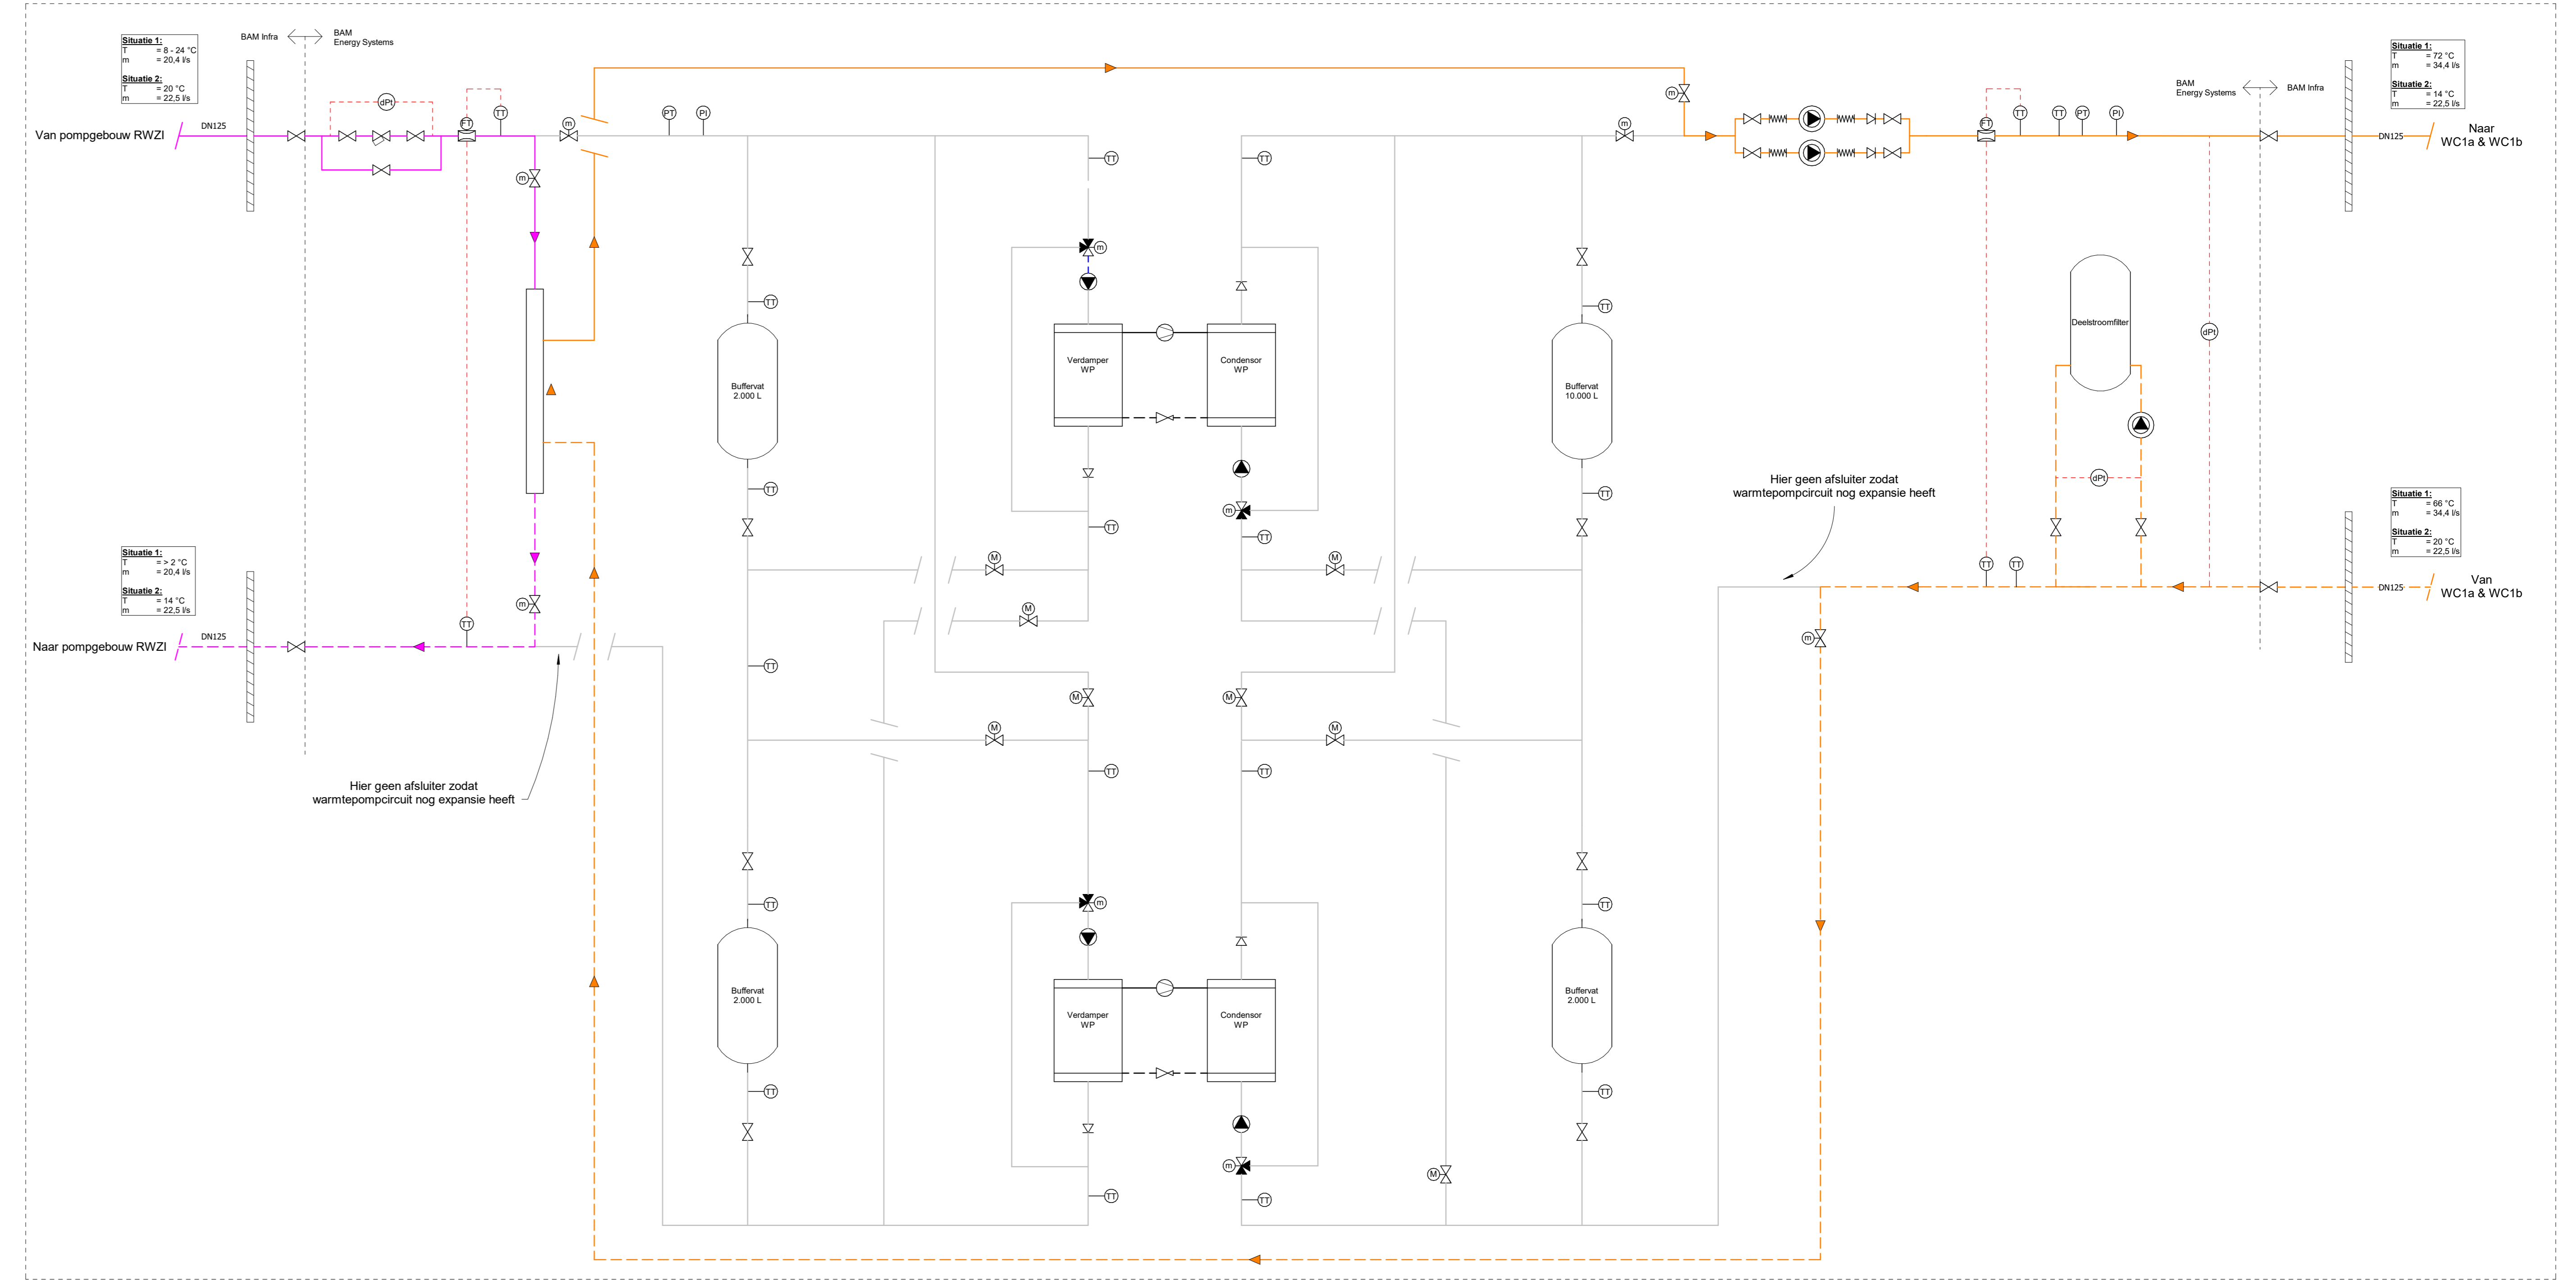

**Fase 1B:**  
**Situatie 2b: RWZI & WC1 in werking. Wärmepompen parallel geschakeld.**

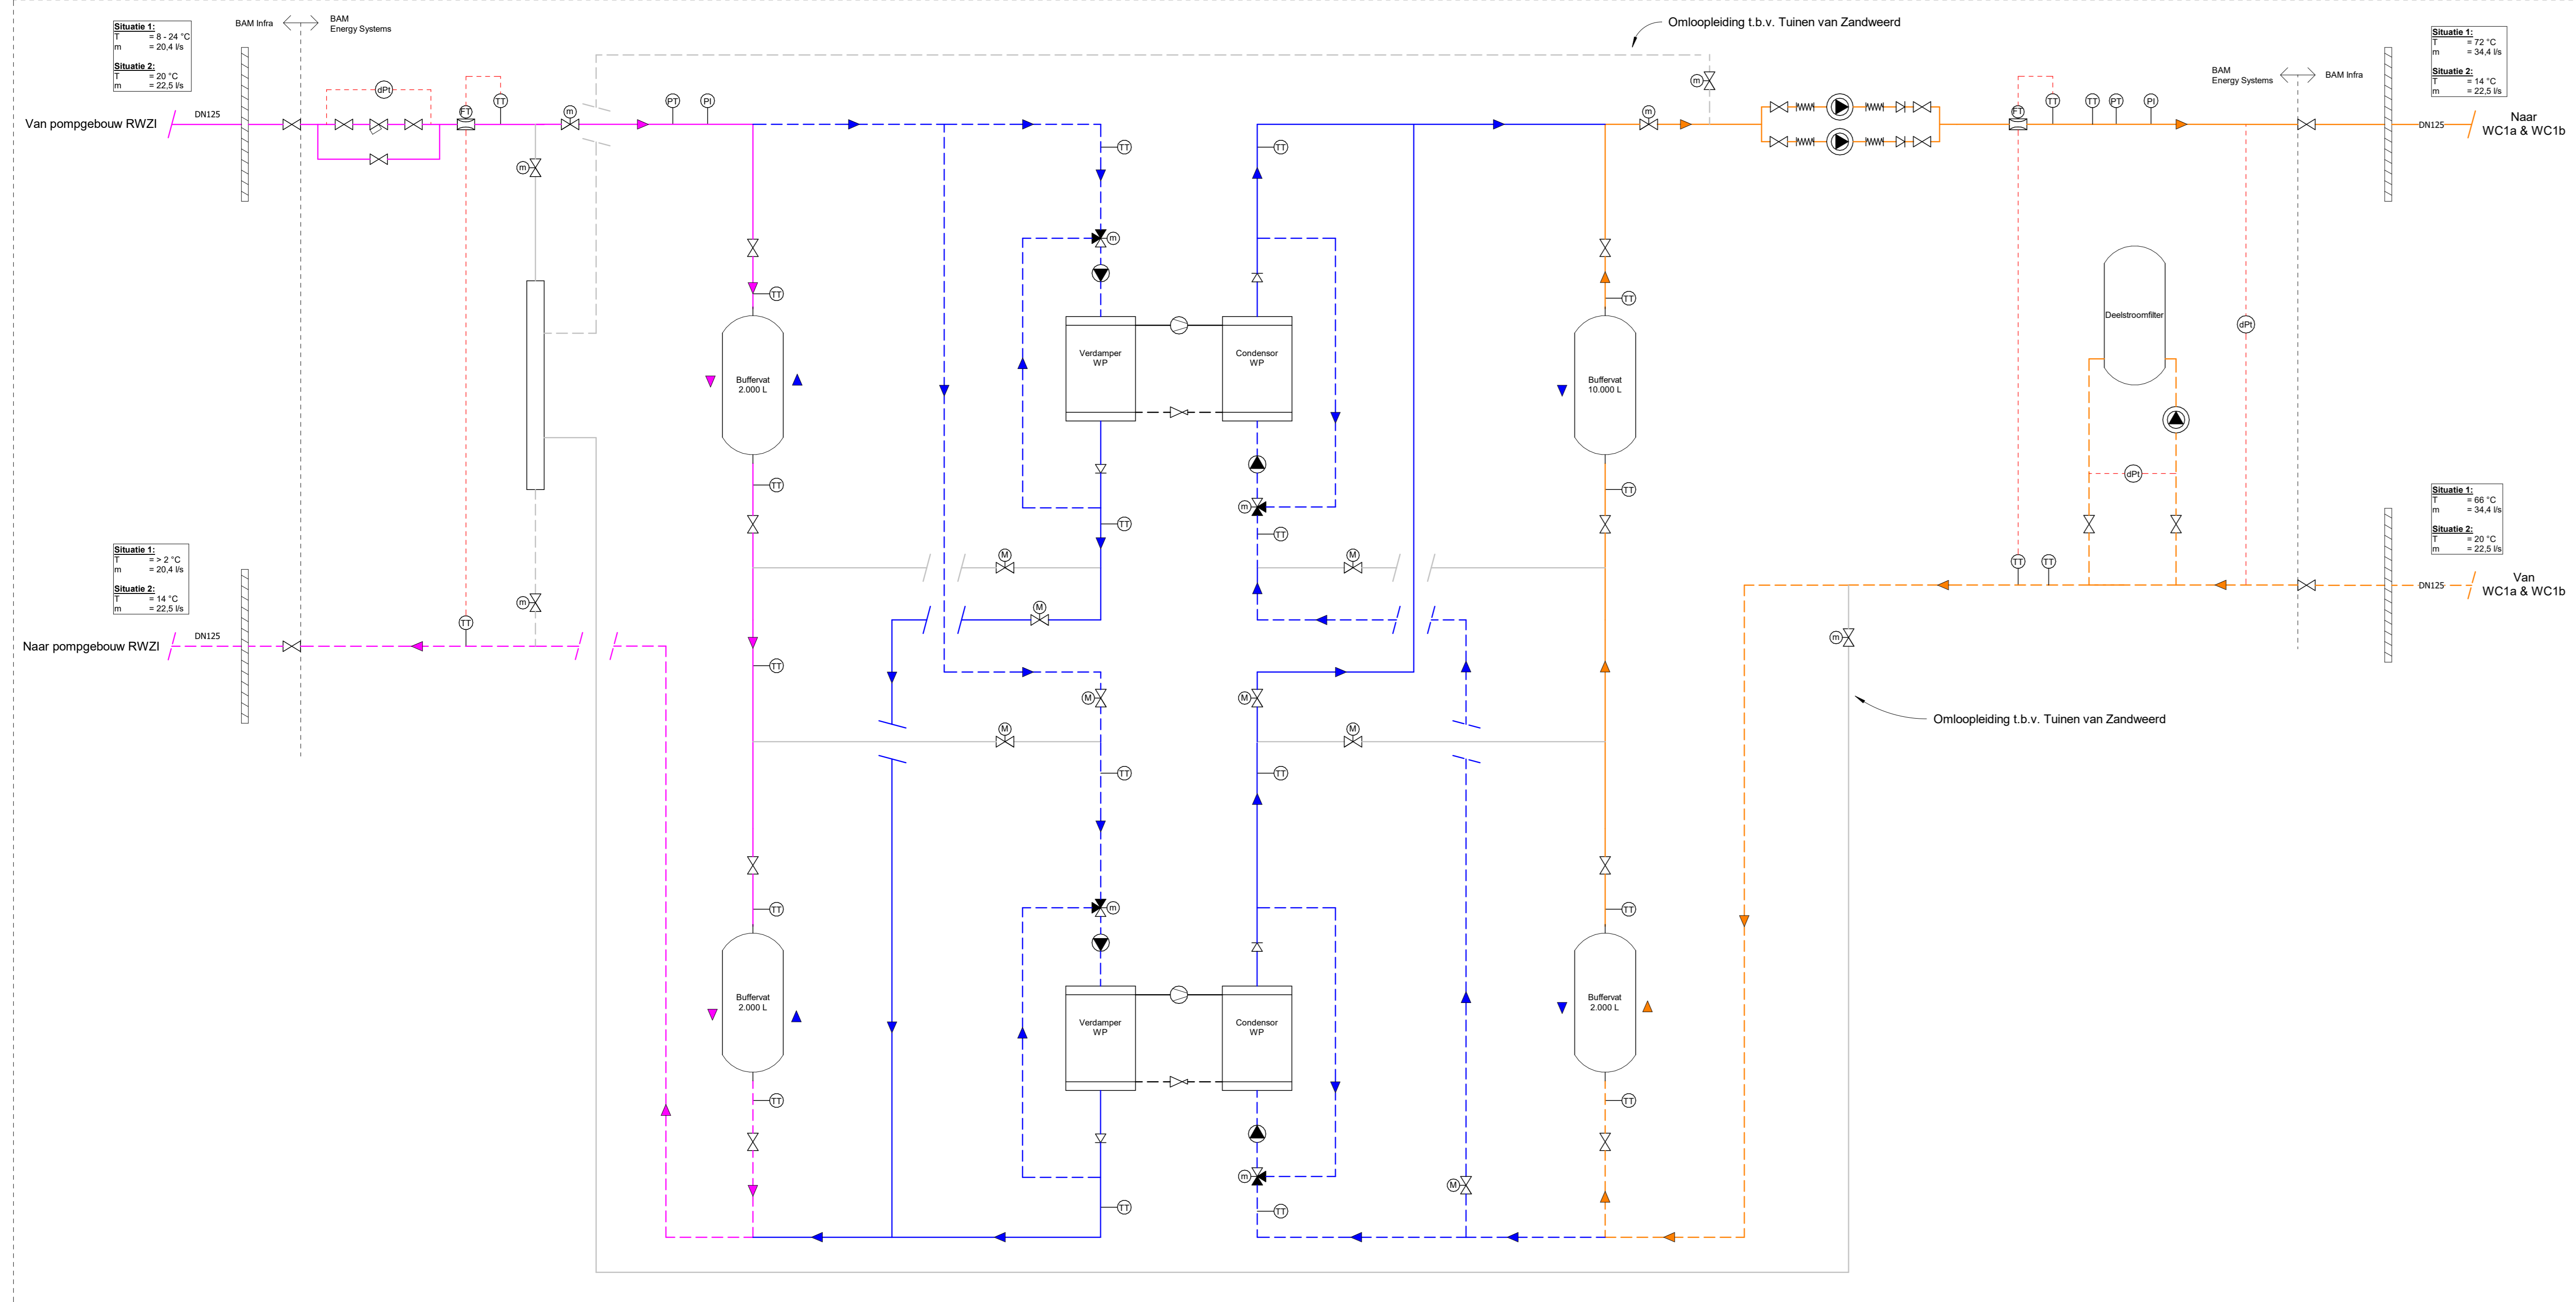

- ZLT-net (tot skids)
- ZLT-net (na skids tot open verdeler)
- ZLT-net (open verdeler tot TVZ en warmtepompcentrales)
- Wärmepomp circuit
- LT-net (WC1 naar WC1a/WC1b)
- MT-net (baset circuit)
- MT-net
- Buiten werking / scope
- Tijdelijk