



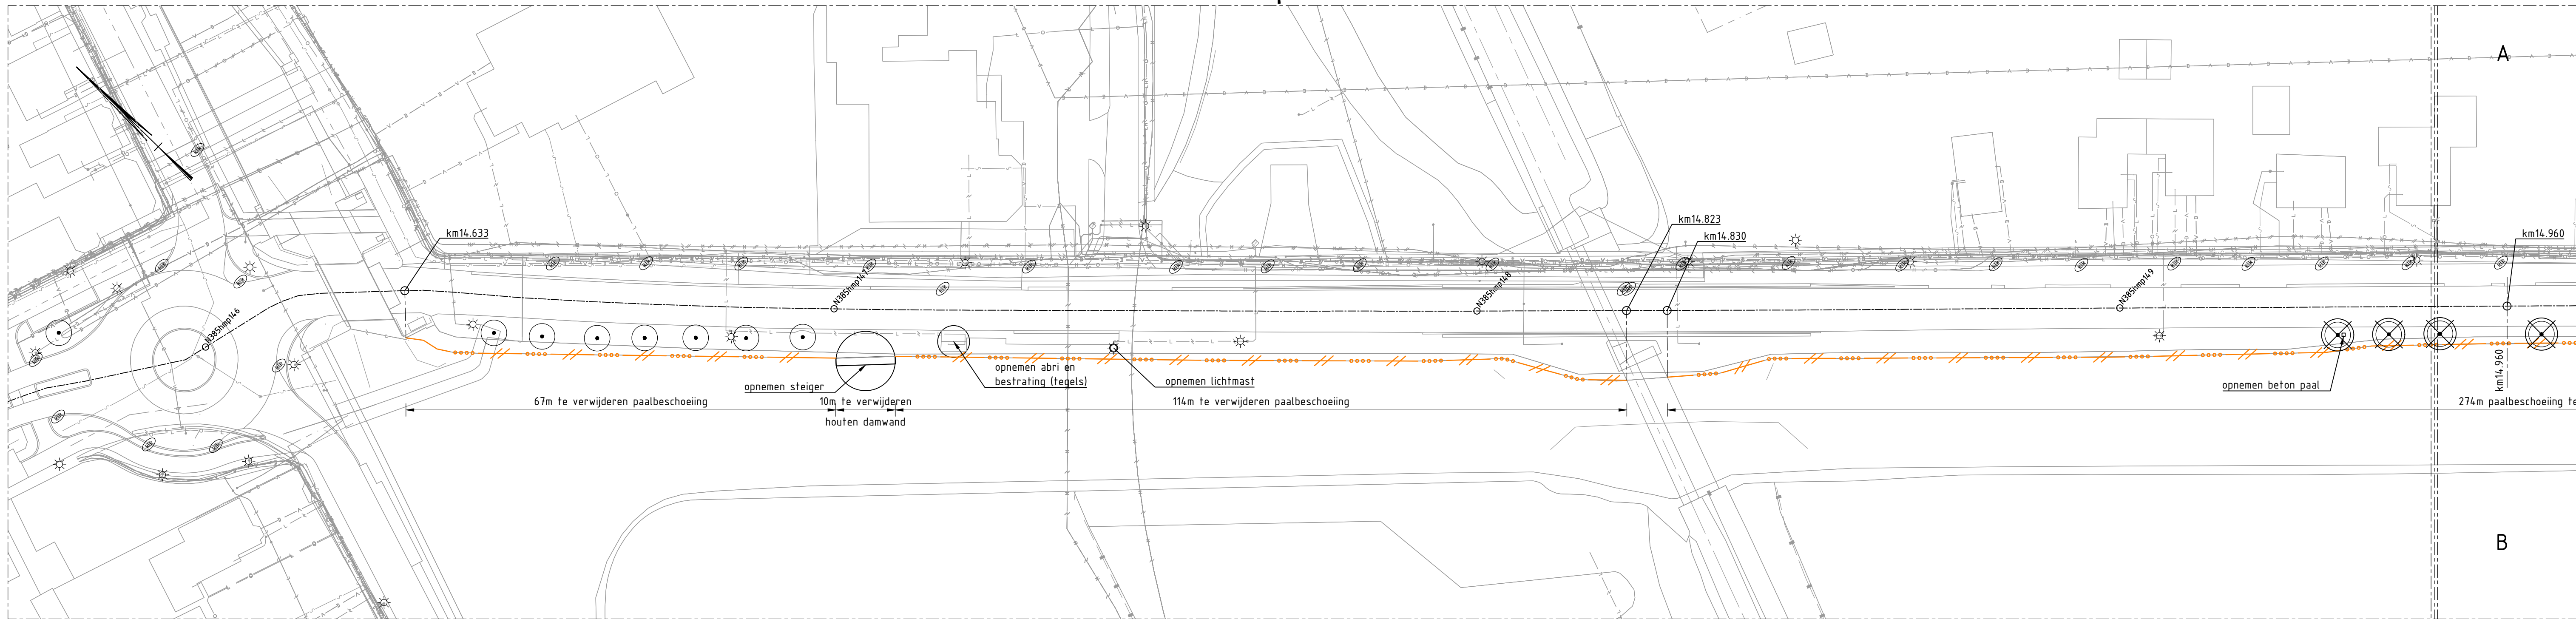


KM 14.633 – KM 14.960

SCHAAL 1 : 500

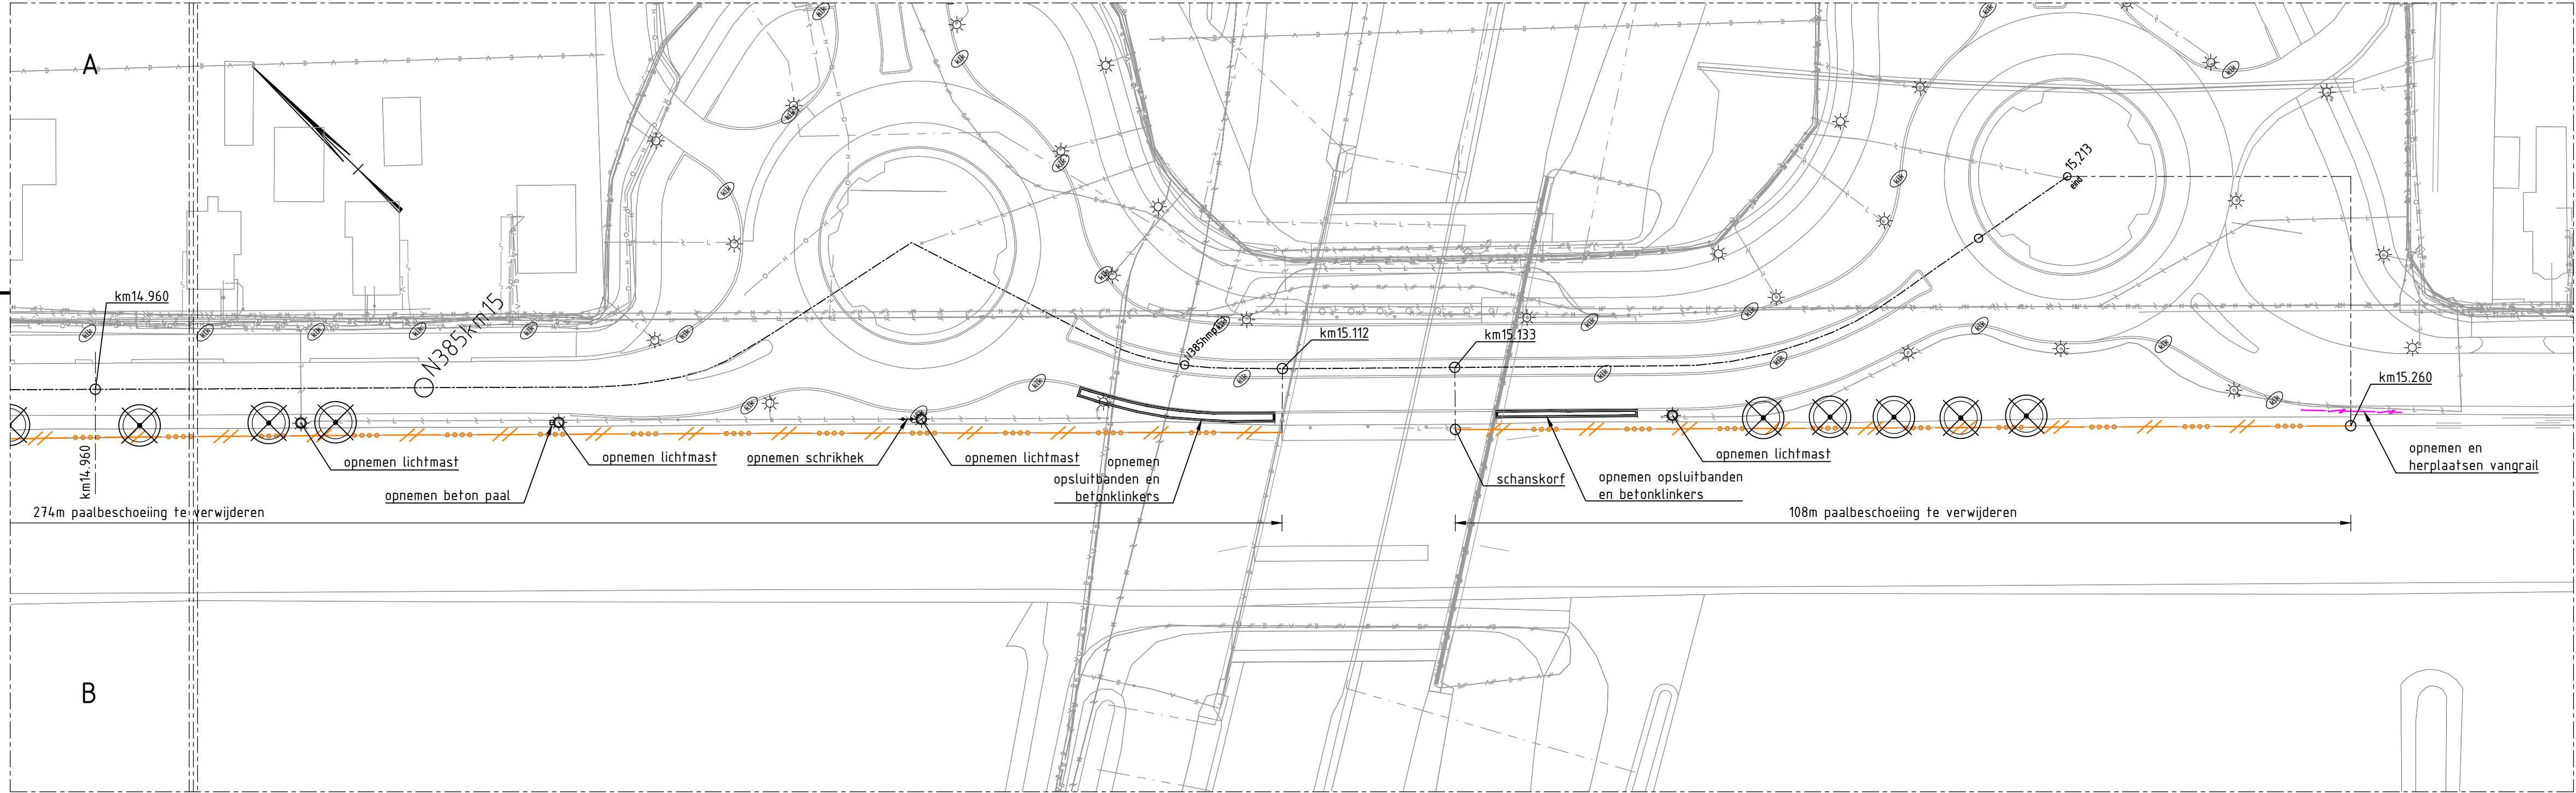


KM 14.960 – KM 15.250

SCHAAL 1 : 500

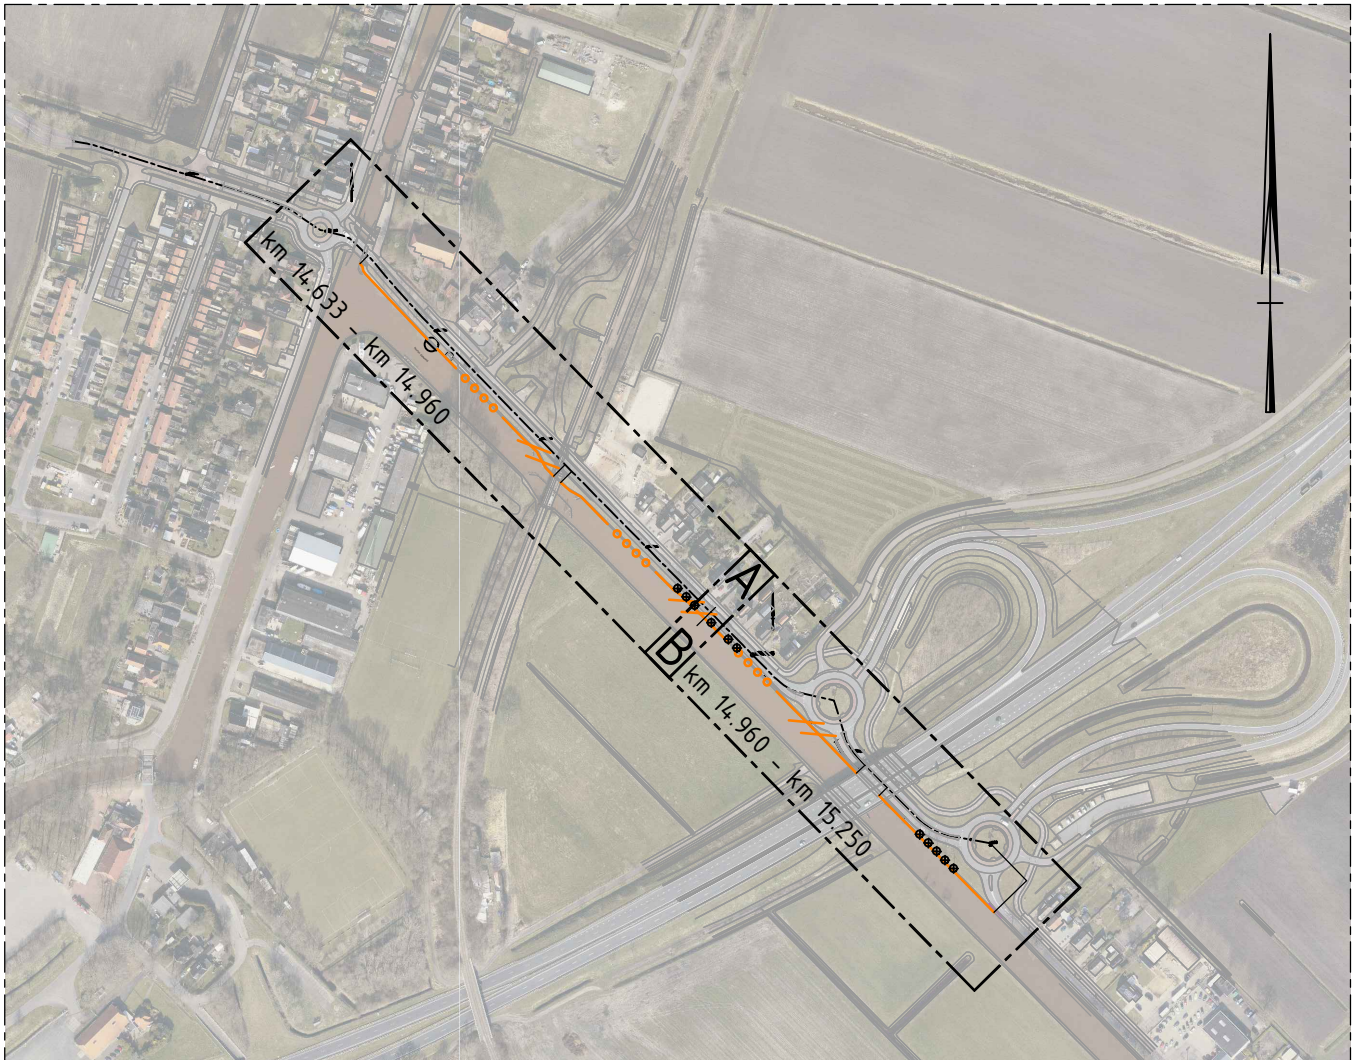

OVERZICHT

SCHAAL 1 : 5000

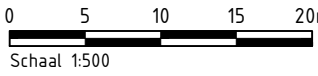

Verklaring

Legenda	
Geometrie	Omschrijving
	Vangrail te verwijderen
	Paalbeschoeiing te verwijderen
Symbool	Omschrijving
	Boom
	Boom te verwijderen (door derden)
	Paal lichtmast
	Put kolk

Maten in meters, tenzij anders vermeld; materiaalmaten in mm, tenzij anders vermeld
Peilmaten in meters f.o.v. N.A.P., tenzij anders vermeld
Hoeken aangegeven in graden; coördinaten volgens RD-stelsel (RDNew, EPSG:28992)
Gegevens verkregen uit opmeten vanaf tekening zijn niet maatgevend

Copyright:
- © BGT Achtergrondkaart: beschikbaar gesteld via de CC-BY-4.0 licentie
- © TOPNL en TOPraster kaart materiaal: beschikbaar gesteld via de CC-BY-4.0 licentie
- © Kadastrale Kaart: beschikbaar gesteld via de CC-BY-4.0 licentie
- © AHN: beschikbaar gesteld via de Creative Commons Zero licentie


Situatie



SITUATIE

SCHAAL 1 : 25000

project	getekend	Rudolf Albrecht
N385 Vervangen Boordvoorzieningen	gecontroleerd	Edzo Haaijer
onderdeel	formaat	A1
KM 14.630 – KM 15.260	schal	var.
tekeningschrijving	projectnummer	2023-05
Bestaande Voorzieningen te Verwijderen	objectnummer	documenttype
N385 – Bareveld	documentstatus	DEFINITIEF
	uitgavedatum	19-02-2024
	blad in bladen	1 in 11
	tekeningnummer	wijziging
	DO-202305-001	

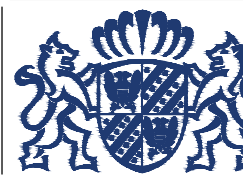

opdrachtgever
Provincie Groningen
St. Jansstraat 4
9712 JN Groningen
050 – 316 4911