



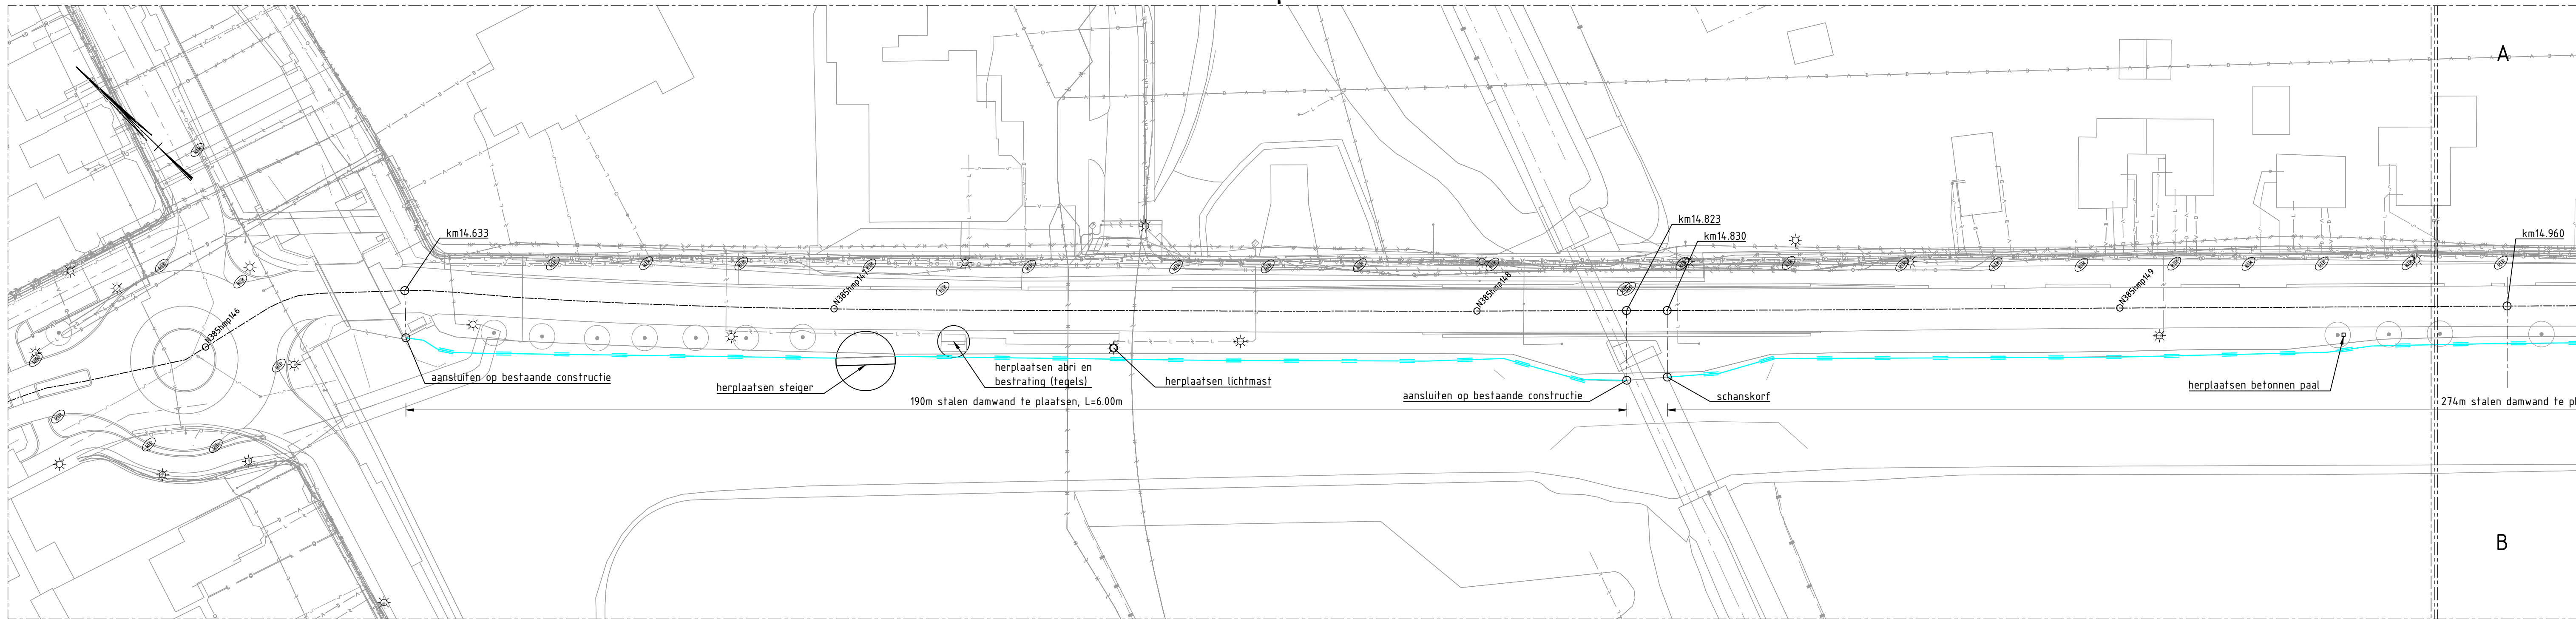


KM 14.633 – KM 14.960

SCHAAL 1 : 500

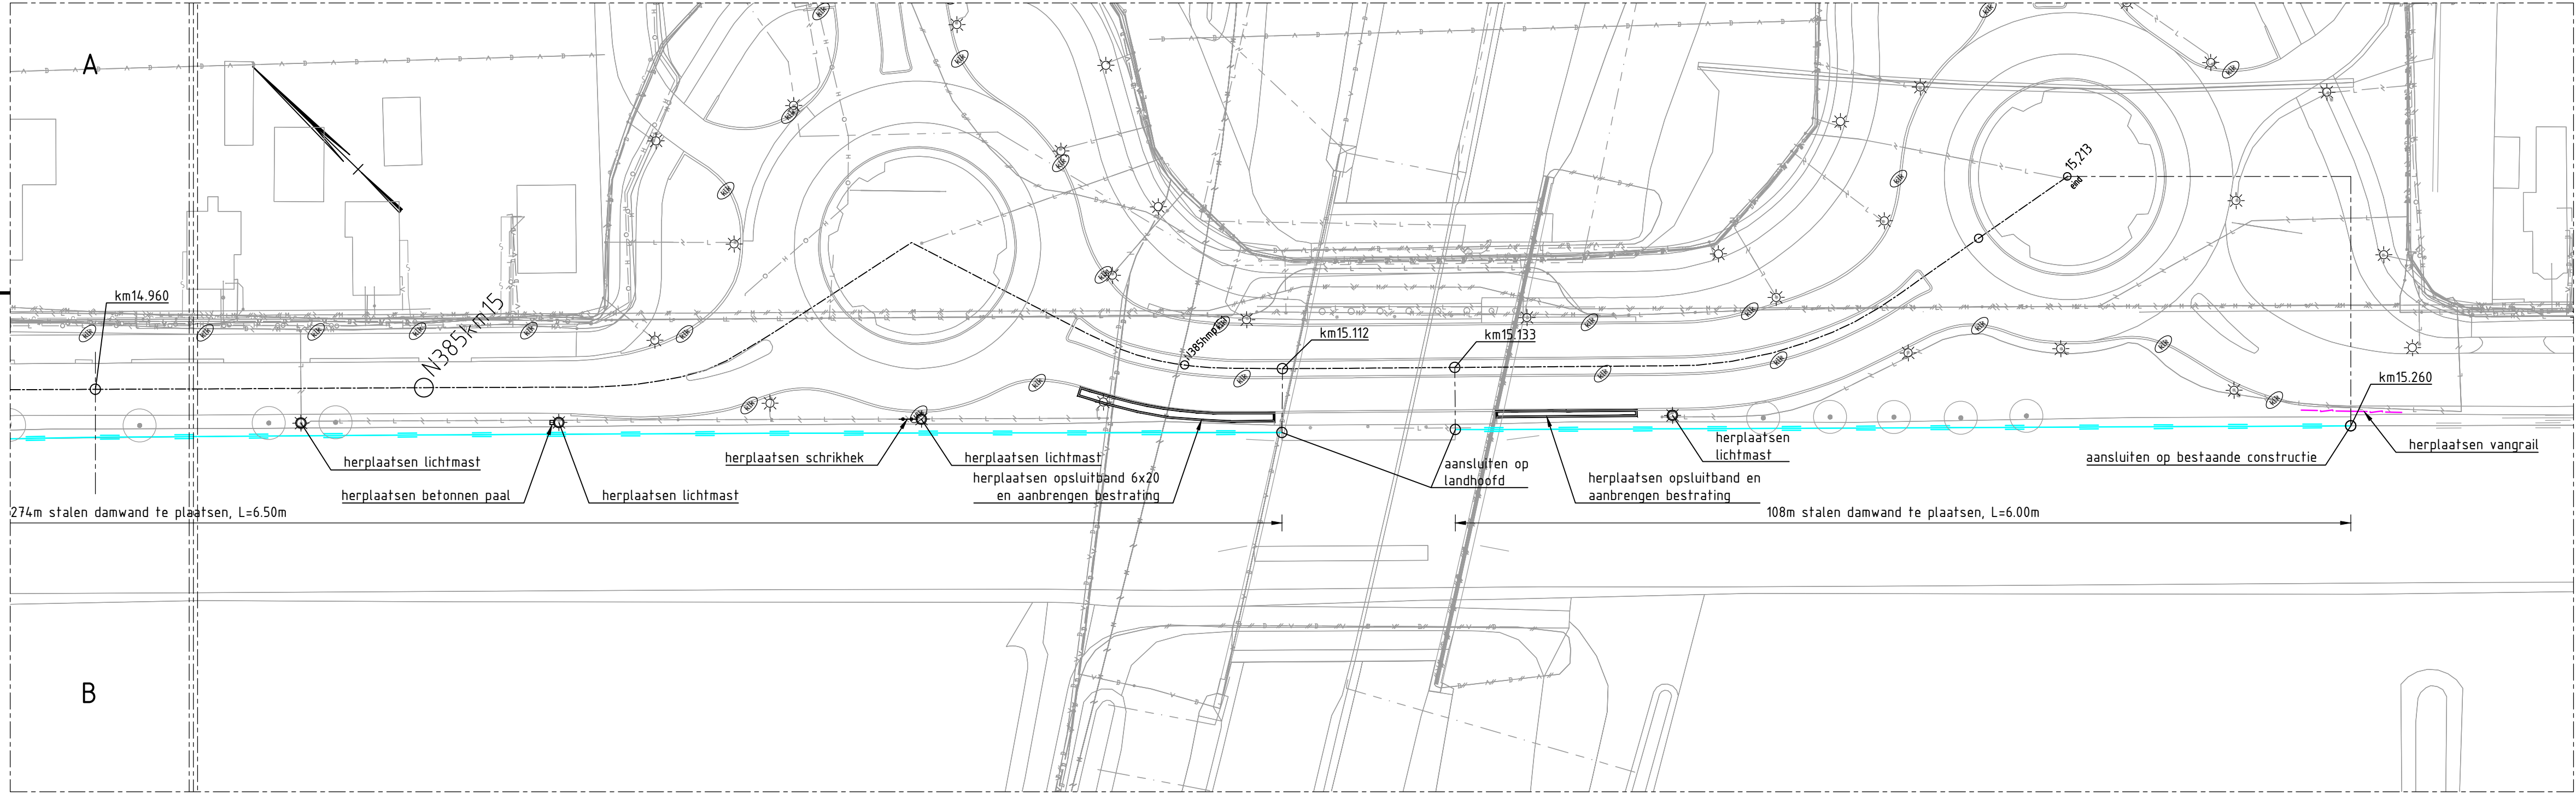


KM 14.960 – KM 15.250

SCHAAL 1 : 500

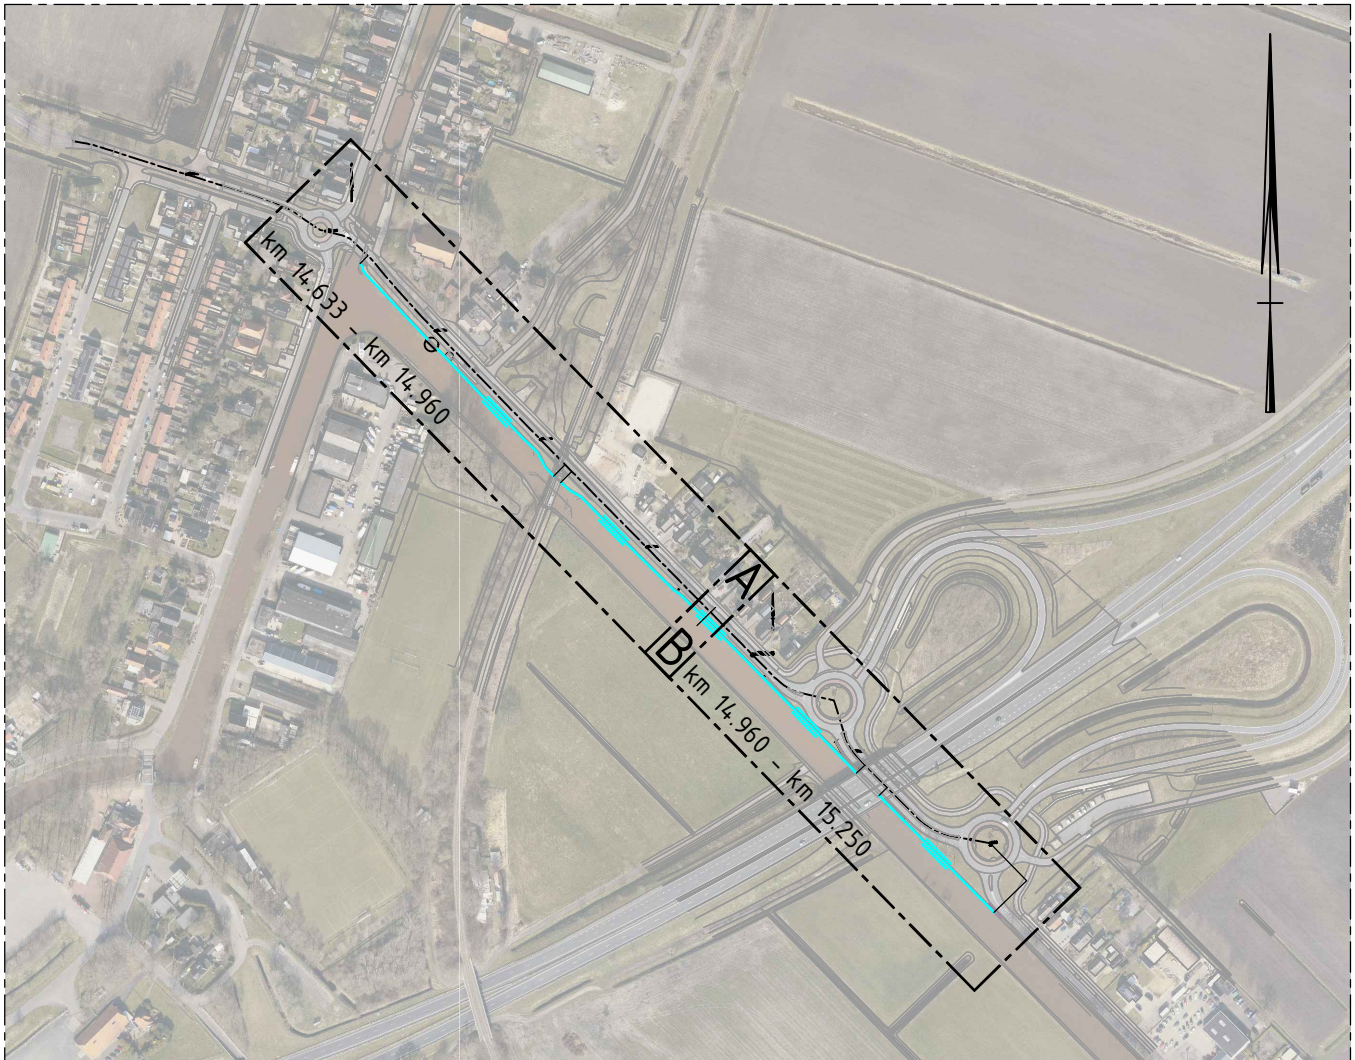

OVERZICHT

SCHAAL 1 : 5000

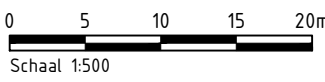

Verklaring

Legenda	
Geometrie	Omschrijving
	Vangrail
	Stalen Damwand
Symbool	Omschrijving
	Boom
	Paal lichtmast
	Put kolk

Maten in meters, tenzij anders vermeld; materiaalmaten in mm, tenzij anders vermeld
Peilmaten in meters f.o.v. N.A.P., tenzij anders vermeld
Hoeken aangegeven in graden; coördinaten volgens RD-stelsel (RDNew, EPSG:28992)
Gegevens verkregen uit opmeten vanaf tekening zijn niet maatgevend

Copyright:
- © BGT Achtergrondkaart: beschikbaar gesteld via de CC-BY-4.0 licentie
- © TOPNL en TOPraster kaart materiaal: beschikbaar gesteld via de CC-BY-4.0 licentie
- © Kadastrale Kaart: beschikbaar gesteld via de CC-BY-4.0 licentie
- © AHN: beschikbaar gesteld via de Creative Commons Zero licentie

Situatie




SITUATIE

SCHAAL 1 : 25000

project
N385 Vervangen Boordvoorzieningen
onderdeel
KM 14.630 – KM 15.260
tekeningomschrijving
Nieuwe Voorzieningen te Plaatsen
situering
N385 – Bareveld

getekend
Rudolf Albrecht
gecontroleerd
Edzo Haaijer
formaat
A1
projectnummer
2023-05
objectnummer
DO-tekening
documentstatus
DEFINITIEF

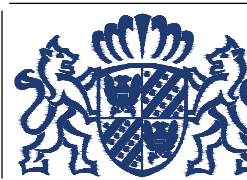

opdrachtgever
Provincie Groningen
St. Jansstraat 4
9712 JN Groningen
050 – 316 4911

uitgavedatum
19-02-2024
blad in bladen
2 in 11
tekeningnummer
wijziging
DO-202305-002