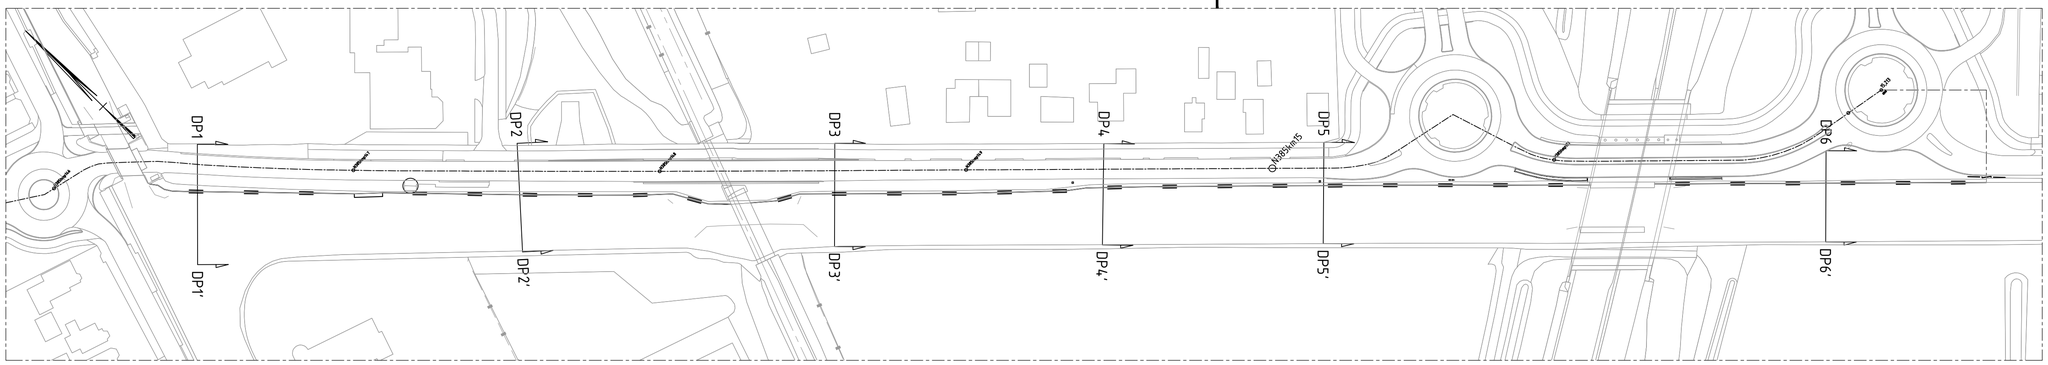

LOCATIES DWARSPROFIELEN

SCHAAL 1 : 1000

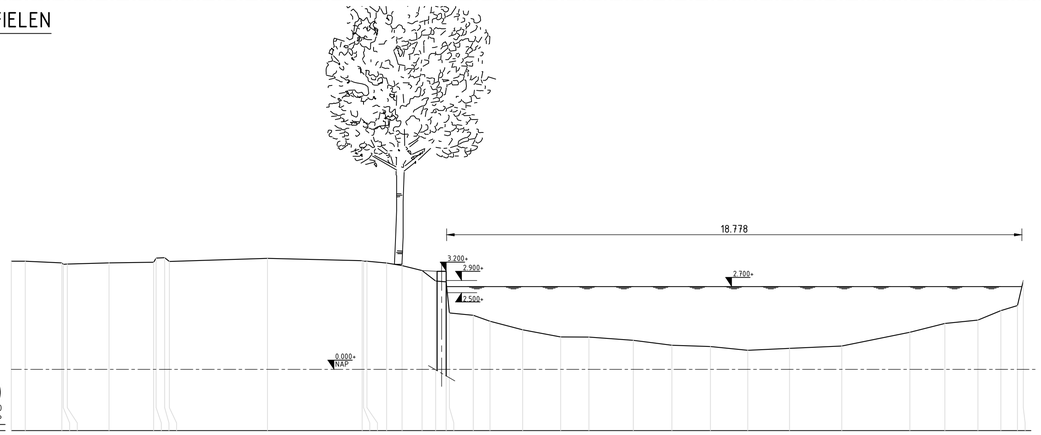

DP4 (DKM004)

1:100

-2.00 NAP

| | | |