




KM 1,382 - KM 1,842
SCHAAL 1 : 500

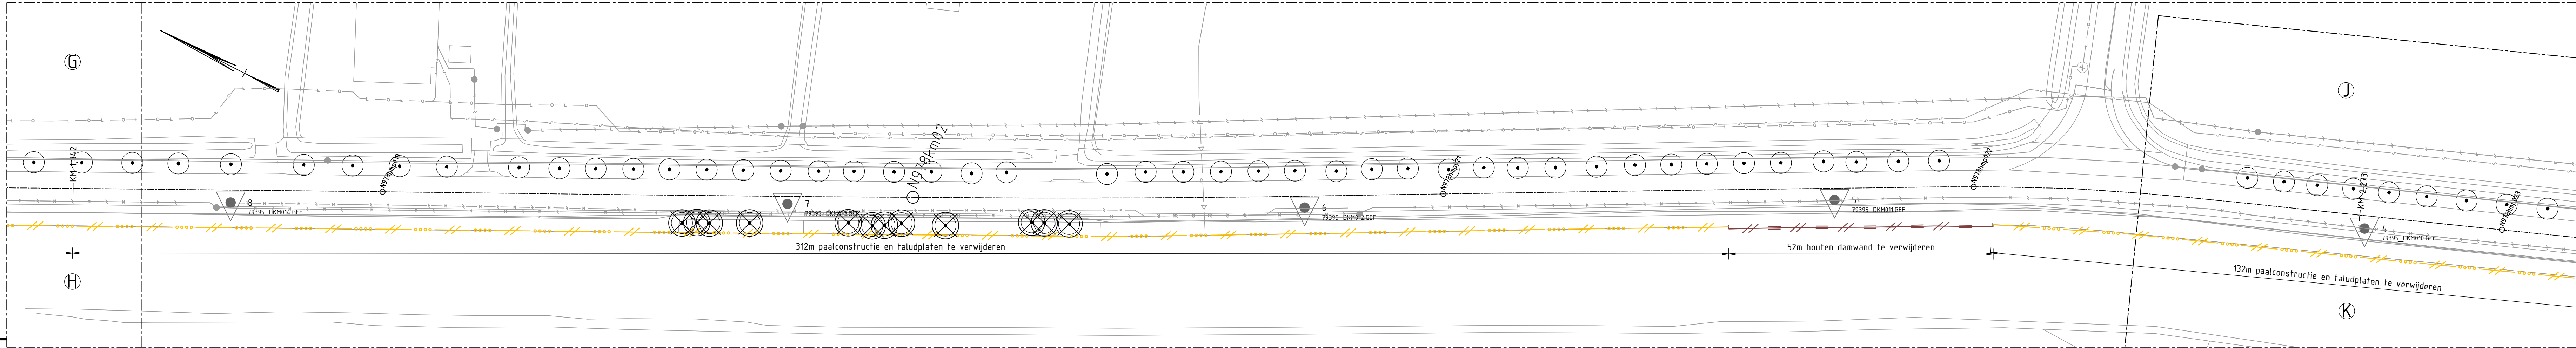


KM 1,842 - KM 2,273
SCHAAL 1 : 500

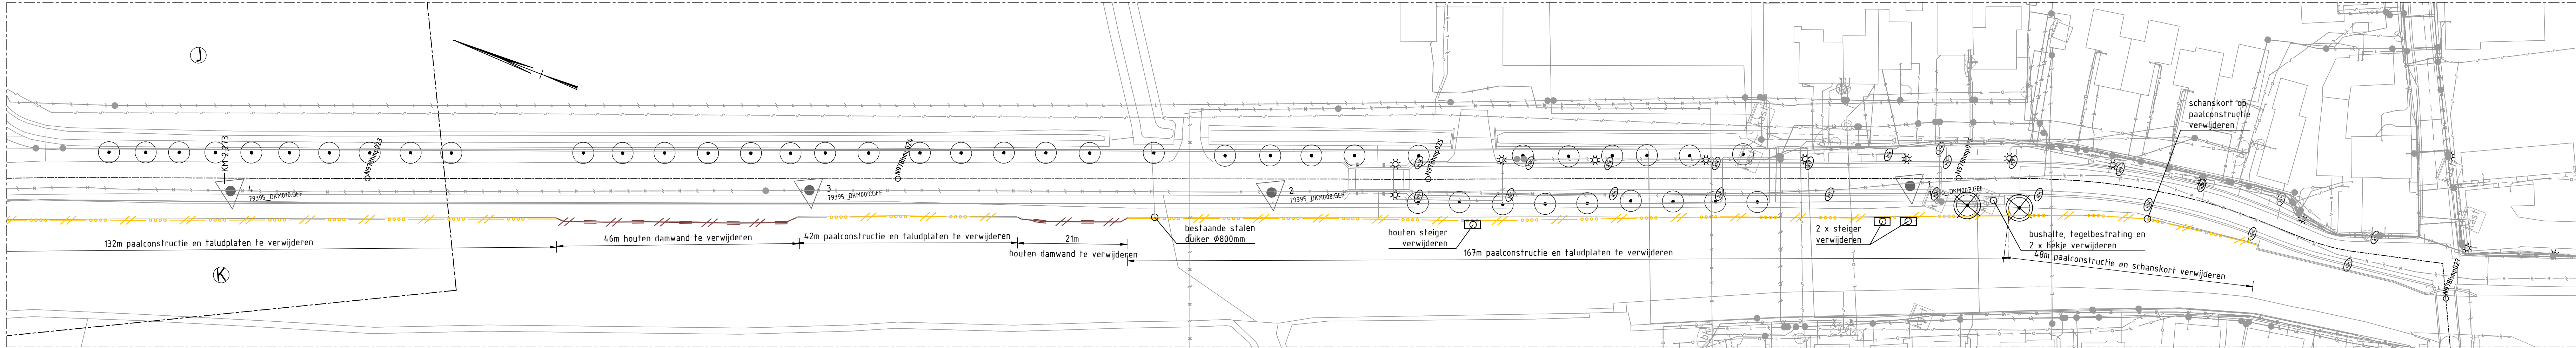

KM 2,273 - KM 2,700
SCHAAL 1 : 500

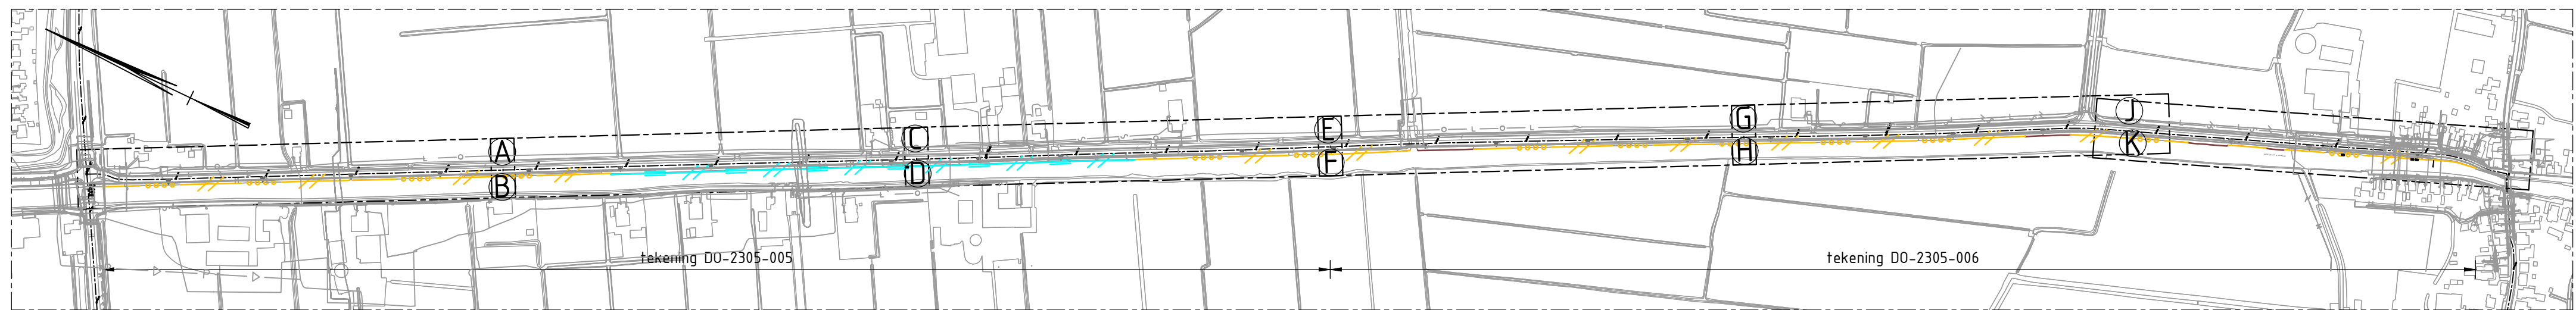

OVERZICHT
SCHAAL 1 : 5000

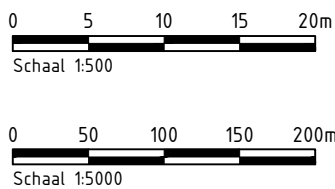


Verklaring

Legenda	
Geometrie	Beschrijving
	Houtbeschoeiing te verwijderen
	Staalbeschoeiing te verwijderen
	Paalbeschoeiing te verwijderen
Symbol	Beschrijving
	Boom
	Boom te verwijderen (door derden)
	Paal lichtmast
	Put kolk

Maten in meters, tenzij anders vermeld; materiaalmaten in mm, tenzij anders vermeld
Peilmaten in meters t.o.v. N.A.P., tenzij anders vermeld
Hoeken aangegeven in graden; coördinaten volgens RD-stelsel (RDNew, EPSG:28992)
Gegevens verkregen uit opmeten vanaf tekening zijn niet maatgevend

Copyright:
- © BGT Achtergrondkaart: beschikbaar gesteld via de CC-BY-4.0 licentie
- © TOPNL en TOPPraster kaart materiaal: beschikbaar gesteld via de CC-BY-4.0 licentie
- © Kadastrale kaart: beschikbaar gesteld via de CC-BY-4.0 licentie
- © AHN: beschikbaar gesteld via de Creative Commons Zero licentie

Situatie

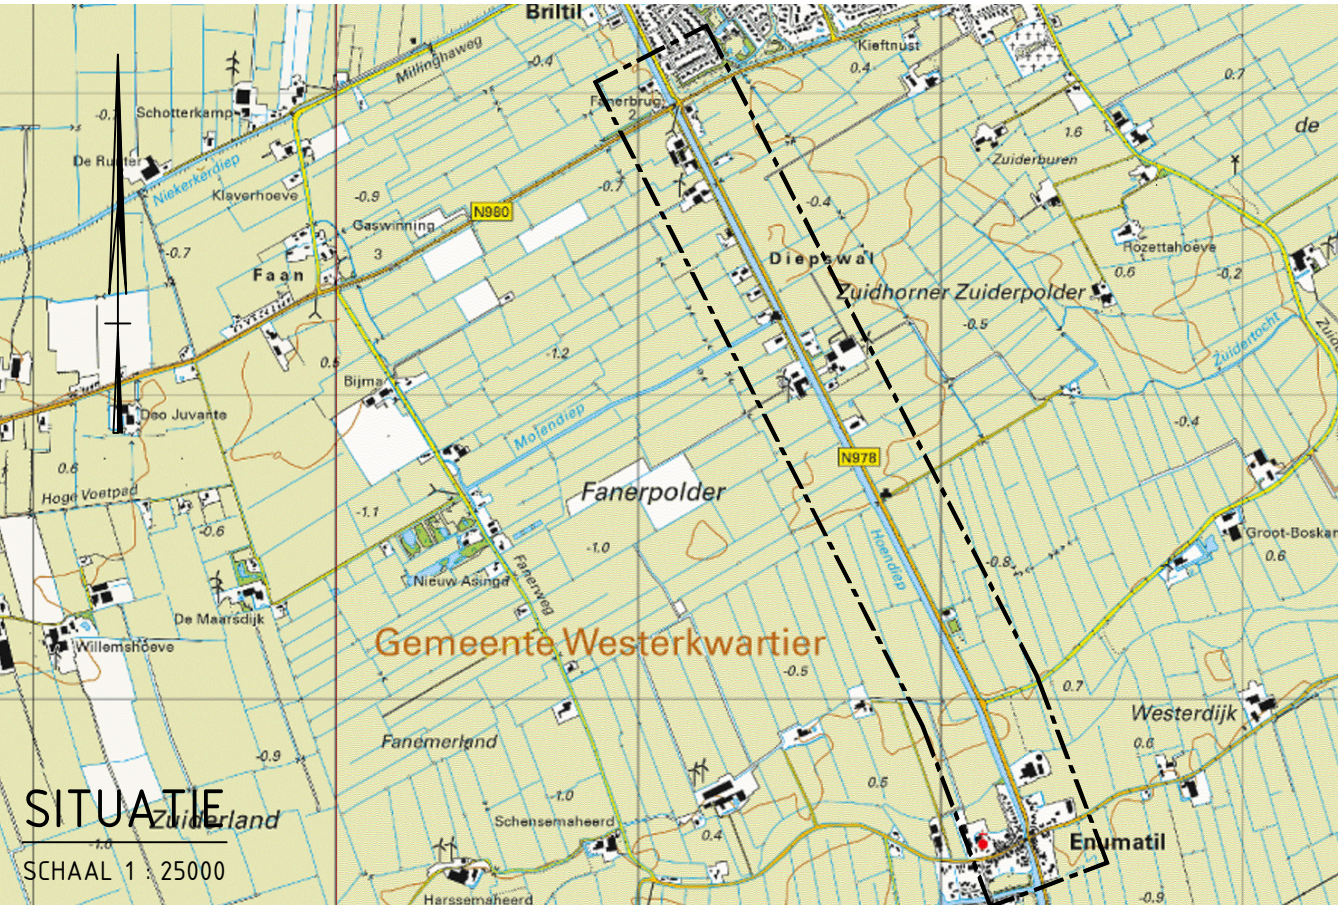

project
N978 Vervangen Boordvoorzieningen

onderdeel
KM 1,382 - KM 2,700

tekeningsoort
Bestaande Voorzieningen te Verwijderen

situering
N978 - Ennumati

opdrachtgever
Provincie Groningen
St. Jansstraat 4
9712 JN Groningen
050 - 316 4911

gepland
Rudolf Albrecht
gecontroleerd
Edzo Haaijer
formaat
A10
projectnummer
2023-05
objectnummer
DO-202305-006
documentstatus
DEFINITIEF
blad in bladen
19-02-2024
6 in 11
tekeningnummer
wijziging

