




KM 0,000 - KM 0,463
SCHAAL 1 : 500

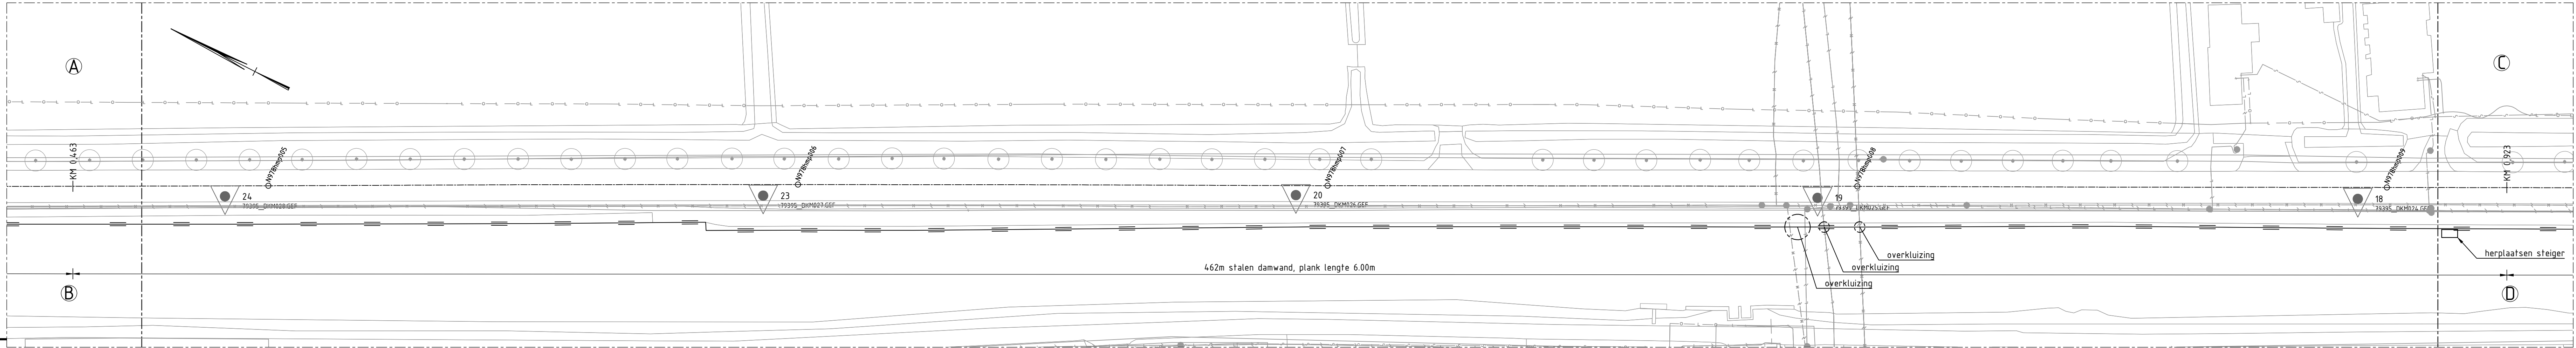


KM 0,463 - KM 0,923
SCHAAL 1 : 500

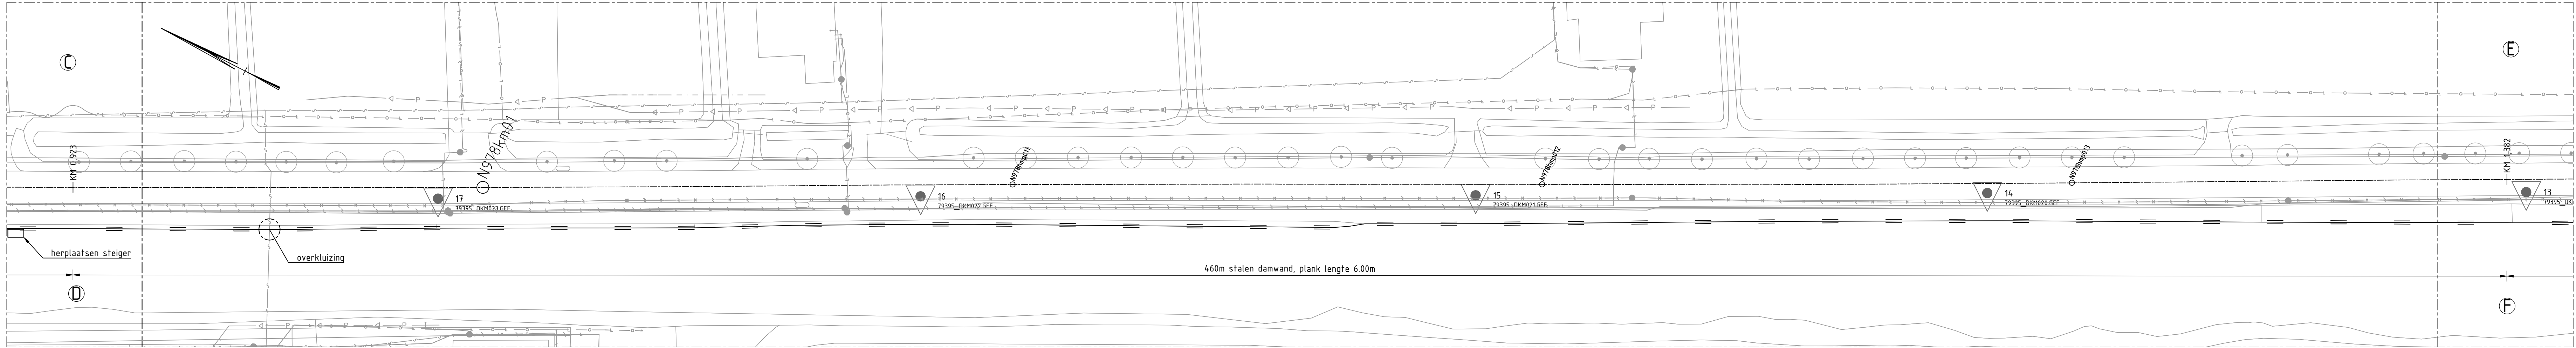

KM 0,923 - KM 1,382
SCHAAL 1 : 500

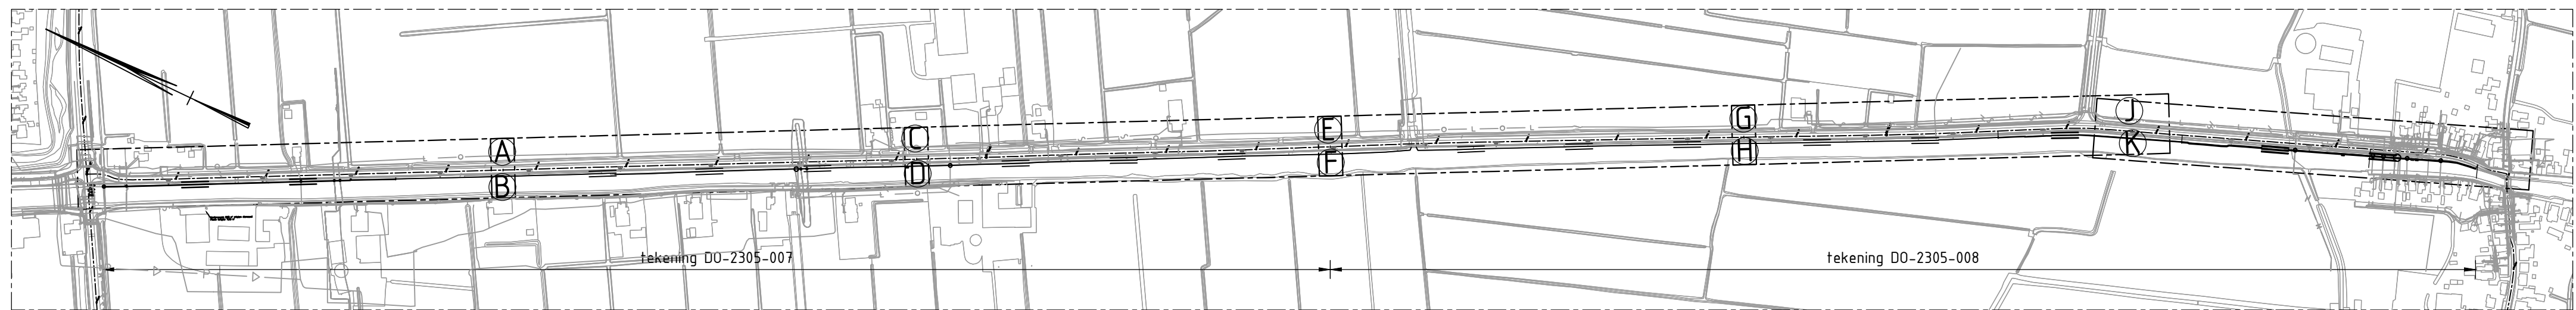

OVERZICHT
SCHAAL 1 : 5000

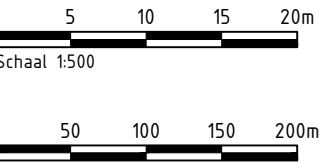


Verklaring

Geometrie	Omschrijving
	Damwand profiel, 9.5m lang
	Damwand profiel, 7.5m lang
	Damwand profiel, 6.0m lang
Symbool	Omschrijving
	Locatie Sondering

Maten in meters, tenzij anders vermeld; materiaalmaten in mm, tenzij anders vermeld
Peilmaten in meters t.o.v. N.A.P., tenzij anders vermeld
Hoeken aangegeven in graden; coördinaten volgens RD-stelsel (RDNew, EPSG:28992)
Gegevens verkregen uit opmeten vanaf tekening zijn niet maatgevend

Copyright:
- © BGT Achtergrondkaart: beschikbaar gesteld via de CC-BY-4.0 licentie
- © TOPNL en TOPraster kaart materiaal: beschikbaar gesteld via de CC-BY-4.0 licentie
- © Kadastrale Kaart: beschikbaar gesteld via de CC-BY-4.0 licentie
- © AHN: beschikbaar gesteld via de Creative Commons Zero licentie

Situatie

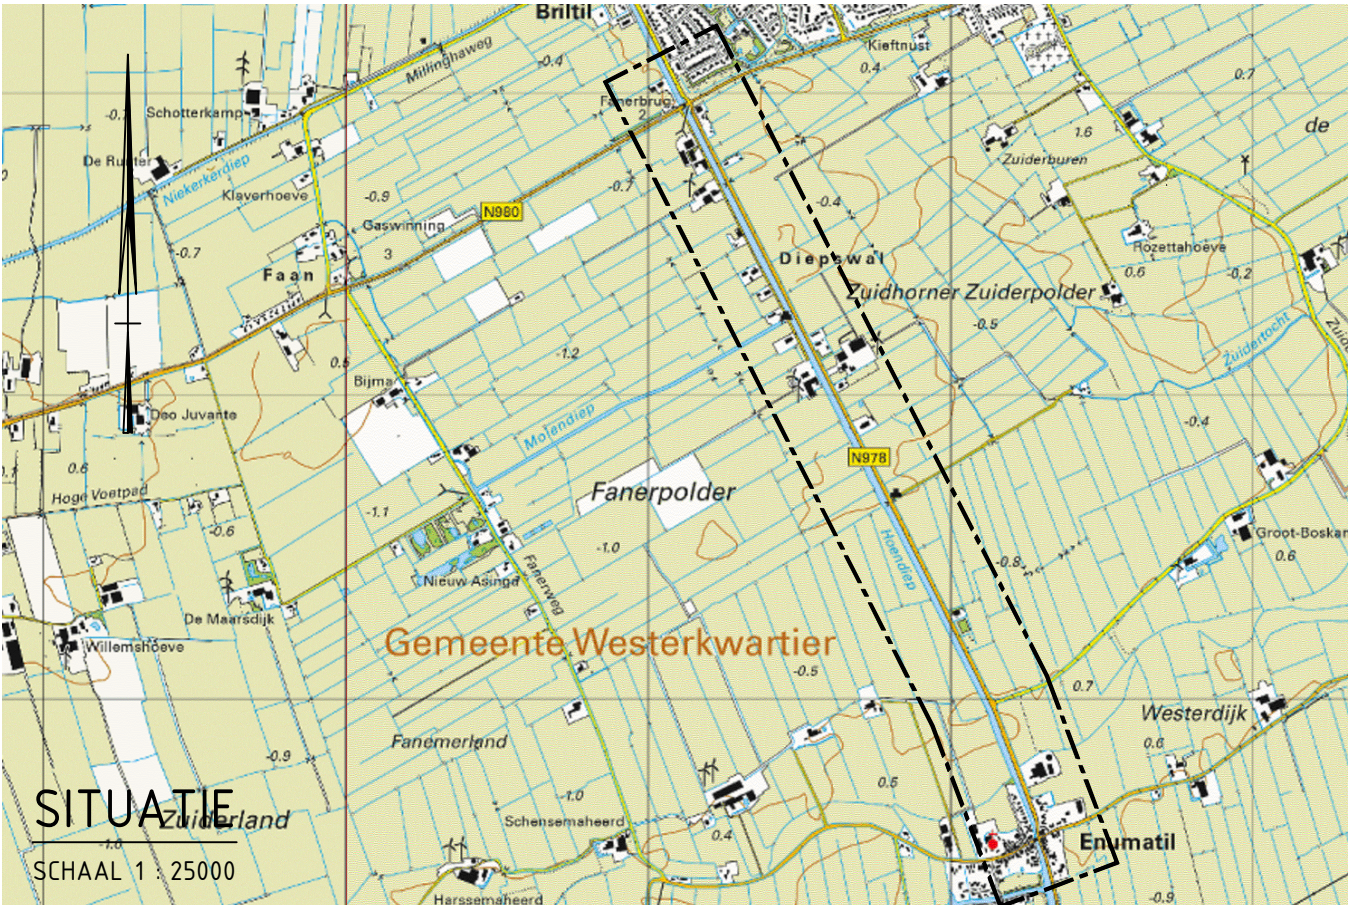

project
N978 Vervangen Boordvoorzieningen

onderdeel
KM 0.000 - KM 1,382

Bestaande Voorzieningen te Plaatsen

situering
N978 - Enumatil

opdrachtgever
Provincie Groningen
St. Jansstraat 4
9712 JN Groningen
050 - 316 4911

gehele
Rudolf Albrecht
gecontroleerd
Edzo Haaijer
formaat
A10
projectnummer
2023-05
documenttype
DO-tekening
documentstatus
DEFINITIEF
blad in bladen
7 in 11
tekeningnummer
DO-202305-007

