




KM 1,382 - KM 1,842
SCHAAL 1 : 500

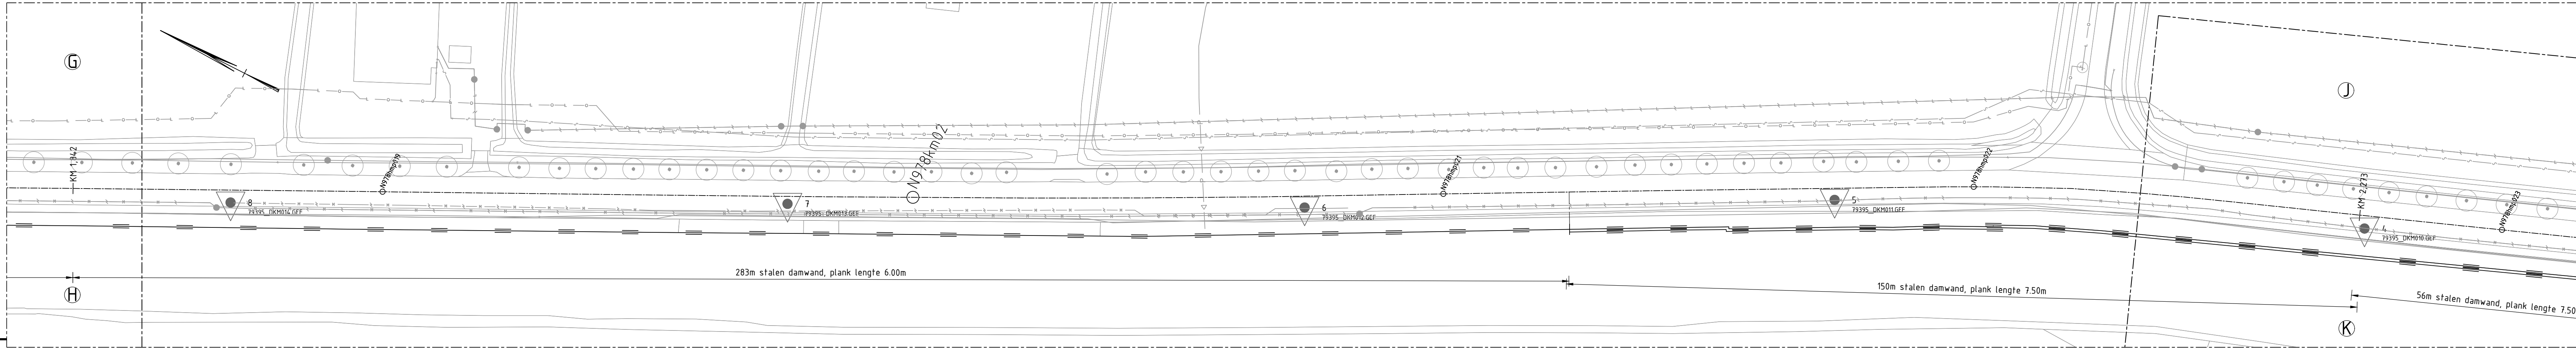


KM 1,842 - KM 2,273
SCHAAL 1 : 500

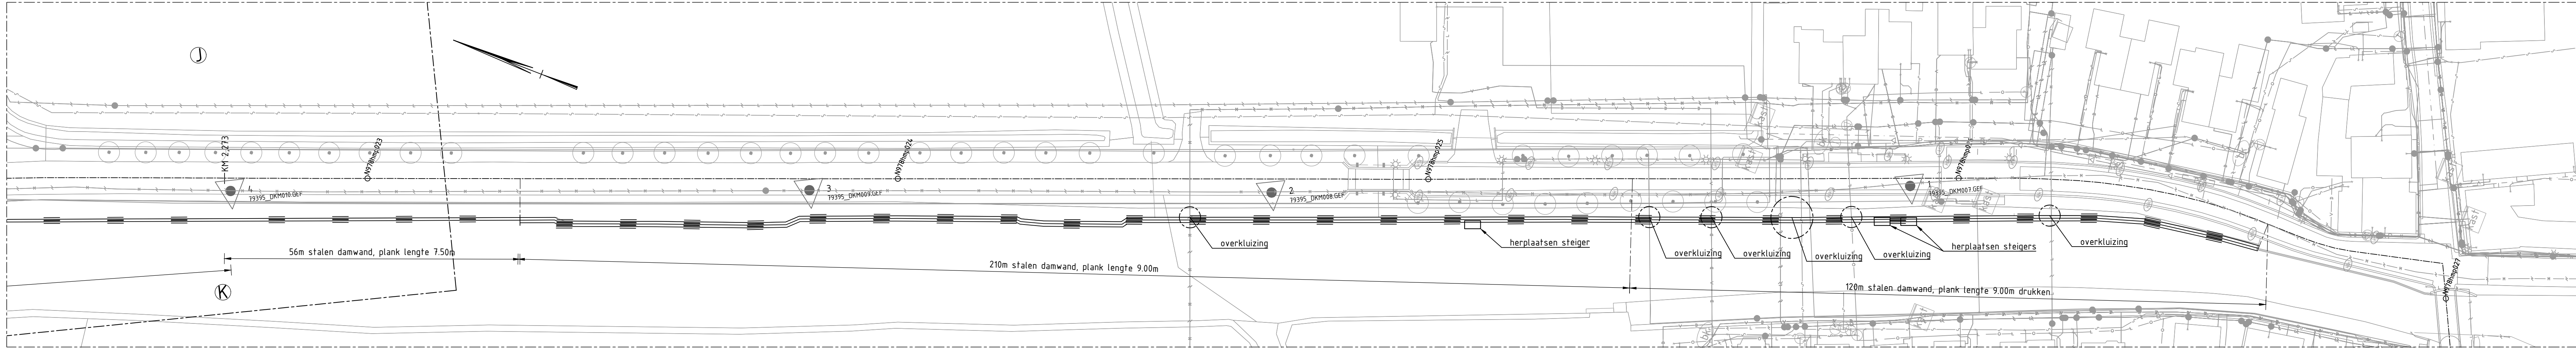

KM 2,273 - KM 2,700
SCHAAL 1 : 500

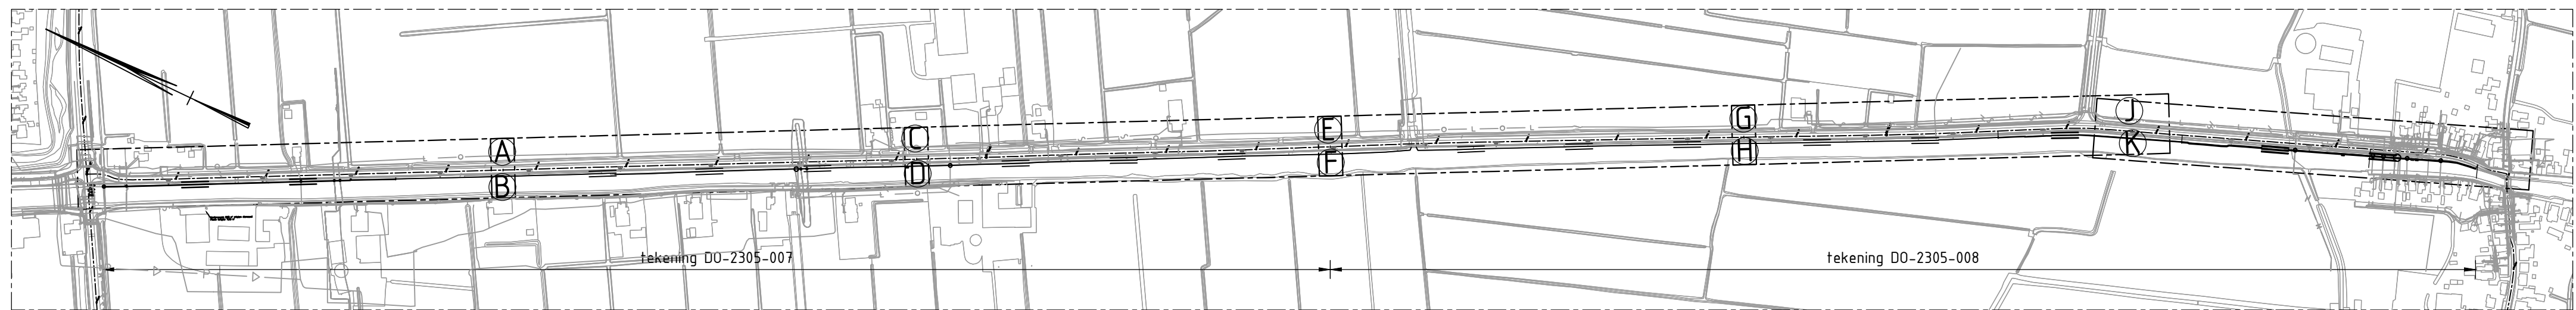

OVERZICHT
SCHAAL 1 : 5000

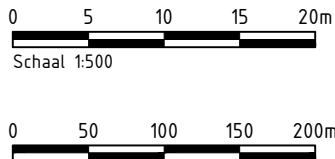


Verklaring

Legenda	
Geometrie	Omschrijving
	Damwand profiel, 9.5m lang
	Damwand profiel, 7.5m lang
	Damwand profiel, 6.0m lang
Symbool	Omschrijving
	Locatie Sondeling

Maten in meters, tenzij anders vermeld; materiaalmaten in mm, tenzij anders vermeld
Peilmaten in meters t.o.v. N.A.P., tenzij anders vermeld
Hoeken aangegeven in graden; coördinaten volgens RD-stelsel (RDNew, EPSG:28992)
Gegevens verkregen uit opmeten vanaf tekening zijn niet maatgevend

Copyright:
- © BGT Achtergrondkaart: beschikbaar gesteld via de CC-BY-4.0 licentie
- © TOPNL en TOPPraster kaart materiaal: beschikbaar gesteld via de CC-BY-4.0 licentie
- © Kadastrale Kaart: beschikbaar gesteld via de CC-BY-4.0 licentie
- © AHN: beschikbaar gesteld via de Creative Commons Zero licentie

Situatie

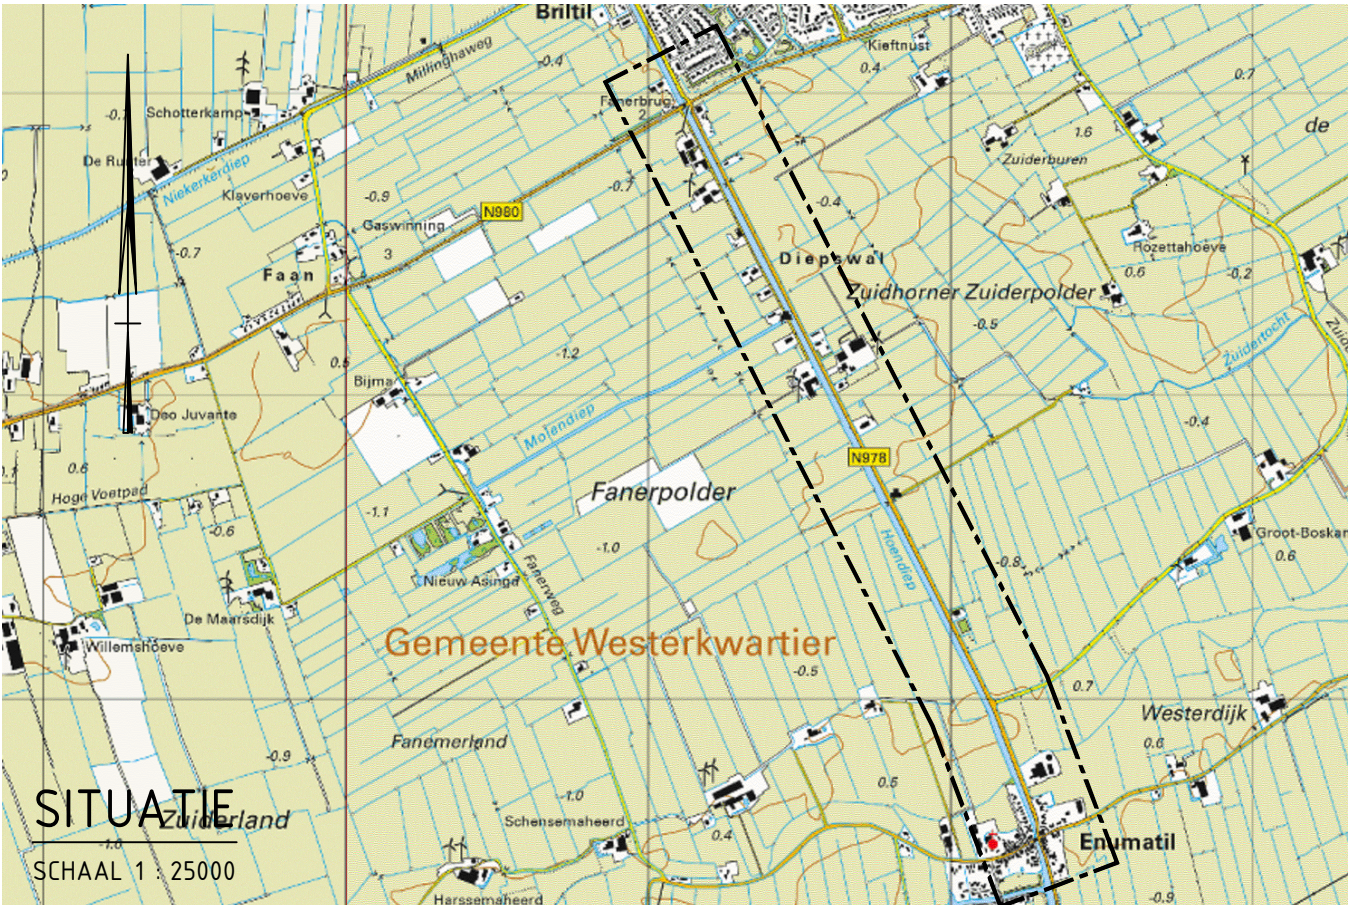

project
N978 Vervangen Boordvoorzieningen
onderdeel
KM 1,382 - KM 2,700
tekeningsoort
Bestaande Voorzieningen te Plaatsen
situering
N978 - Ennumati

gepland
Rudolf Albrecht
gecontroleerd
Edzo Haaijer
formaat
A10
projectnummer
2023-05
documenttype
DO-tekening

opdrachtgever
Provincie Groningen
St. Jansstraat 4
9712 JN Groningen
050 - 316 4911

uitgave
19-02-2024
tekeningnummer
DO-202305-008

blad in bladen
8 in 11
wijziging