


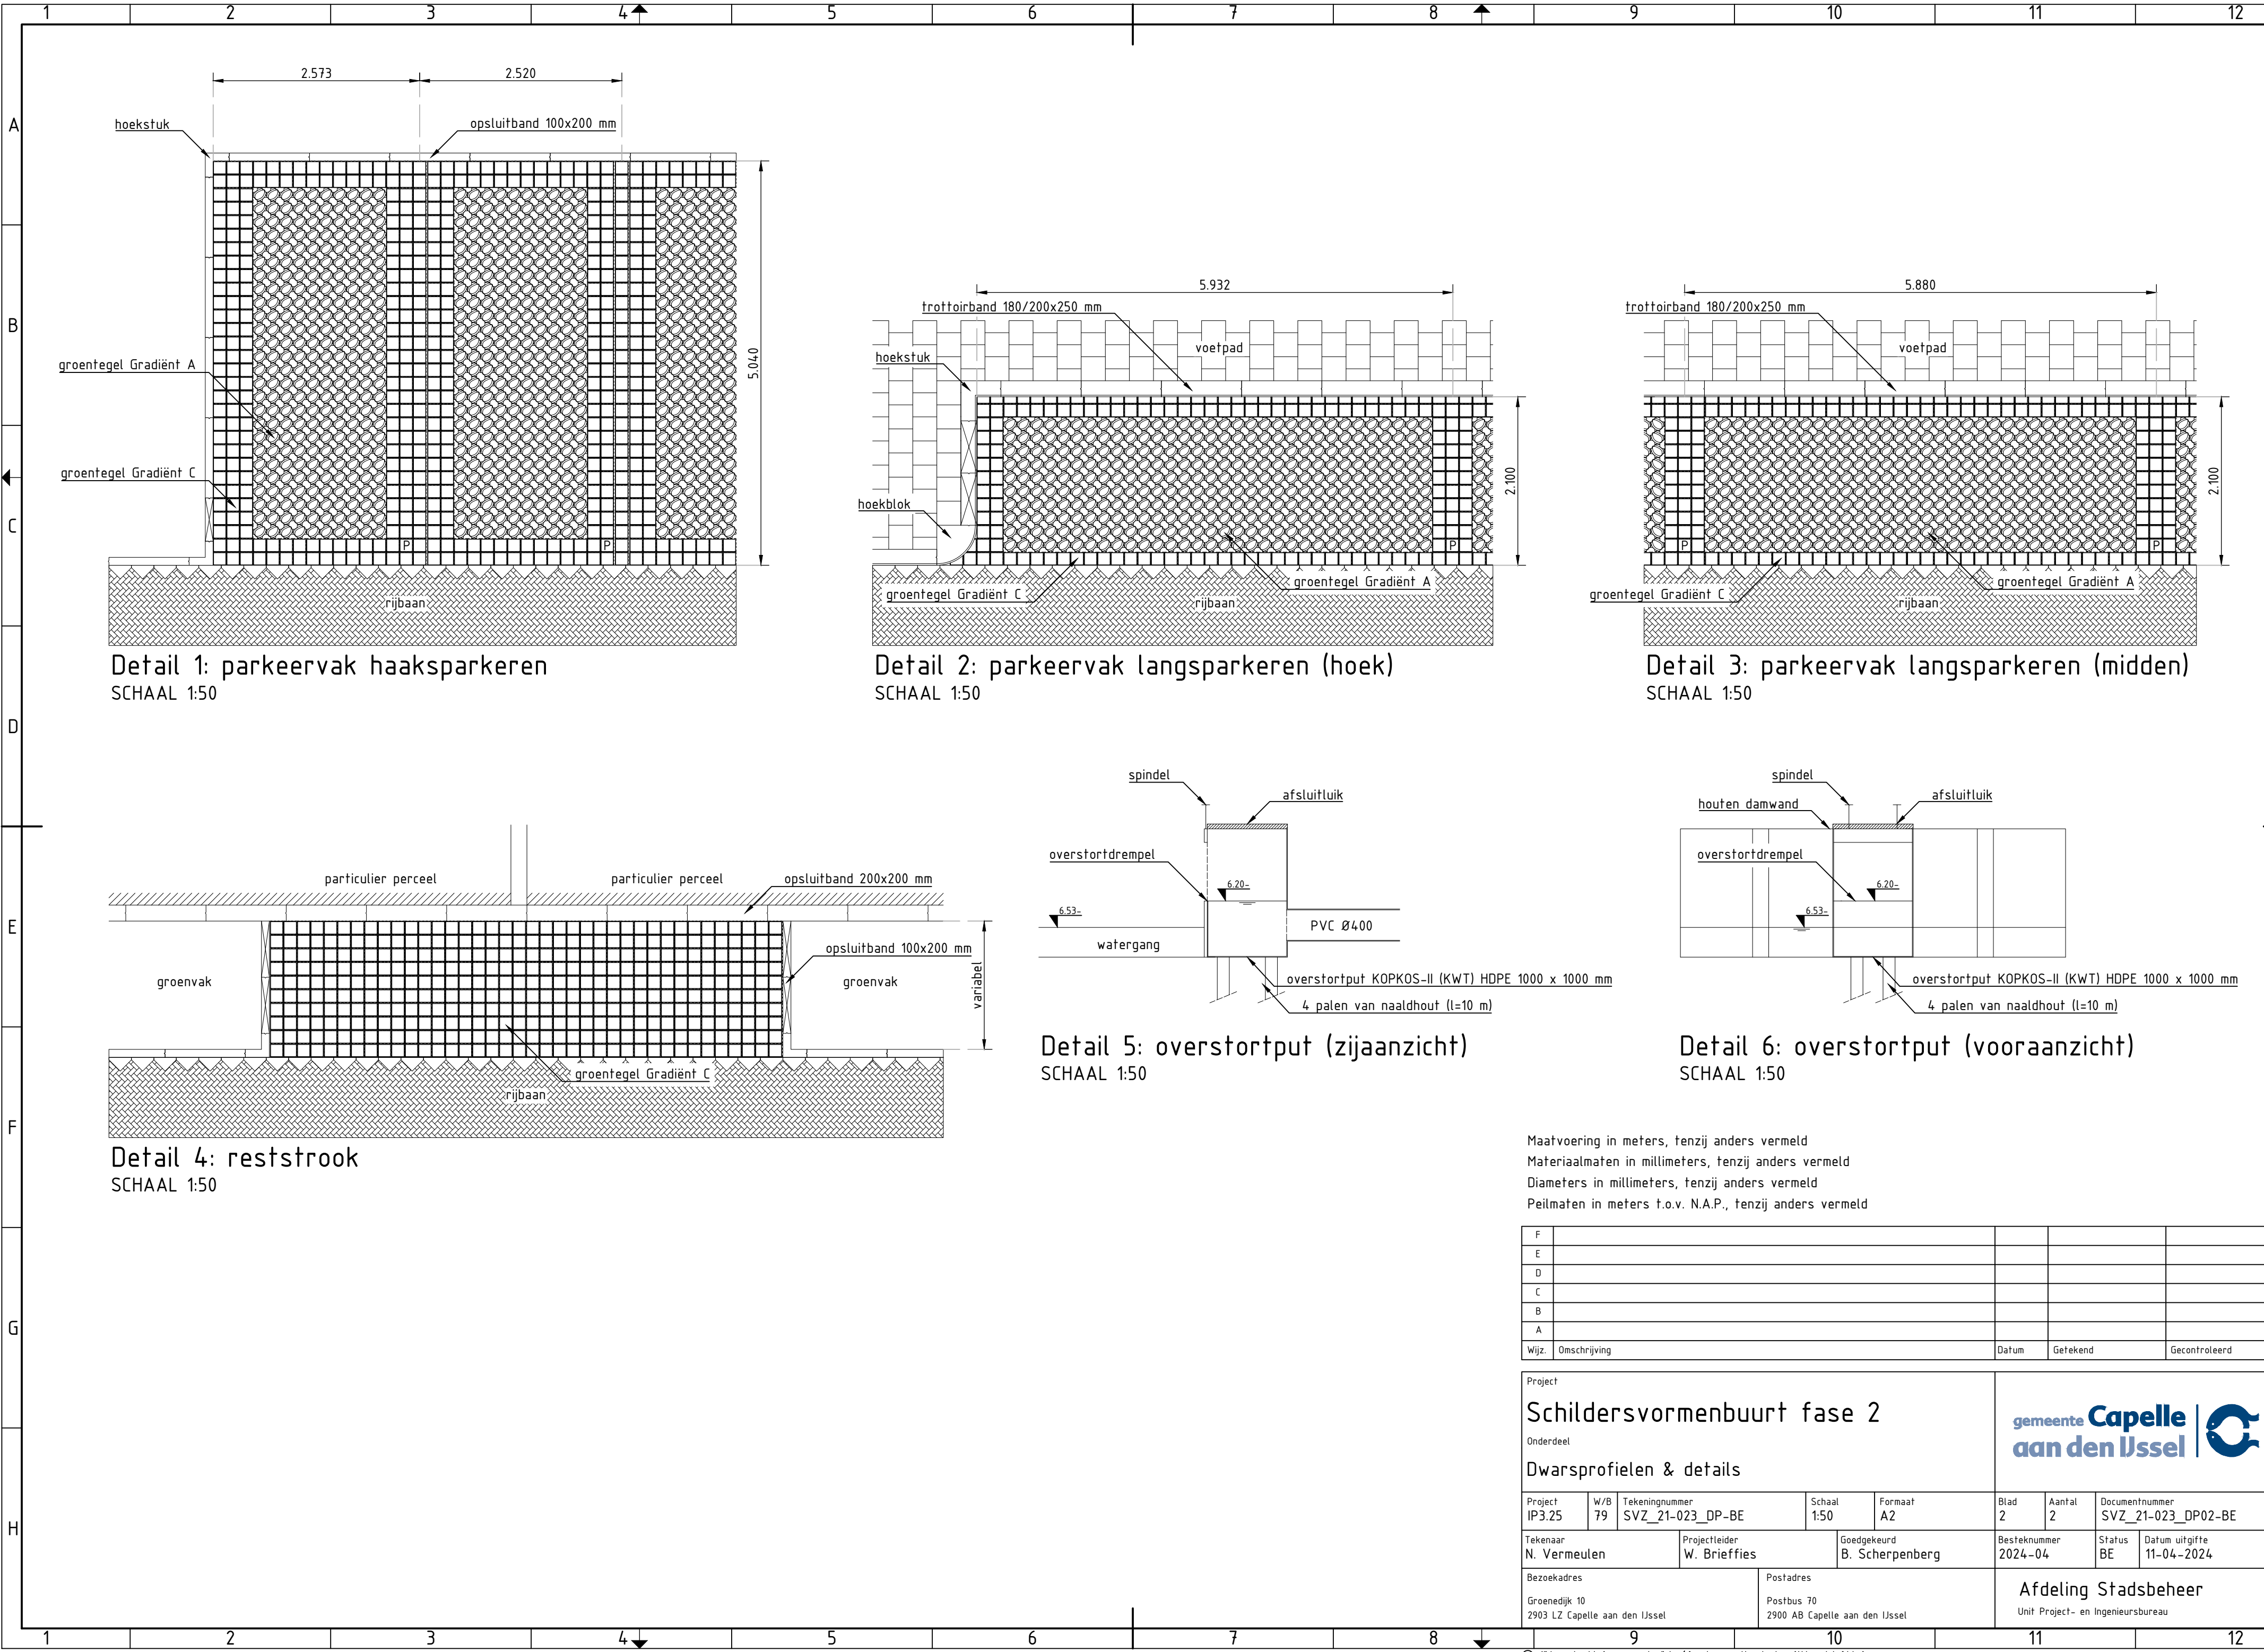

Maatvoering in meters, tenzij anders vermeld
Materiaalmaten in millimeters, tenzij anders vermeld
Diameters in millimeters, tenzij anders vermeld
Peilmaten in meters t.o.v. N.A.P., tenzij anders vermeld

F									
E									
D									
C									
B									
A									
Wijz. Omschrijving						Datum	Gefekend	Gecontroleerd	

Project						gemeente Capelle aan den IJssel 			
Schildersvormenbuurt fase 2									
Onderdeel									
Dwarsprofielen & details									
Project IP3.25	W/B 79	Tekeningnummer SVZ_21-023_DP-BE	Schaal 1:50	Formaat A2	Blad 2	Aantal 2	Documentnummer SVZ_21-023_DP02-BE		
Tekenaar N. Vermeulen		Projectleider W. Brieffies		Goedgekeurd B. Scherpenberg		Besteknummer 2024-04		Status BE	Datum uitgifte 11-04-2024
Bezoekadres Groenedijk 10 2903 LZ Capelle aan den IJssel			Postadres Postbus 70 2900 AB Capelle aan den IJssel			Afdeling Stadsbeheer Unit Project- en Ingenieursbureau			