


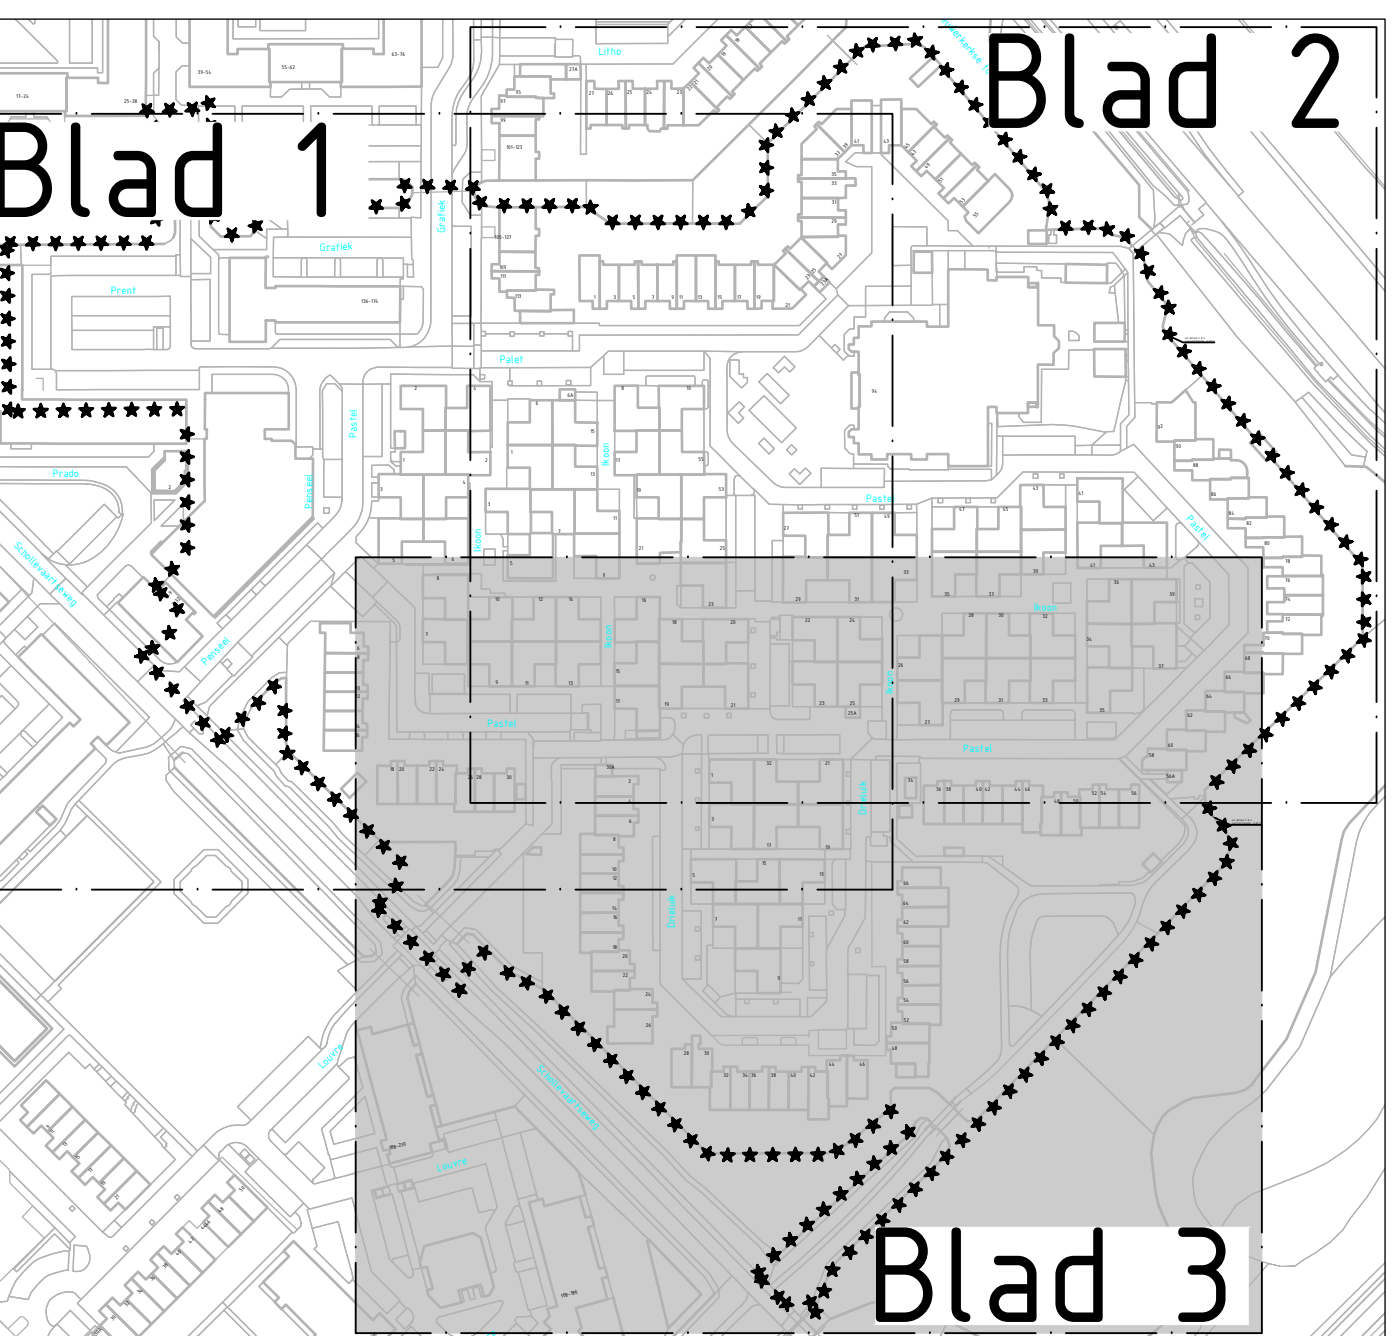

Legenda		
Grensover	Omschrijving	Status
---	Perceelsgrens	Bestaand
---	Drain PP 125 mm	Bestaand
---	Drain PP 160 mm	Nieuw
---	Drain PP 80 mm	Bestaand
---	Drain PP 80 mm	Nieuw
---	Drain PP 125 mm	Bestaand
---	Huisaansluiting GWA PVC 160 mm	Bestaand
---	Huisaansluiting GWA PVC 160 mm	Nieuw
---	Transportleiding GWA PVC 315 mm	Nieuw
---	Transportleiding GWA PVC 400 mm	Nieuw
---	Transportleiding GWA PVC 500 mm	Nieuw
---	Transportleiding GWA PVC 800 mm	Nieuw
---	Transportleiding GWA beton 500 mm	Bestaand
---	Transportleiding GWA beton 700 mm	Bestaand
---	Transportleiding GWA PVC 400 mm	Bestaand
---	Kolkaansluiting HWA PVC 160 mm	Bestaand
---	Transportleiding HWA PVC 160 mm	Nieuw
---	Transportleiding HWA PVC 400 mm	Nieuw
---	Transportleiding HWA PVC 500 mm	Nieuw
---	Transportleiding ITR PVC 400 mm	Nieuw
---	Huisaansluiting VWA PVC 160 mm	Bestaand
---	Duker	Bestaand
---	Duker	Nieuw
Symbol	Omschrijving	Status
●	Inlaat 160 mm	Bestaand
●	Inlaat 160 mm	Nieuw
●	Drain put doorspuit	Nieuw
●	Ontstoppingsstuk	Bestaand
●	Ontstoppingsstuk	Nieuw
●	Kolk	Bestaand
●	Inspectie-/rioolput	Bestaand
●	Inspectieput beton	Bestaand
●	Overstortput	Bestaand
●	Inlaat 160 mm	Nieuw
●	Straatkolk 300x300 mm	Nieuw
●	Trottoirkolk	Nieuw
●	Overstortput	Nieuw
●	Inlaat 160 mm	Nieuw
●	Inspectieput PP 800 mm	Nieuw
●	Inspectieput PP 800 mm	Nieuw
●	Inspectieput PP 1200 mm	Nieuw
●	Inspectieput beton 1250 mm	Nieuw
●	Uitstroombak	Nieuw
●	BUB hoogte leiding	Nieuw
●	Pufnummer	Nieuw



Maatvoering in meters, tenzij anders vermeld Materiaalnamen in centimeters, tenzij anders vermeld Quantiteiten in millimeters, tenzij anders vermeld Prijzen in meters t.o.v. N.A.P., tenzij anders vermeld		
Project Schildersvormenbuurt Fase 2 Onderdeel Nieuwe riolering		
Project R3.25	WV SVZ_21-023_RT-BE	Formaat A0
Tekenaar N. Vermeulen	Projectleider B. Scherpenberg	Beoordelaar B. Scherpenberg
Beoordelaar Grooten Grooten	Postadres Postbus 70 2000 AB Capelle aan den IJssel	Blad 3
gemeente Capelle aan den IJssel		
Afdeling Stadsbeheer		