
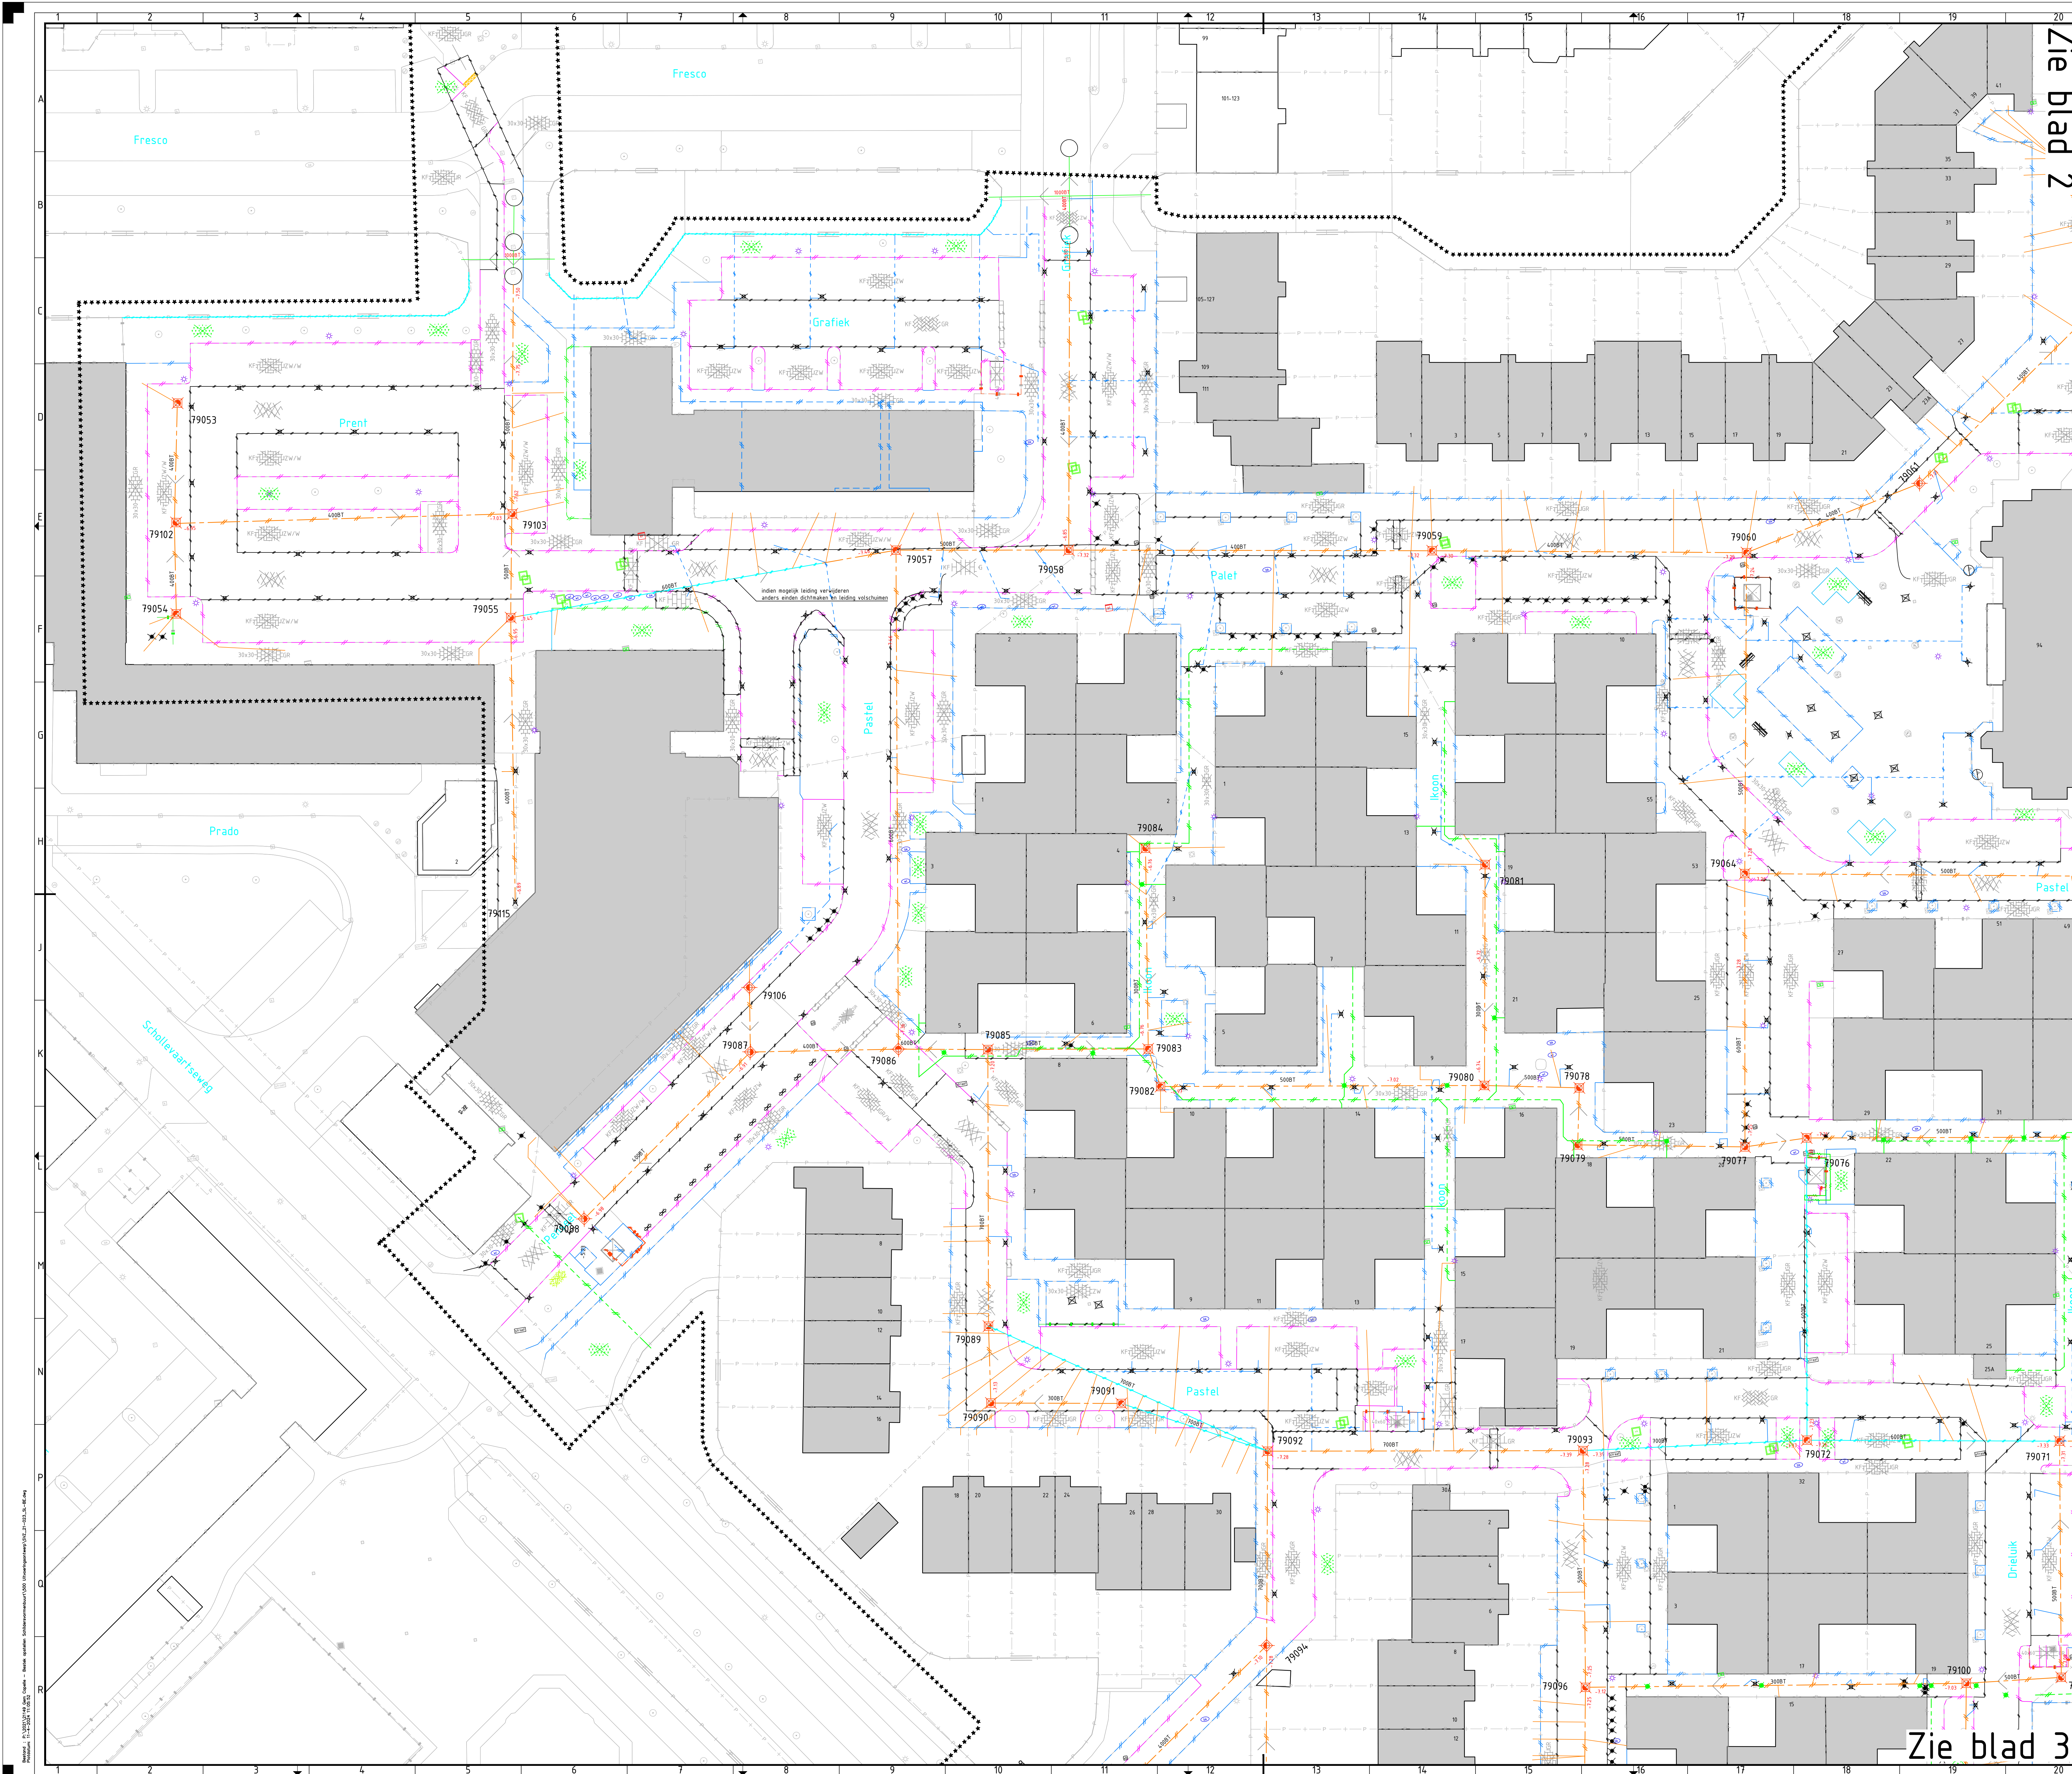


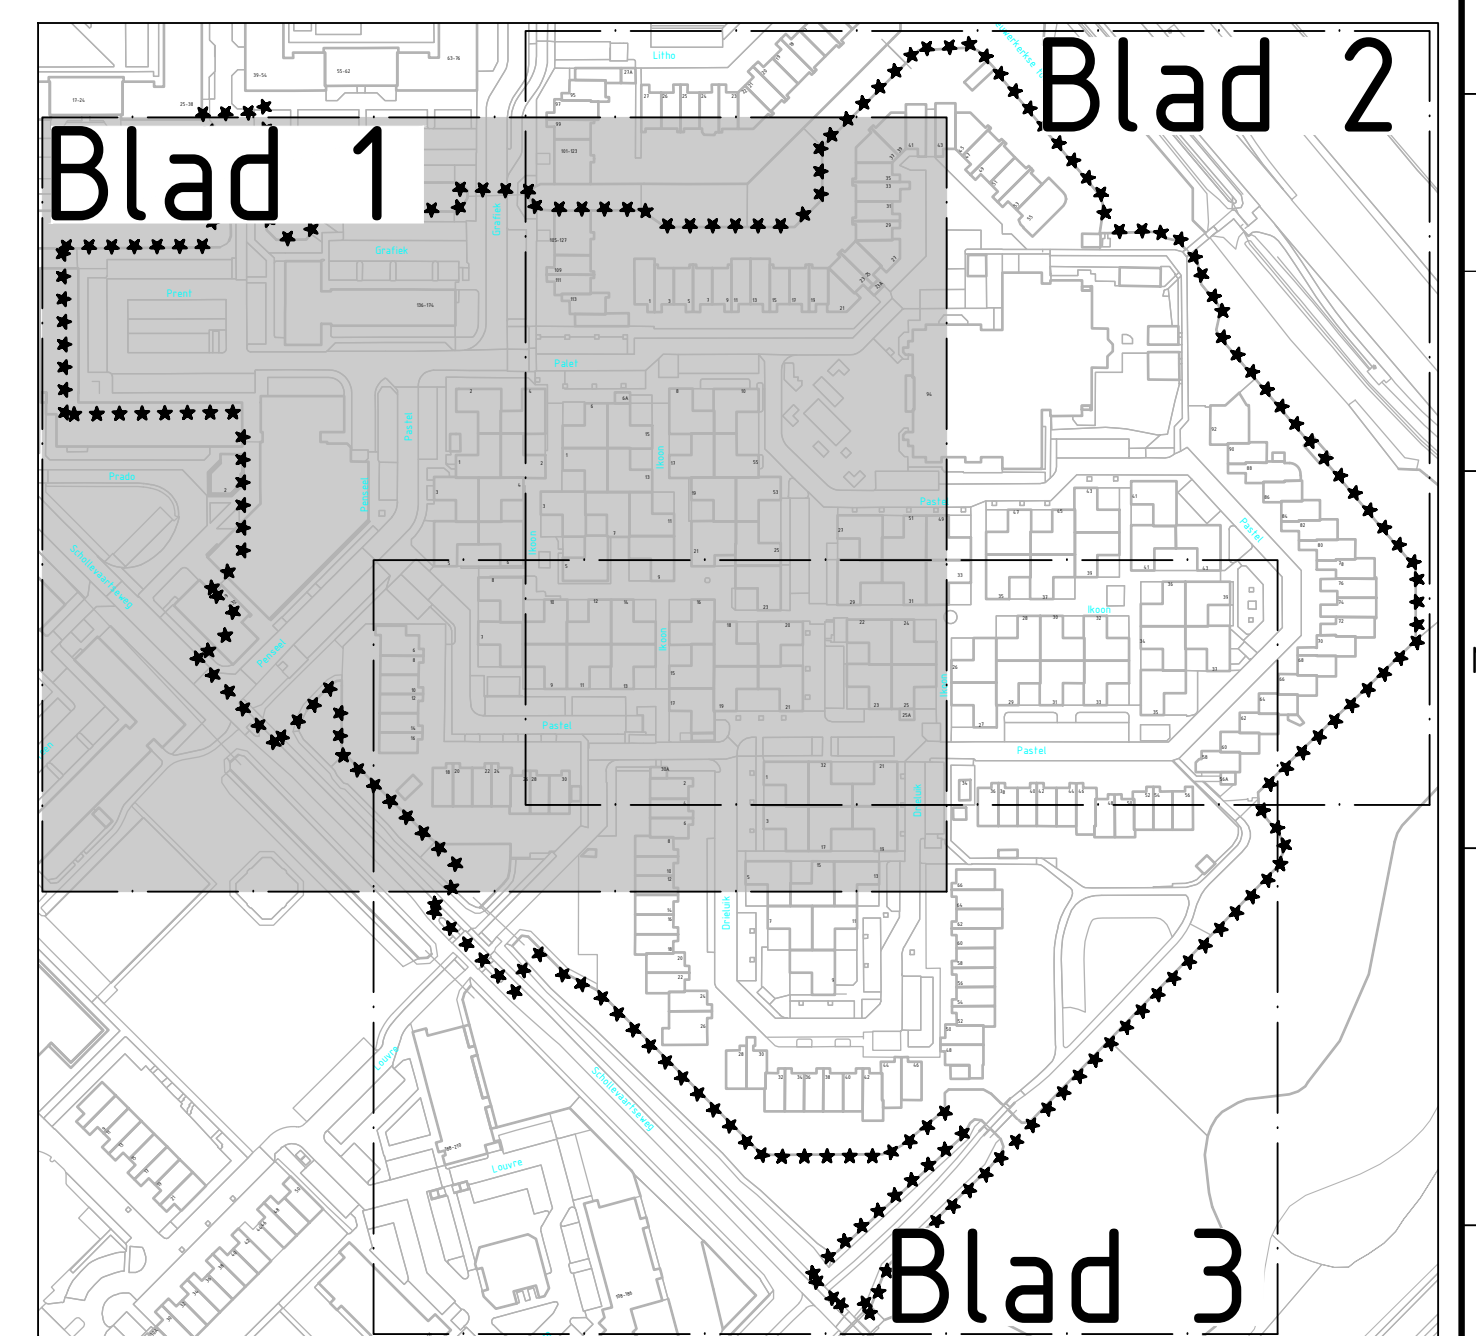

Legenda		
Geometrie	Omschrijving	Status
	Haag	Vervallen
	Hekwerk	Bestaand
	Hekwerk	Vervallen
	Muur	Bestaand
	Palissade beton	Vervallen
	Beschoeving	Vervallen
	Perceelsgrens	Bestaand
	Drainage	Vervallen
	Drain PP 80 mm	Vervallen
	Drain PVC 125 mm	Vervallen
	Huisaansluiting GWA PVC 160 mm	Vervallen
	Transportleiding GWA beton 300 mm	Vervallen
	Transportleiding GWA beton 400 mm	Vervallen
	Transportleiding GWA beton 500 mm	Vervallen
	Transportleiding GWA beton 600 mm	Vervallen
	Transportleiding GWA beton 700 mm	Vervallen
	Kolkaansluiting HWA	Vervallen
	Riolering voelchulmen	Vervallen
	Inritband	Vervallen
	Gazonband 100x200 mm	Vervallen
	Opsluitband 100x200 mm	Vervallen
	Trottoirband 180/200 mm	Vervallen
	Trottoirband 180/200x250 mm	Vervallen
	Materialaalgrens verharding	Vervallen
Symbool	Omschrijving	Status
	Beplanting	Vervallen
	Boom	Bestaand
	Gazon	Vervallen
	Paal	Vervallen
	Speeltoestel	Vervallen
	Verkeersbord	Vervallen
	Straathandbord	Vervallen
	Zijkant met leuning	Vervallen
	Signaal-/CAI kast	Bestaand
	Terreinrast	Vervallen
	Electrakast	Vervallen
	Lichtmast	Bestaand
	Lichtmast	Vervallen
	Electrakast	Bestaand
	Put warmtenet	Vervallen
	Brandkraan/-put	Vervallen
	Waterleidingput	Vervallen
	Brandkraan/-put	Bestaand
	Waterleidingput	Bestaand
	Inlaat 160 mm	Vervallen
	Drainageput	Bestaand
	Kolk	Bestaand
	Inspectie-/rioolput	Bestaand
	Straatkolk 300x300 mm	Vervallen
	Stootband rond/rond 1000x200 mm	Vervallen
	Betonplaat 2x2 m	Vervallen
	Inritblokken 450x200x500 mm	Vervallen
	Asfalt	Vervallen
	BSS keiformaat blokverband	Vervallen
	BSS keiformaat elleboogverband	Vervallen
	BSS keiformaat halfsteensverband	Vervallen
	BSS keiformaat keuperverband	Vervallen
	Tegel 300x300 mm dik halfsteensverband	Vervallen
	Tegel 300x300 mm dun halfsteensverband	Vervallen
	Tegel 300x300 mm dun halfsteensverband	Vervallen
	Tegel 400x600 mm dun blokverband	Vervallen
	Afsluitpaal	Bestaand
	Haltpaai	Bestaand
	Verkeersbordpaai	Bestaand

[illegible]