


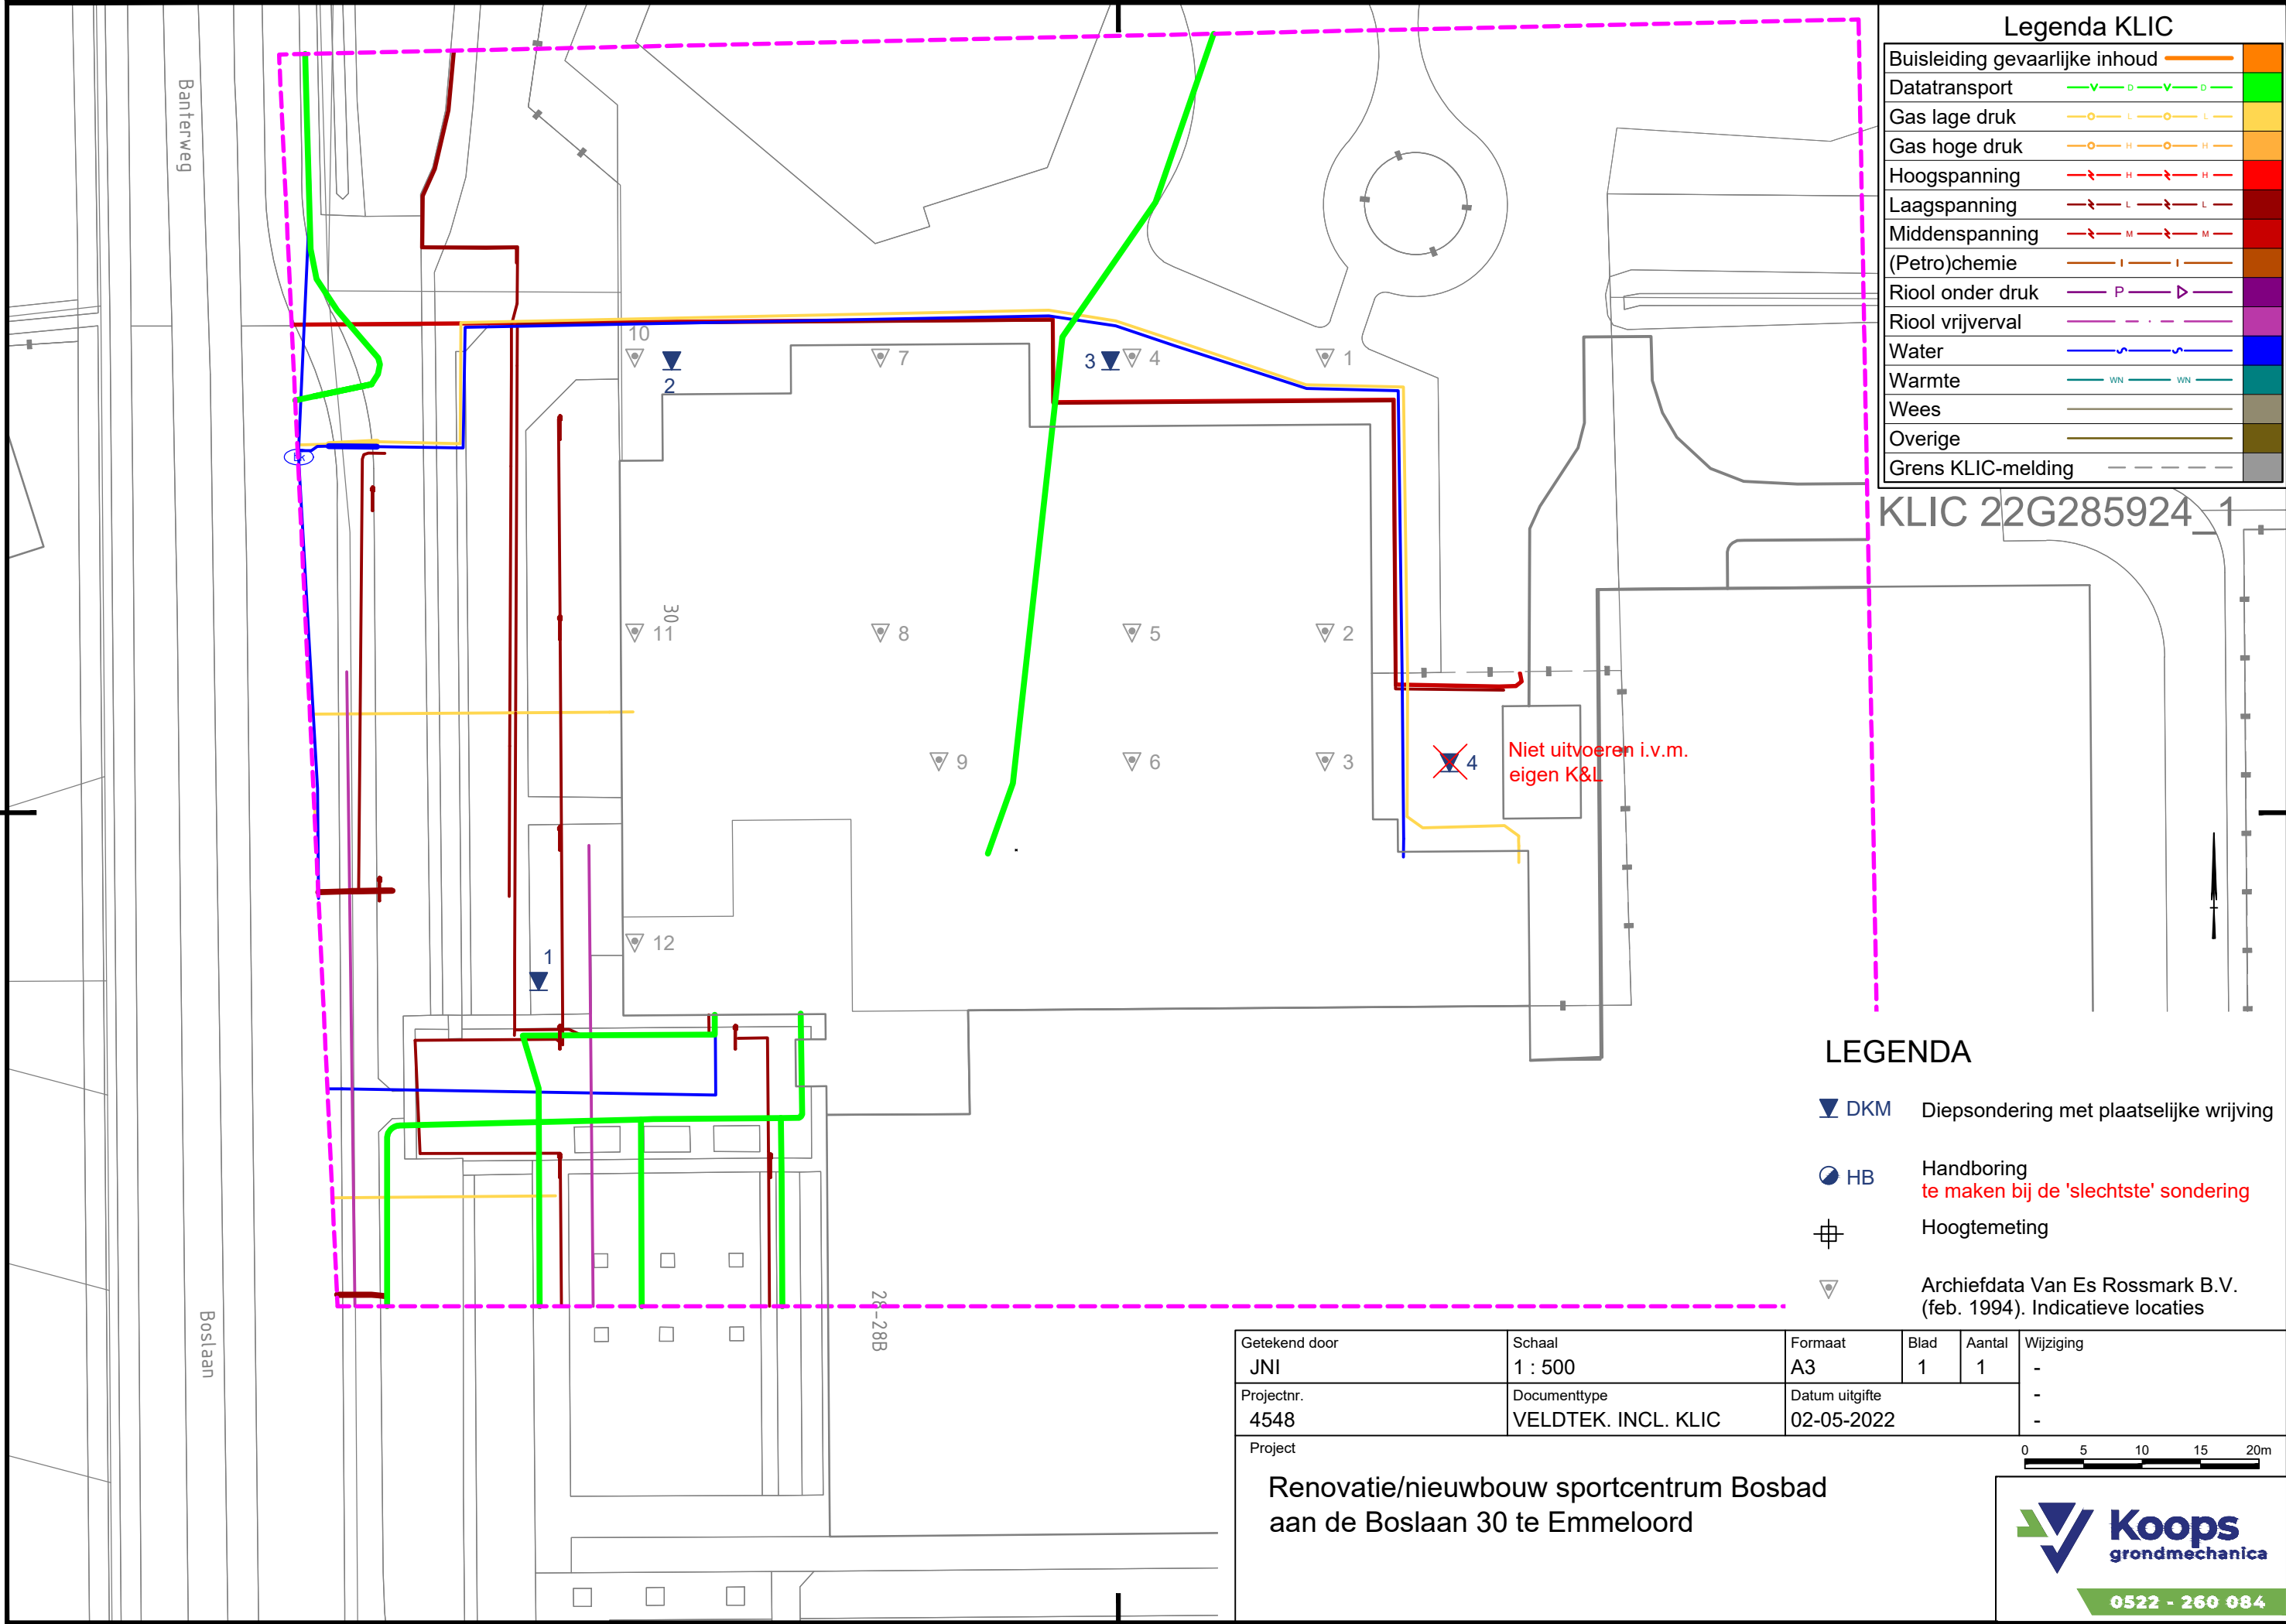

Legenda KLIC	
Buisleiding gevaarlijke inhoud	
Datatransport	
Gas lage druk	
Gas hoge druk	
Hoogspanning	
Laagspanning	
Middenspanning	
(Petro)chemie	
Riool onder druk	
Riool vrijval	
Water	
Warmte	
Wees	
Overige	
Grens KLIC-melding	

KLIC 22G285924_1

LEGENDA

- ▼ DKM Diepsondering met plaatselijke wrijving
- HB Handboring
te maken bij de 'slechtste' sondering
- ⊕ Hoogtemeting
- ▽ Archiefdata Van Es Rossmark B.V.
(feb. 1994). Indicatieve locaties

Getekend door JNI	Schaal 1 : 500	Formaat A3	Blad 1	Aantal 1	Wijziging -
Projectnr. 4548	Documenttype VELDTEK. INCL. KLIC	Datum uitgifte 02-05-2022			-
Project					-

Renovatie/nieuwbouw sportcentrum Bosbad
aan de Boslaan 30 te Emmeloord

0522 - 260 084