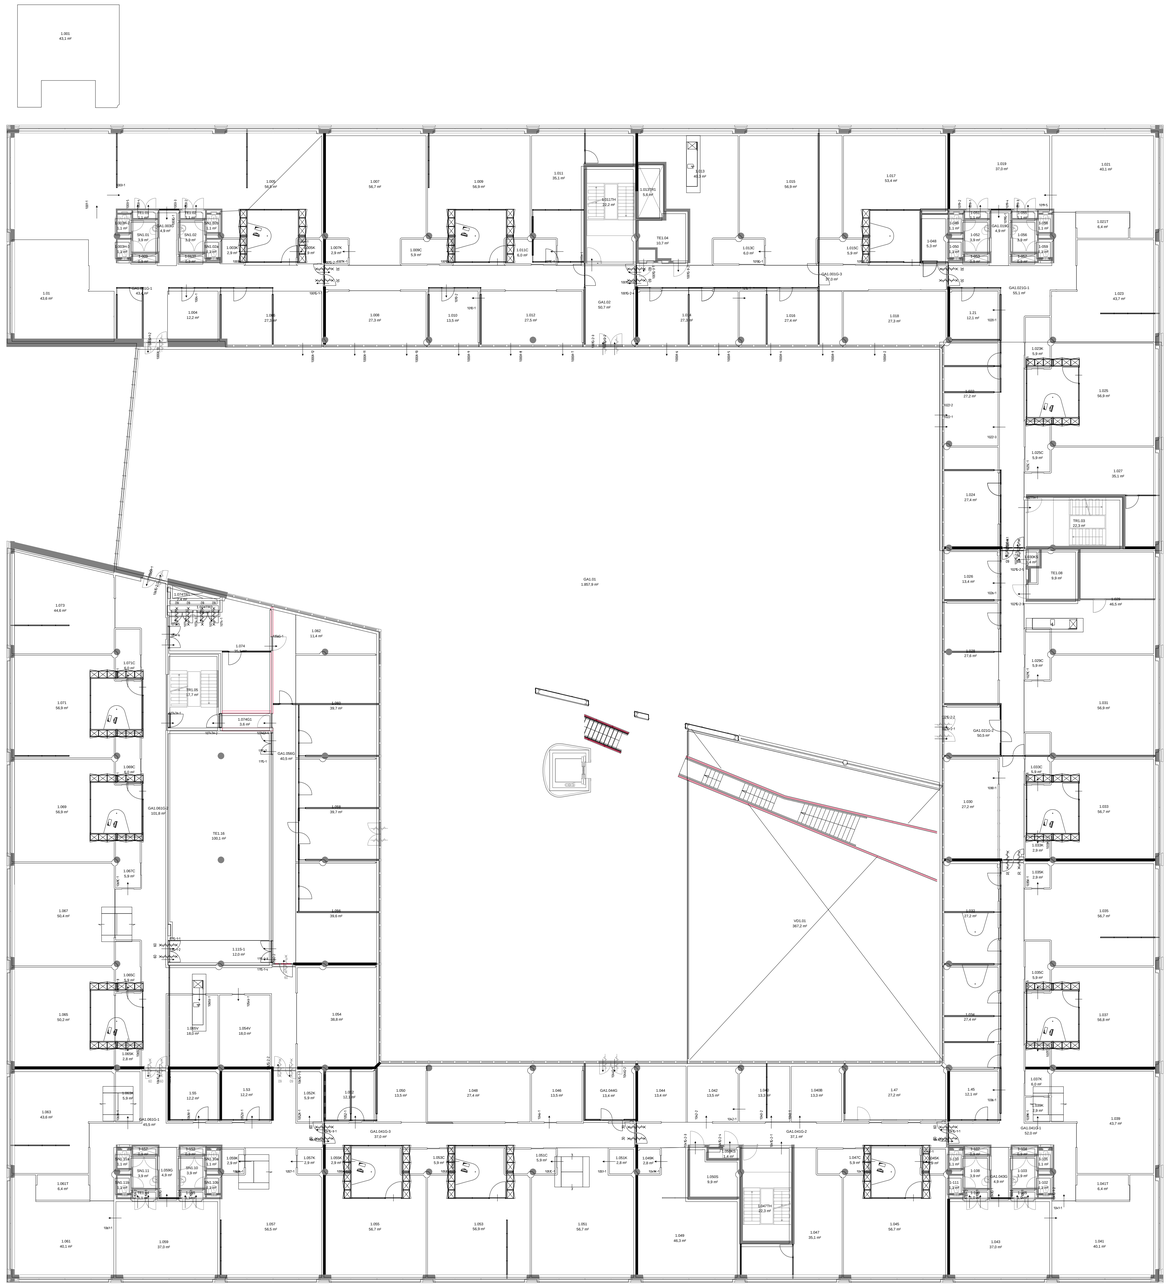

Plaats	Utrecht	Code	Datum	Bedrijfsnaam	Omschrijving wijziging
Onderwerpcode	9000	A	01-07-2019	PP	Wijzigingen definitie ruimtesoort/-gebruik
Discipline	E				
Status	Exploitatie				

Gebouwnaam: Vening Meineszgebouw C

Onderwerp: Ruimte informatie
1e verdieping

Origineel bedrijf: PeoplePower BV
Bestandsnaam: 0135f01_9000.dwg
Laatste wijziging tek.-nr.:
Eerste uitgave: 1-10-18
Regio: De Uithof
Adres: Princetonlaan 6

Universiteit Utrecht

Universitaire Bestuursdienst

Tekeningnummer: 0135f01_9000-001

Papierformaat: A0 Schaal: 1:150

De Universiteit Utrecht kan er niet voor instaan dat haar tekeningen altijd overeenstemmen met de werkelijke situatie. Zij aanvaardt geen enkele aansprakelijkheid voor schade voortvloeiend uit enjoine gegevens op haar tekeningen. De ontvangen is zelf verantwoordelijk voor het controleren van de inhoud van de tekeningen.