


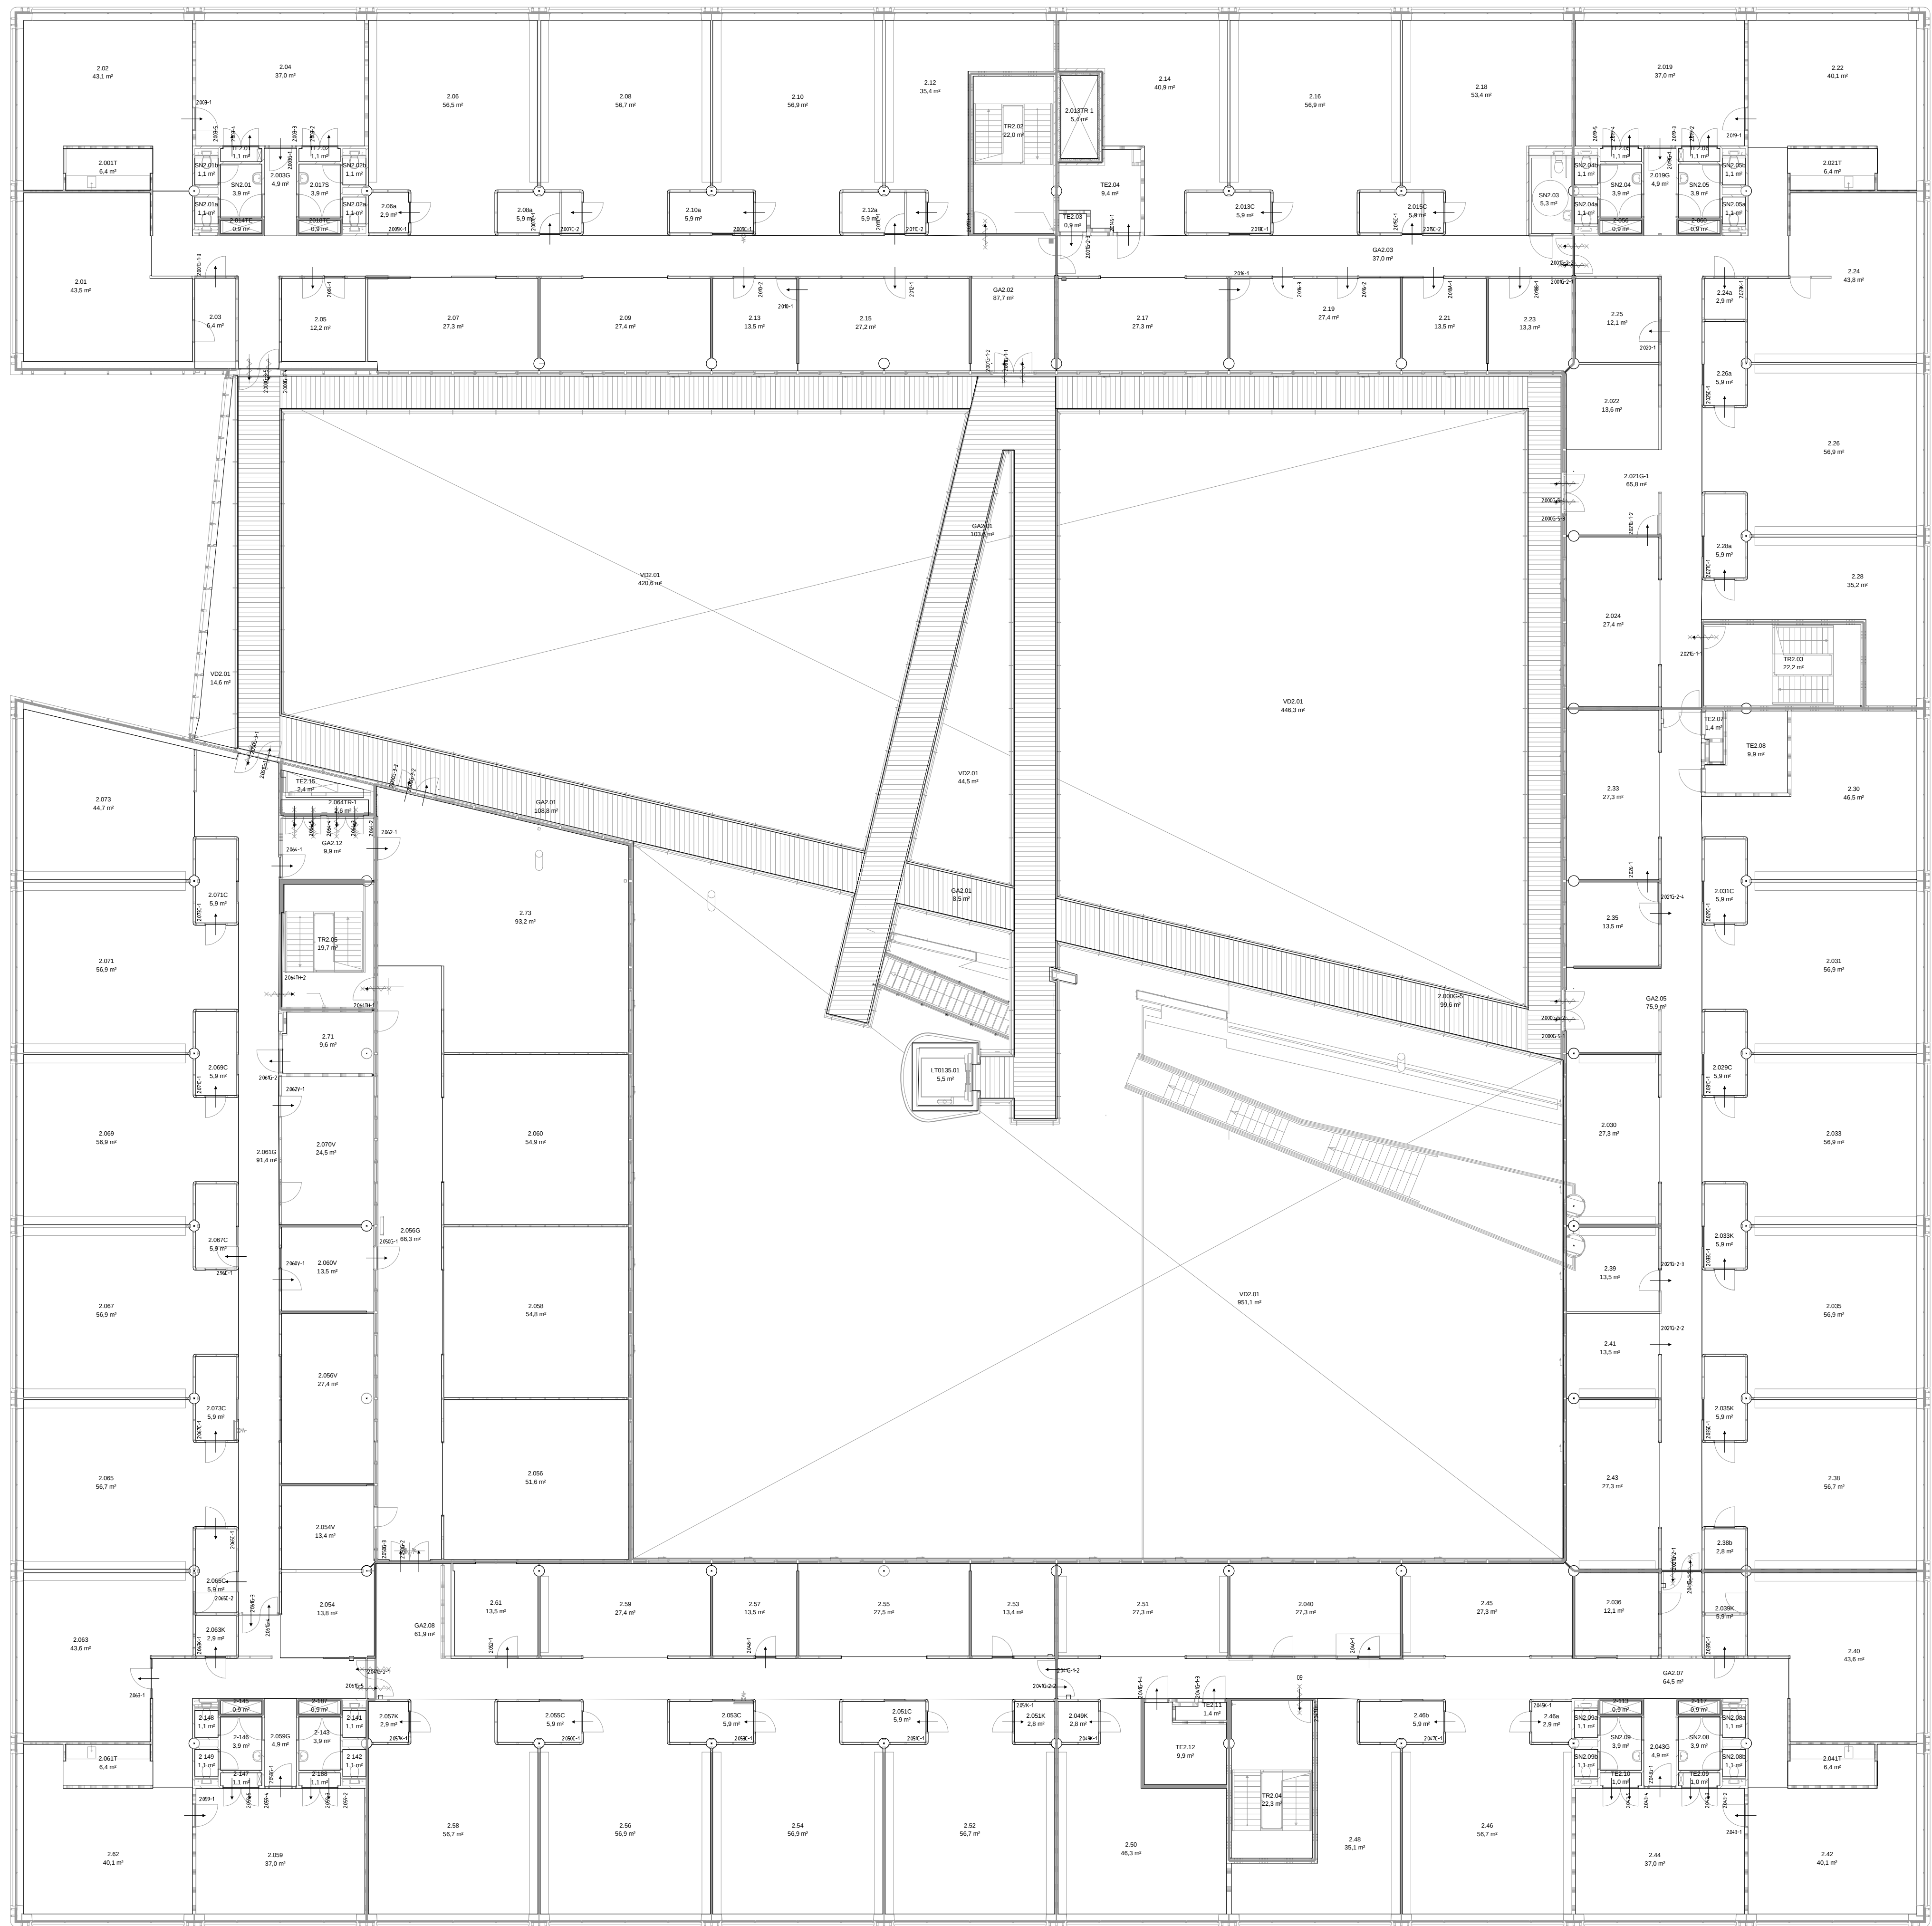

Plaats	Utrecht	Code	Datum	Bestrijdnam	Omschrijving wijziging
Ontwerpcode	9000	A	01-07-2019	PP	Wijzigingen definitie ruimtesort-gebruik
Dispositie	F				
Status	Exploitatie				

Gebouwnaam	Vening Meineszgebouw C	Origineel bedrijf	Peppelbouw BV
Orderwerp	Ruimte informatie	Bestandnaam	0135102_9000.dwg
	Zs-voeding	Opgericht tek.-nr.	1-10-18
		Ervaren uitbreid	De Unifac
		Auteurs	Princetantlaan 6

Tekeningnummer	0135102_9000-001	Papierformaat	A0	Schaal	1:150
----------------	------------------	---------------	----	--------	-------

Universitaire Bestuursdienst
De Universiteit Utrecht kan op geen wijze aansprakelijkheid aanvaarden voor schade van welke aard ook voortvloeiende uit het gebruik van de afgedrukte afbeeldingen of de afgedrukte afbeeldingen. De afgedrukte afbeeldingen zijn het auteursrecht van de Universiteit van Utrecht en het gebruik van de afgedrukte afbeeldingen is niet toegestaan.