


ONTWERP NWE ENERGIECENTRALE UNIVERSITEIT UTRECHT
GEBOUW HJG

KELDER
WERKTUIGKUNDIGE INSTALLATIES

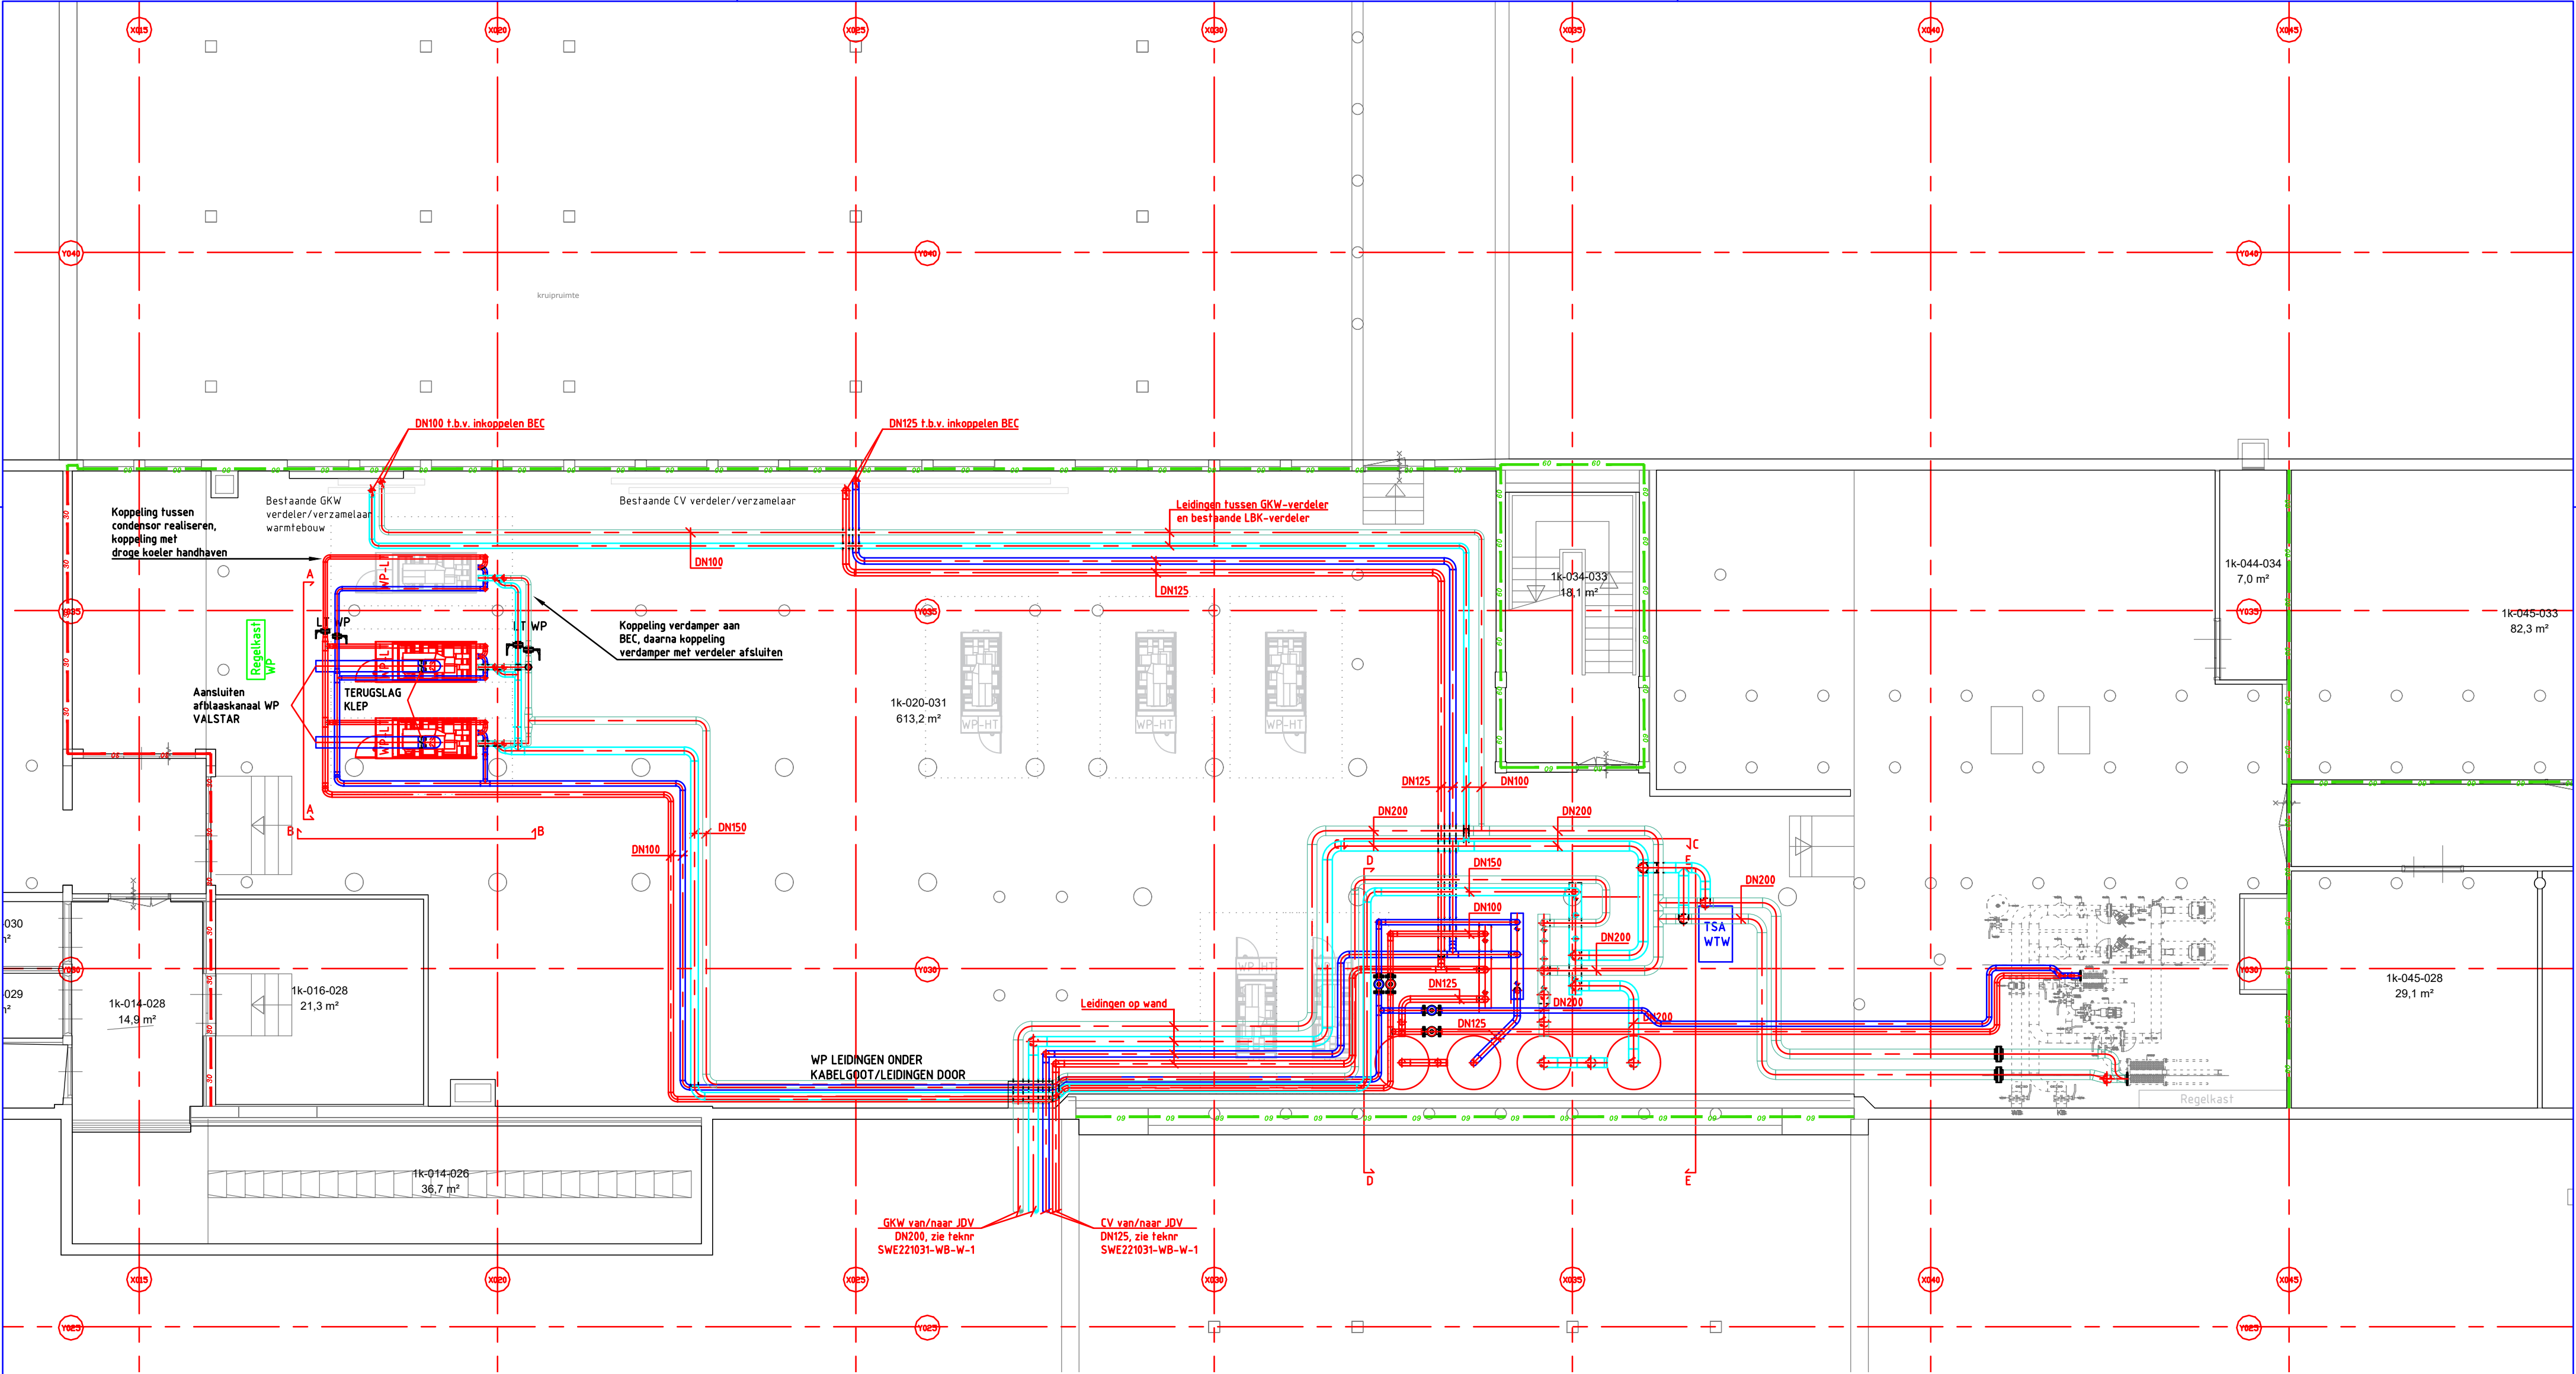

Sweegers en de Bruijn bv
's-Hertogenbosch
Europalaan 12g - 5232 BC
088 030 7300
www.swebru.nl
info@swebru.nl

telefoon
internet
email

SCHAAL	1:100
FORMAAT	A2
GETEKEND	SJRS
GECONTROLEERD	AAER
GEZIEN	AAER
WERKNUMMER	DATUM
SWE221031	10-10-23
BLADNUMMER	WB-39-1-H

Het auteursrecht berust bij Sweegers en de Bruijn bv. Ontvangers moeten toestemming hebben, voordat zij tot geheel of gedeeltelijk vermenigvuldigen overgaan en/of de inhoud aan derden openbaren. Alle rechten voorbehouden.

File: WD-070BK1-3900-SWE221031.dwg
Xref: