
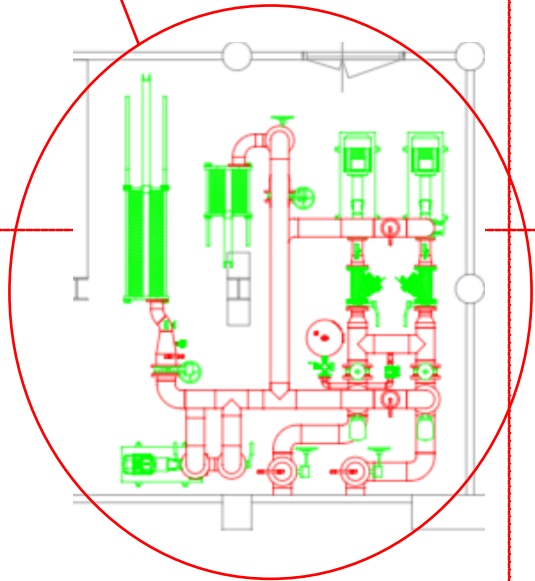


ONTWERP NWE ENERGIECENTRALE UNIVERSITEIT UTRECHT
GEBOUW WCS

WERKTUIGKUNDIGE INSTALLATIES
KELDER

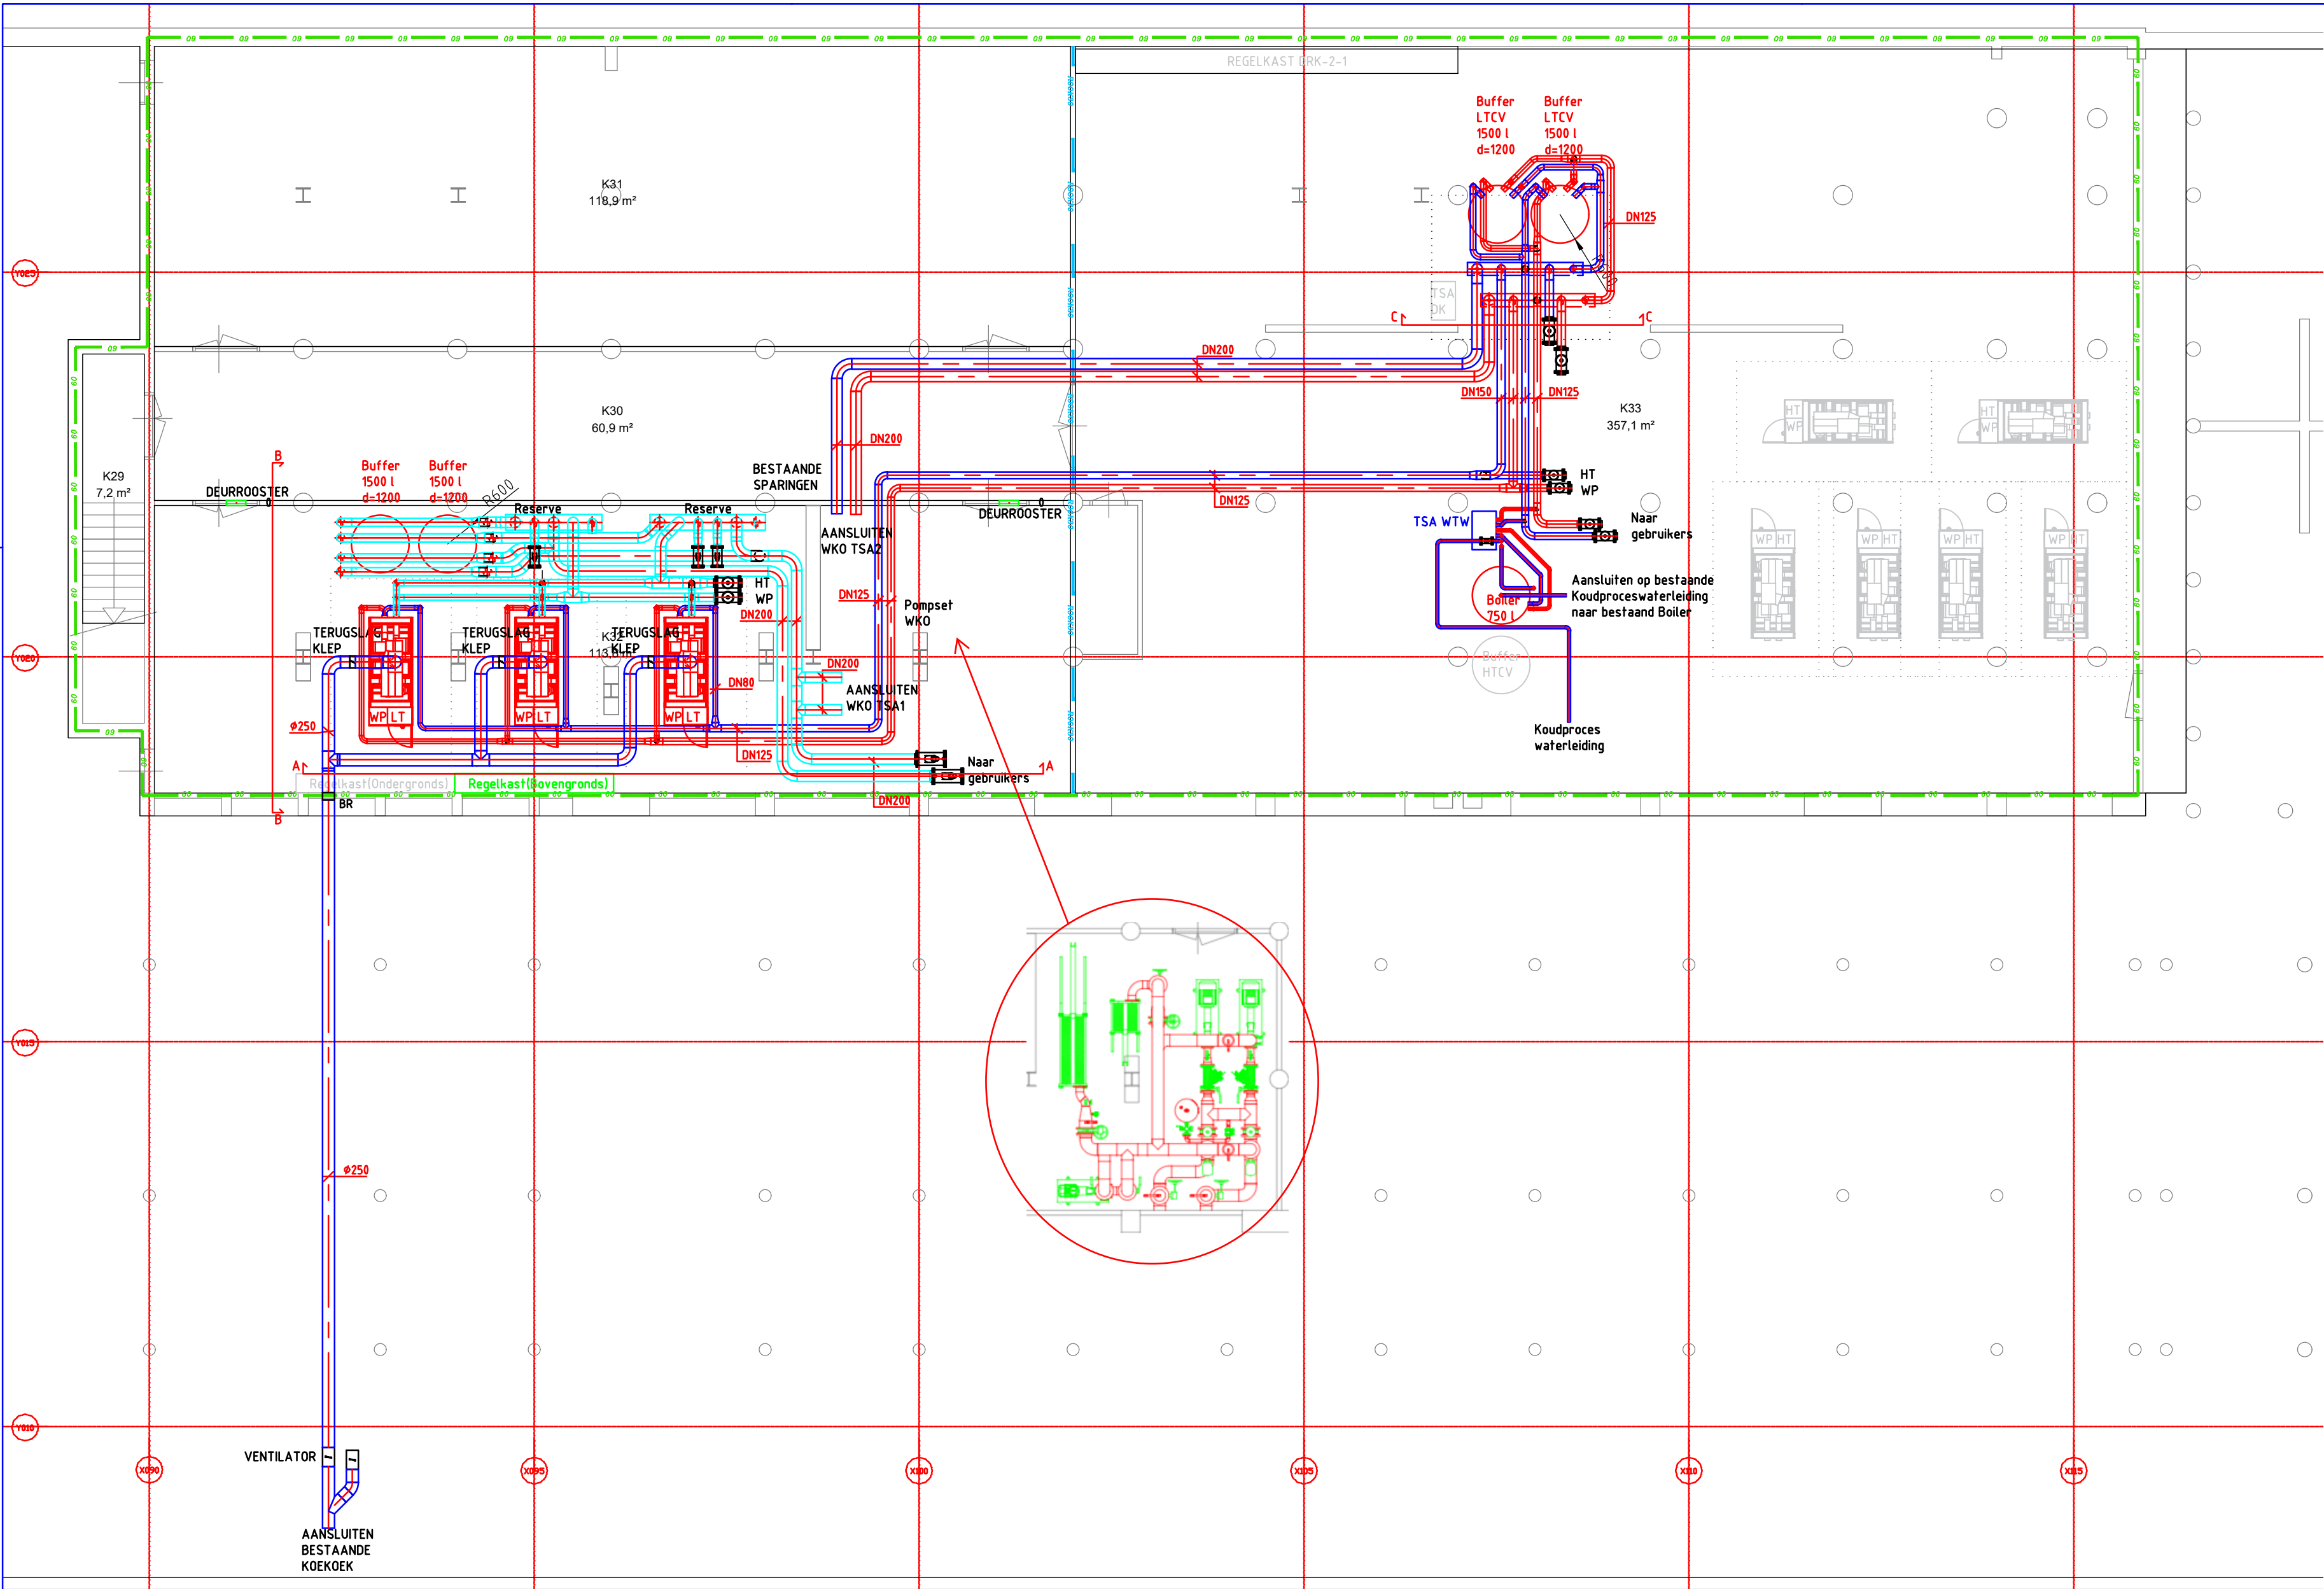

Sweegers en de Bruijn bv
's-Hertogenbosch
Europalaan 12g - 5232 BC
088 030 7300
www.swebru.nl
info@swebru.nl

telefoon
internet
email

Het auteursrecht berust bij Sweegers en de Bruijn bv. Ontvangers moeten toestemming hebben, voordat zij tot geheel of gedeeltelijk vermenigvuldigen overgaan en/of de inhoud aan derden openbaren. Alle rechten voorbehouden.

SCHAAL	1:100
FORMAAT	A2
GETEKEND	CLRO
GECONTROLEERD	AARS
GEZIEN	AARS
WERKNUMMER	DATUM
SWE221031	26-04-2023
BLADNUMMER	WB-0735BK1
File:	WD-0735BK1-3900-SWE221031.dwg
Xref:	