



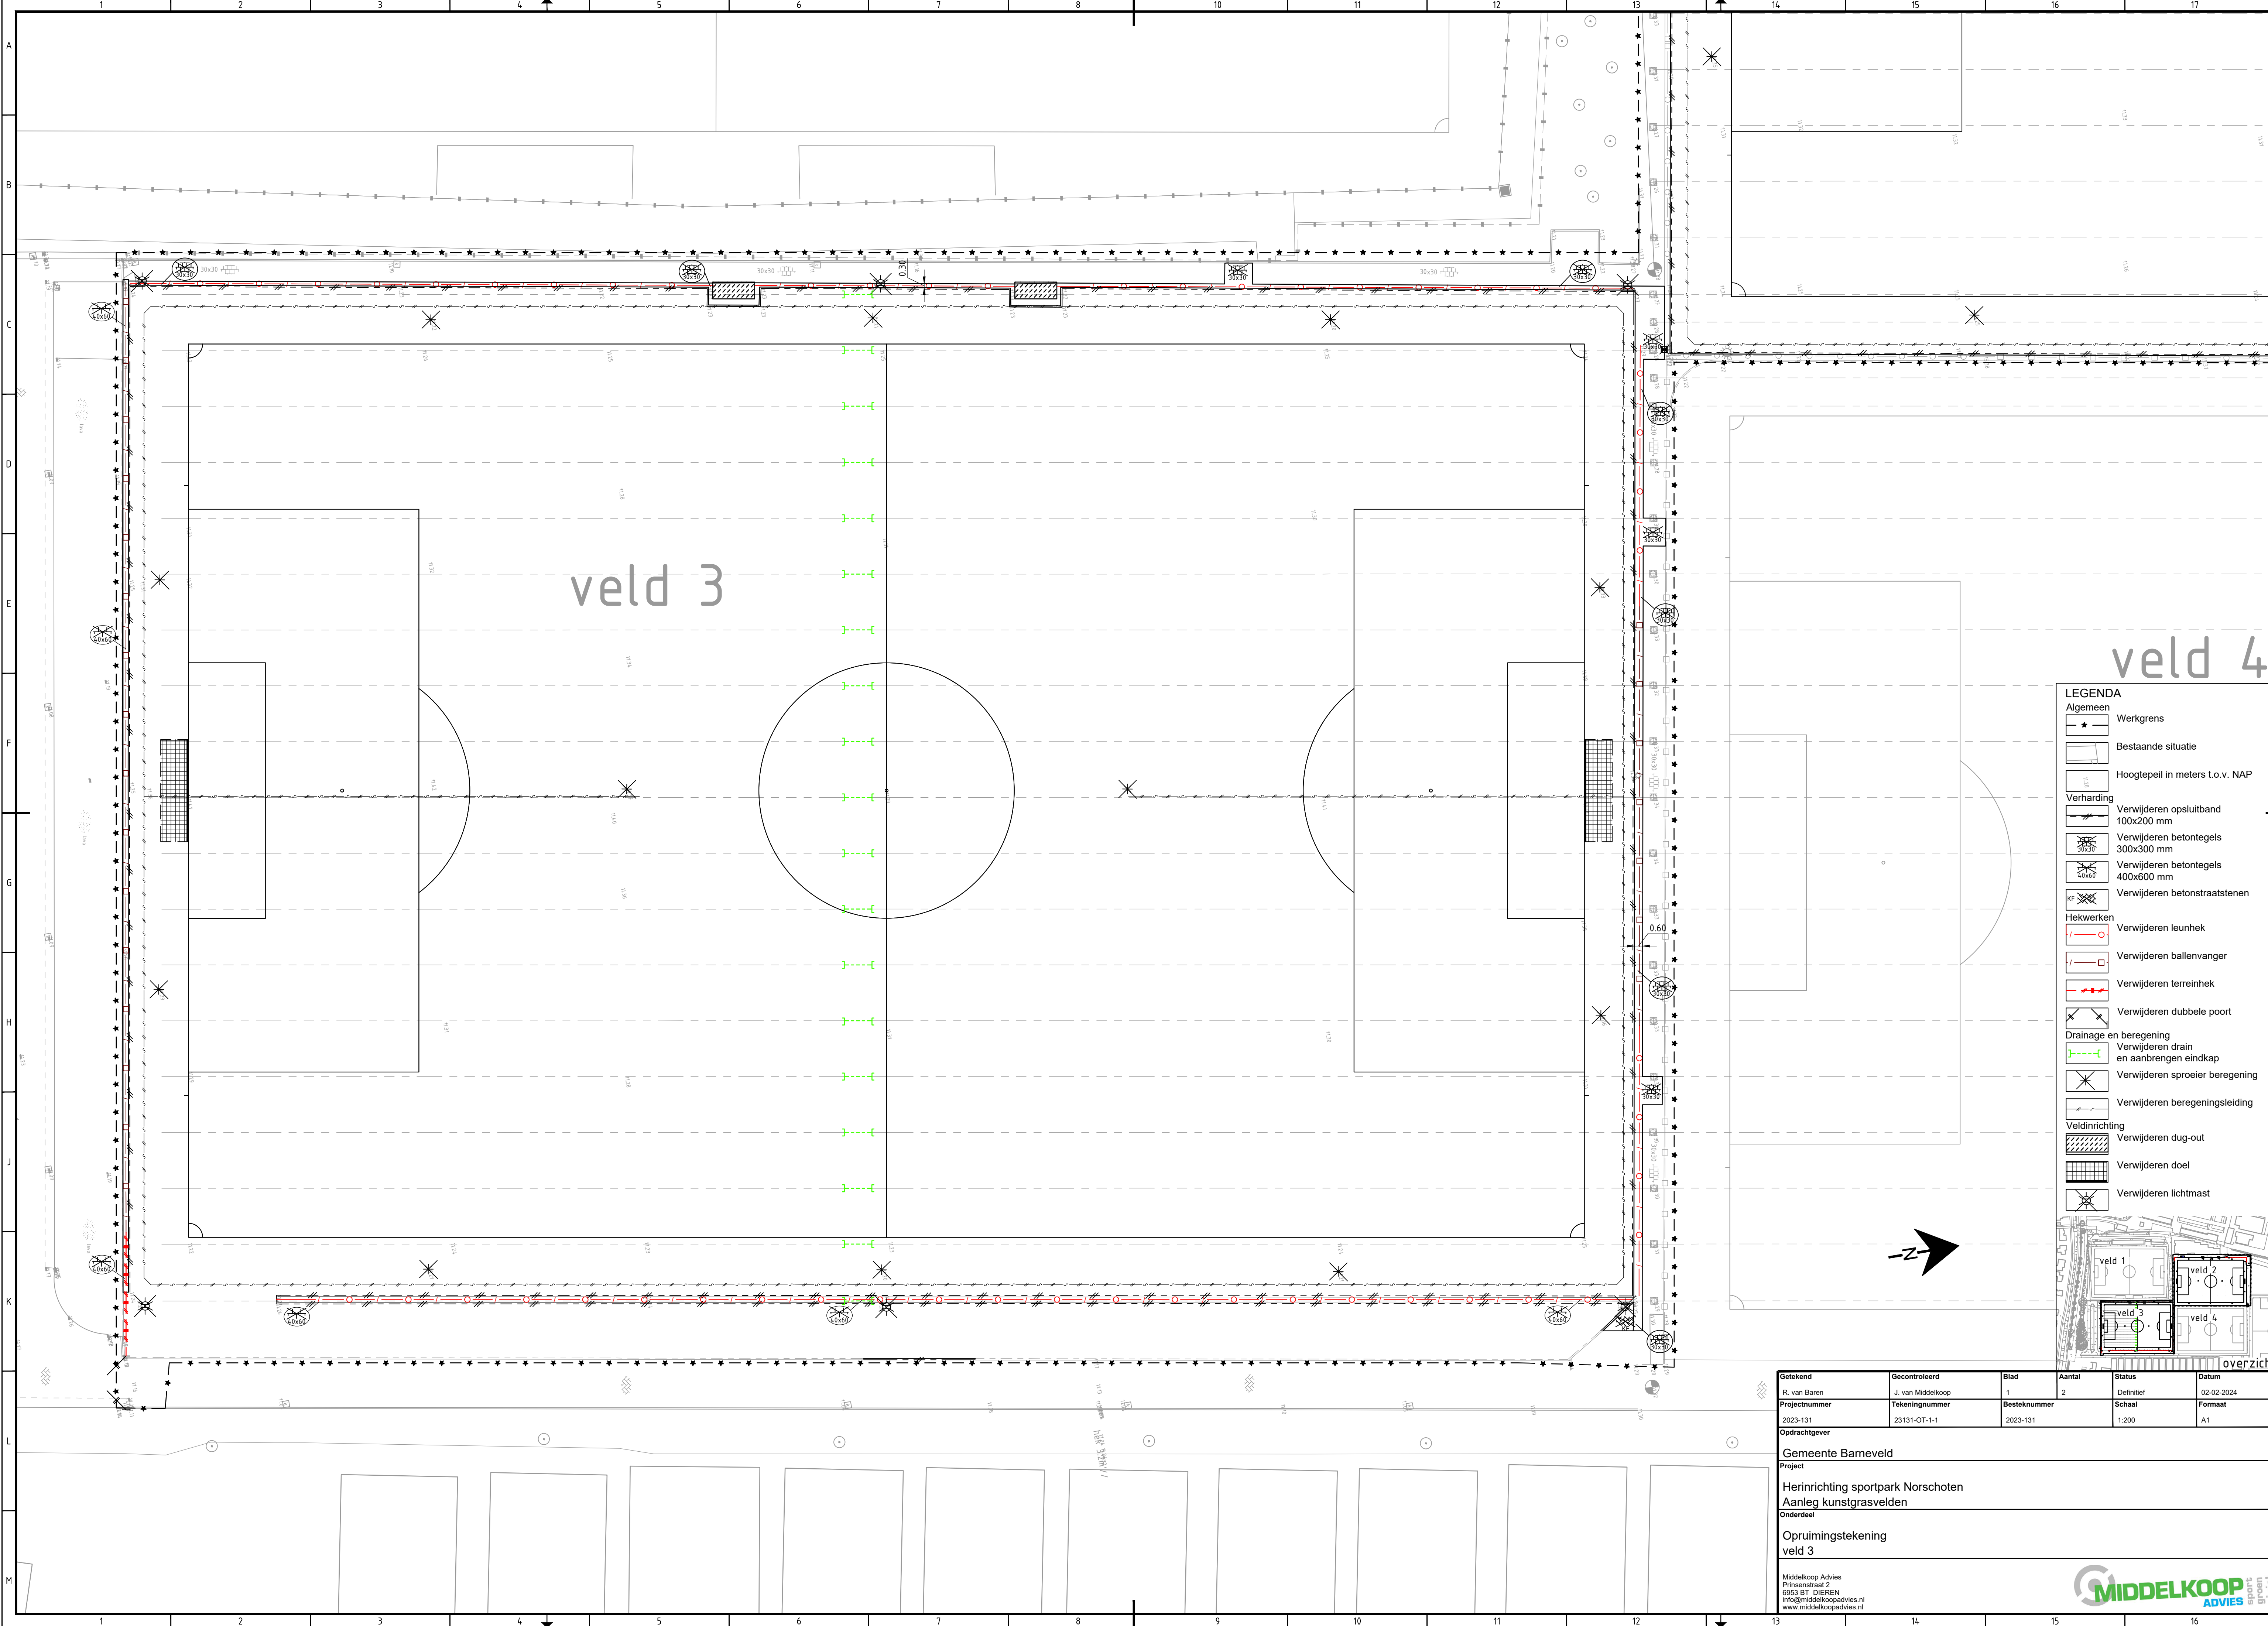

veld 4

- LEGENDA**
- Algemeen
 - Werkgrens
 - Bestaande situatie
 - Hoogtepeil in meters t.o.v. NAP
 - Verharding
 - Verwijderen opsluitband 100x200 mm
 - Verwijderen betontegels 300x300 mm
 - Verwijderen betontegels 400x600 mm
 - Verwijderen betonstraatstenen
 - Hekwerken
 - Verwijderen leunhek
 - Verwijderen ballenvanger
 - Verwijderen terreinhek
 - Verwijderen dubbele poort
 - Drainage en beregening
 - Verwijderen drain en aanbrengen eindkap
 - Verwijderen sproeier beregening
 - Verwijderen beregeningsleiding
 - Veldinrichting
 - Verwijderen dug-out
 - Verwijderen doel
 - Verwijderen lichtmast

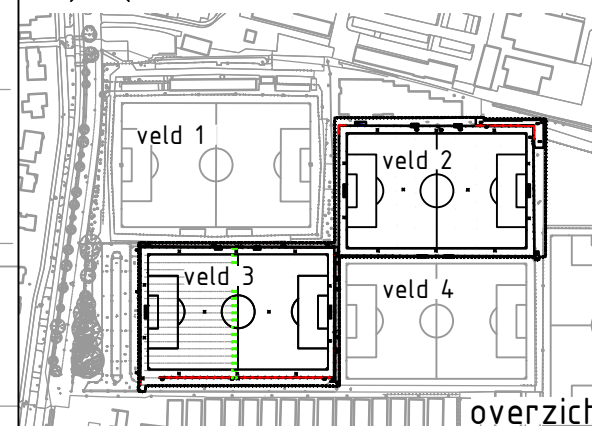

Getekend	Gecontroleerd	Blad	Aantal	Status	Datum
R. van Baren	J. van Middelkoop	1	2	Definitief	02-02-2024
Projectnummer	Tekeningnummer	Besteknummer	Schaal	Formaat	
2023-131	23131-OT-1-1	2023-131	1:200	A1	
Opdrachtgever					
Gemeente Barneveld					
Project					
Herinrichting sportpark Norschoten					
Aanleg kunstgrasvelden					
Onderdeel					
Opruimingstekening veld 3					
Middelkoop Advies Prinsstraat 2 6953 BT DIEREN info@middelkoopadvies.nl www.middelkoopadvies.nl					

