


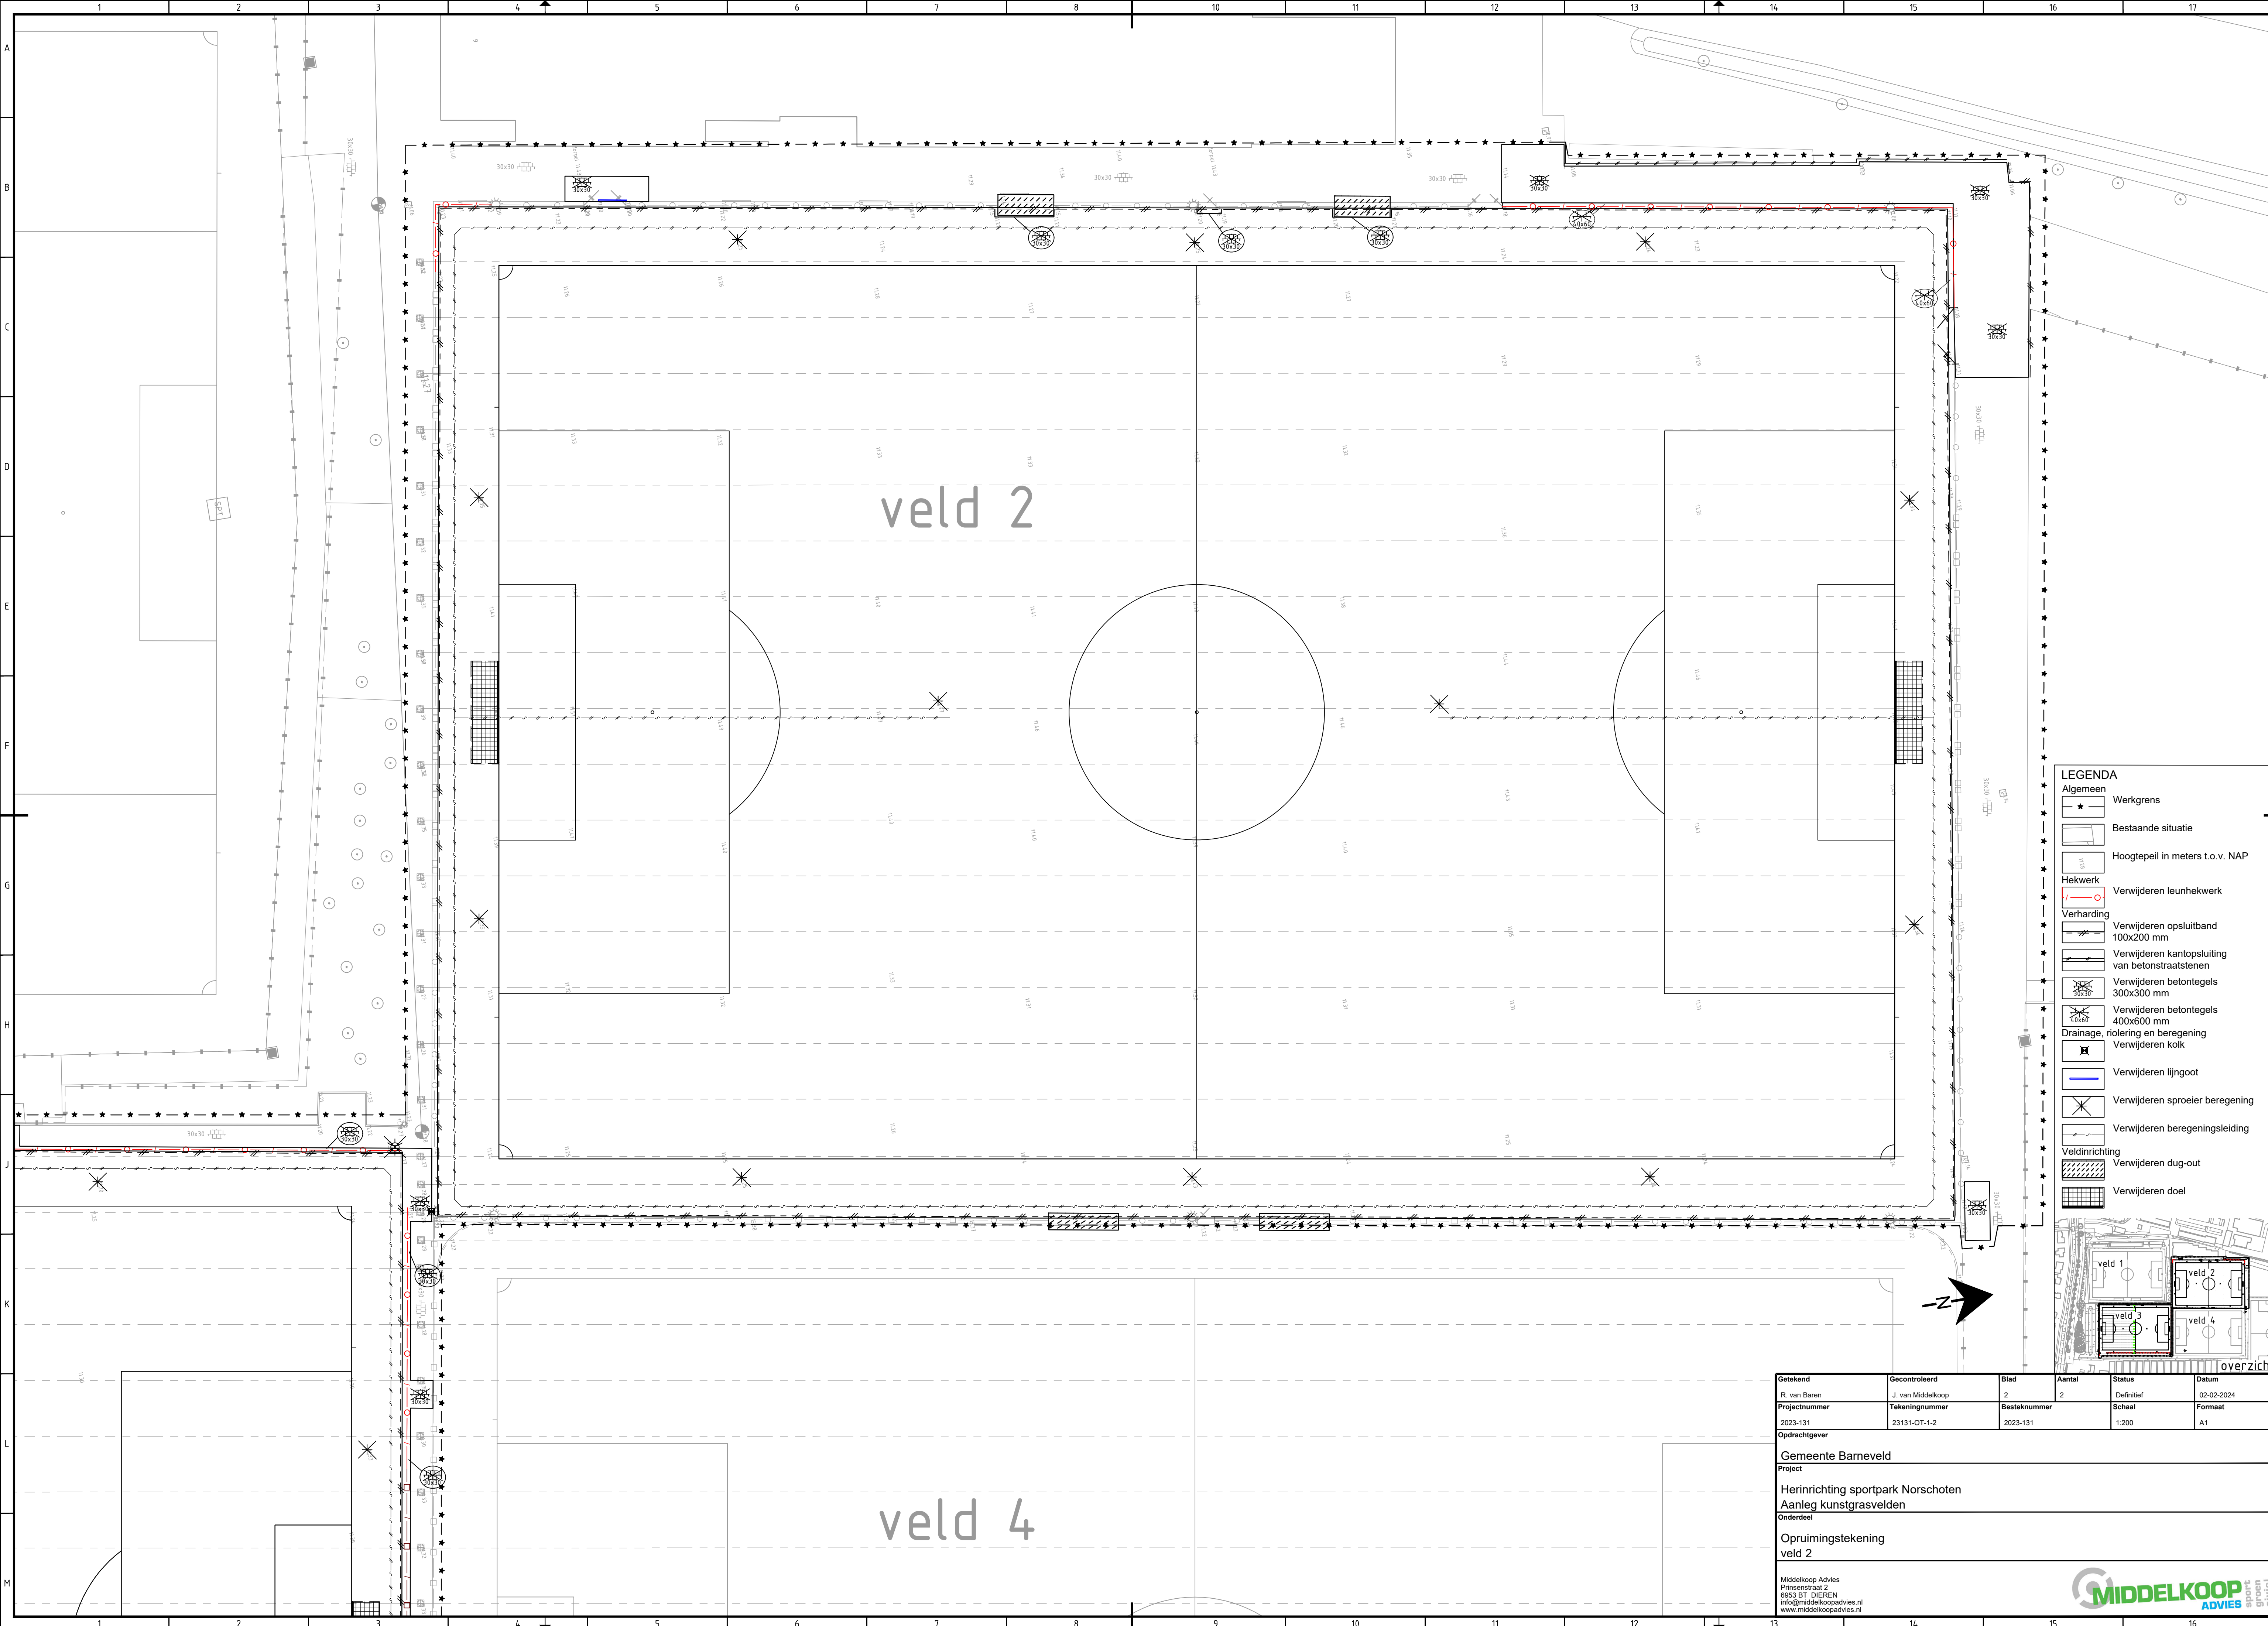

LEGENDA

Algemeen

- Werkgrens
- Bestaande situatie
- Hoogtepeil in meters t.o.v. NAP

Hekwerk

- Verwijderen leunhekwerk

Verharding


- Verwijderen opsluitband 100x200 mm
- Verwijderen kantopsluiting van betonstraatstenen
- Verwijderen betontegels 300x300 mm
- Verwijderen betontegels 400x600 mm

Drainage, riolering en beregning

- Verwijderen kolk
- Verwijderen lijngoot
- Verwijderen sproeier beregning
- Verwijderen beregningssleiding

Veldinrichting

- Verwijderen dug-out
- Verwijderen doel

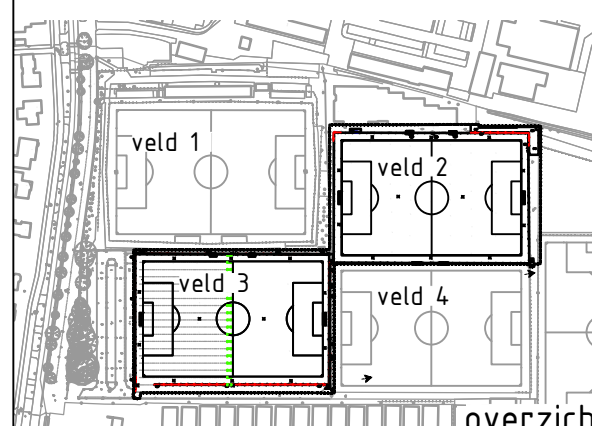

Getekend R. van Baren	Gecontroleerd J. van Middelkoop	Blad 2	Aantal 2	Status Definitief	Datum 02-02-2024
Projectnummer 2023-131	Tekeningnummer 23131-OT-1-2	Besteknummer 2023-131	Schaal 1:200	Formaat A1	
Opdrachtgever Gemeente Barneveld					
Project Herinrichting sportpark Norschten					
Onderdeel Aanleg kunstgrasvelden					
Opruimingstekening veld 2					
Middelkoop Advies Prinsenstraat 2 6953 BT DIEREN info@middelkoopadvies.nl www.middelkoopadvies.nl					

