


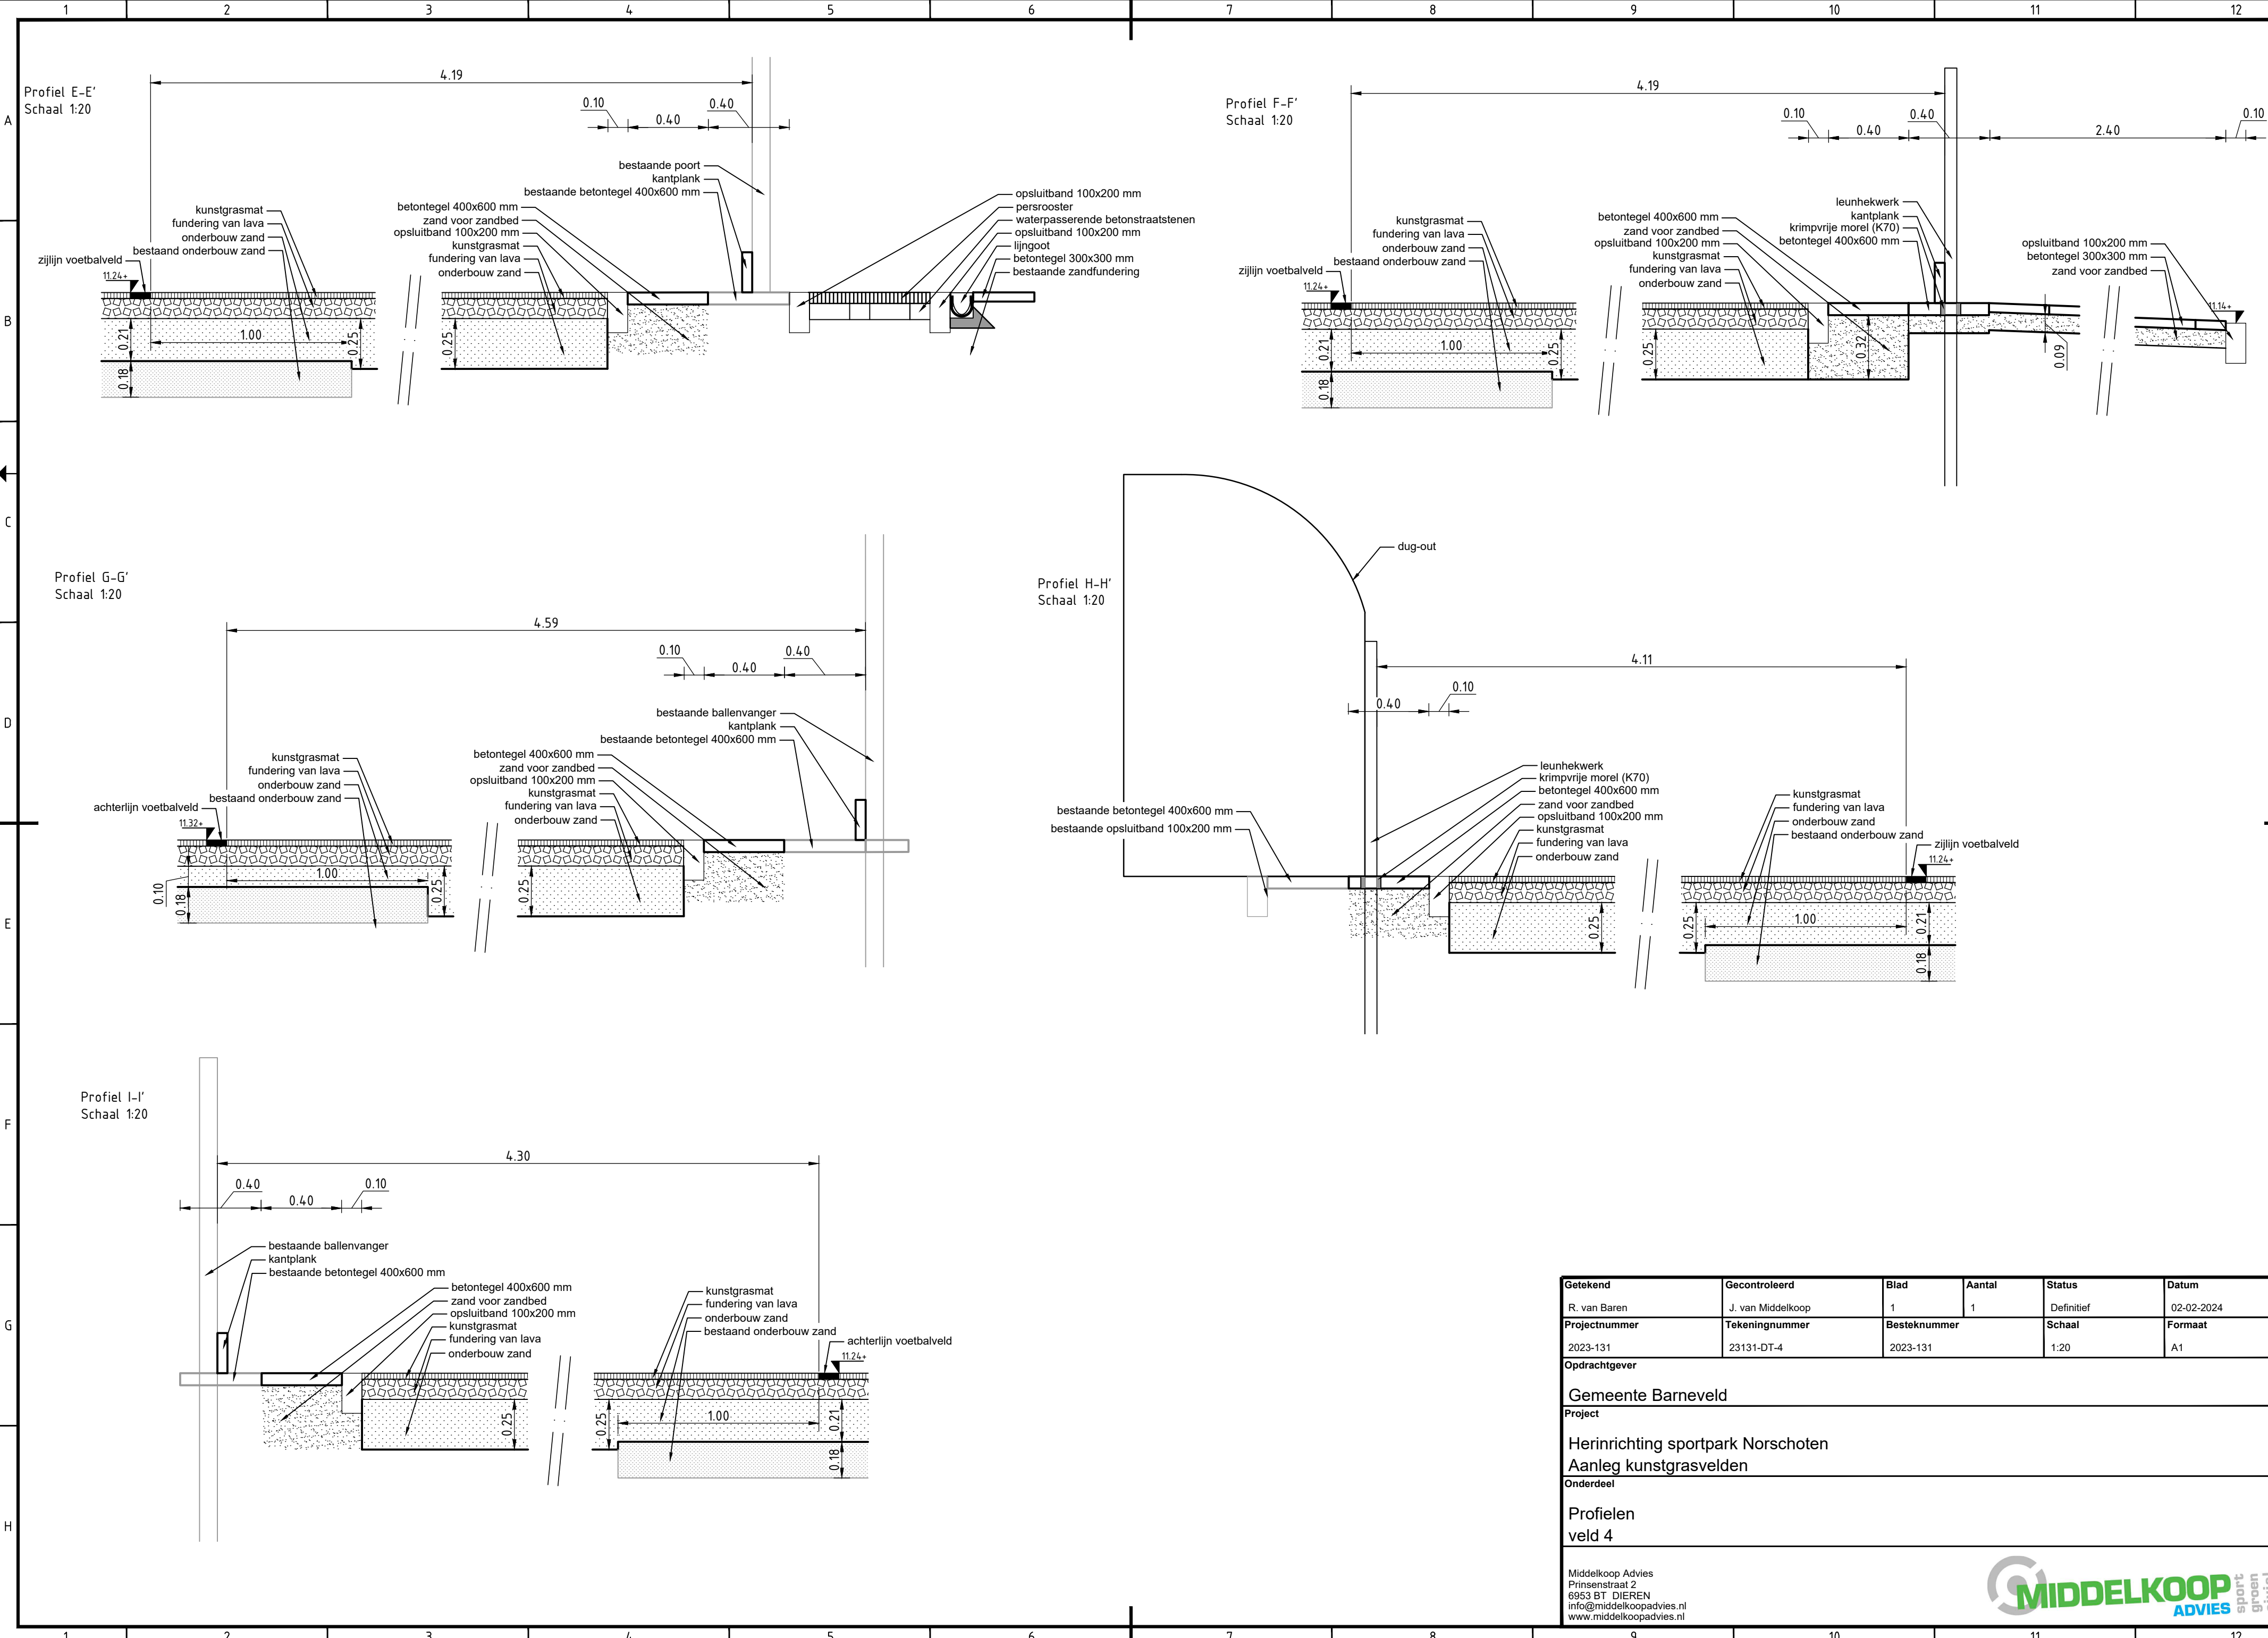

Getekend	Gecontroleerd	Blad	Aantal	Status	Datum
R. van Baren	J. van Middelkoop	1	1	Definitief	02-02-2024
Projectnummer	Tekeningnummer	Besteknummer		Schaal	Formaat
2023-131	23131-DT-4	2023-131		1:20	A1
Opdrachtgever					
Gemeente Barneveld					
Project					
Herinrichting sportpark Norschoten					
Aanleg kunstgrasvelden					
Onderdeel					
Profielen					
veld 4					
Middelkoop Advies Prinsenstraat 2 6953 BT DIEREN info@middelkoopadvies.nl www.middelkoopadvies.nl			 MIDDELKOOP ADVIES sport groen civiel		