


aanleg parkeerplaats
door derden

veld 3

veld 4

- LEGENDA
- Algemeen
- Bestaande situatie
 - Nieuw hoogtepil in meters t.o.v. NAP
- Hekwerken
- Aanbrengen leunhekwerk
 - Aanbrengen hekwerk 2 m hoog
 - Aanbrengen ballenvanger
 - Aanbrengen enkele poort
 - Aanbrengen dubbele poort
- Verharding
- Aanbrengen opsluitband 100x200 mm
 - Aanbrengen geleideband 50x200 mm
 - Aanbrengen betontegels 300x300 mm
 - Aanbrengen betontegels 400x600 mm
 - Aanbrengen betonstraatstenen keperverband
 - Aanbrengen voegstenen
 - Aanbrengen persrooster
 - Aanbrengen schoonloopmat
 - Aanbrengen kunstgrasmat
- Veldinrichting
- Aanbrengen lichtmast
 - Aanbrengen dug-out
- Overig
- Aanbrengen bodembedekker
 - Gras inzaaien
 - Aanbrengen kolk en aansluitleiding

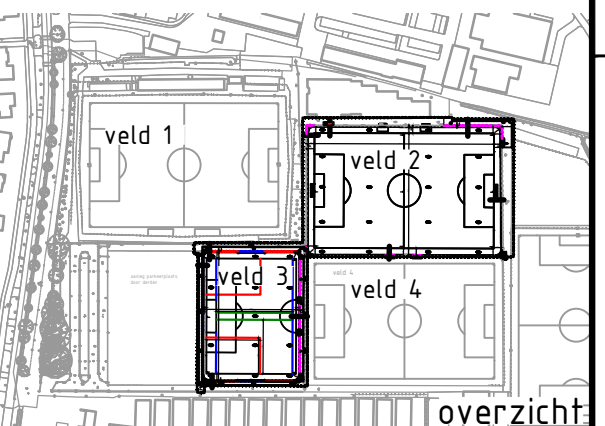

Getekend	Gecontroleerd	Blad	Aantal	Status	Datum
R. van Baren	J. van Middelkoop	1	2	Definitief	02-02-2024
Projectnummer	Tekeningnummer	Besteknummer	Schaal	Formaat	
2023-131	23131-UT-2-1	2023-131	1:200	A1	
Opdrachtgever					
Gemeente Barneveld					
Project					
Herinrichting sportpark Norschoten					
Aanleg kunstgrasvelden					
Onderdeel					
Uitvoeringstekening					
veld 3					
Middelkoop Advies Prinsstraat 2 6953 BT DIEREN info@middelkoopadvies.nl www.middelkoopadvies.nl					

