


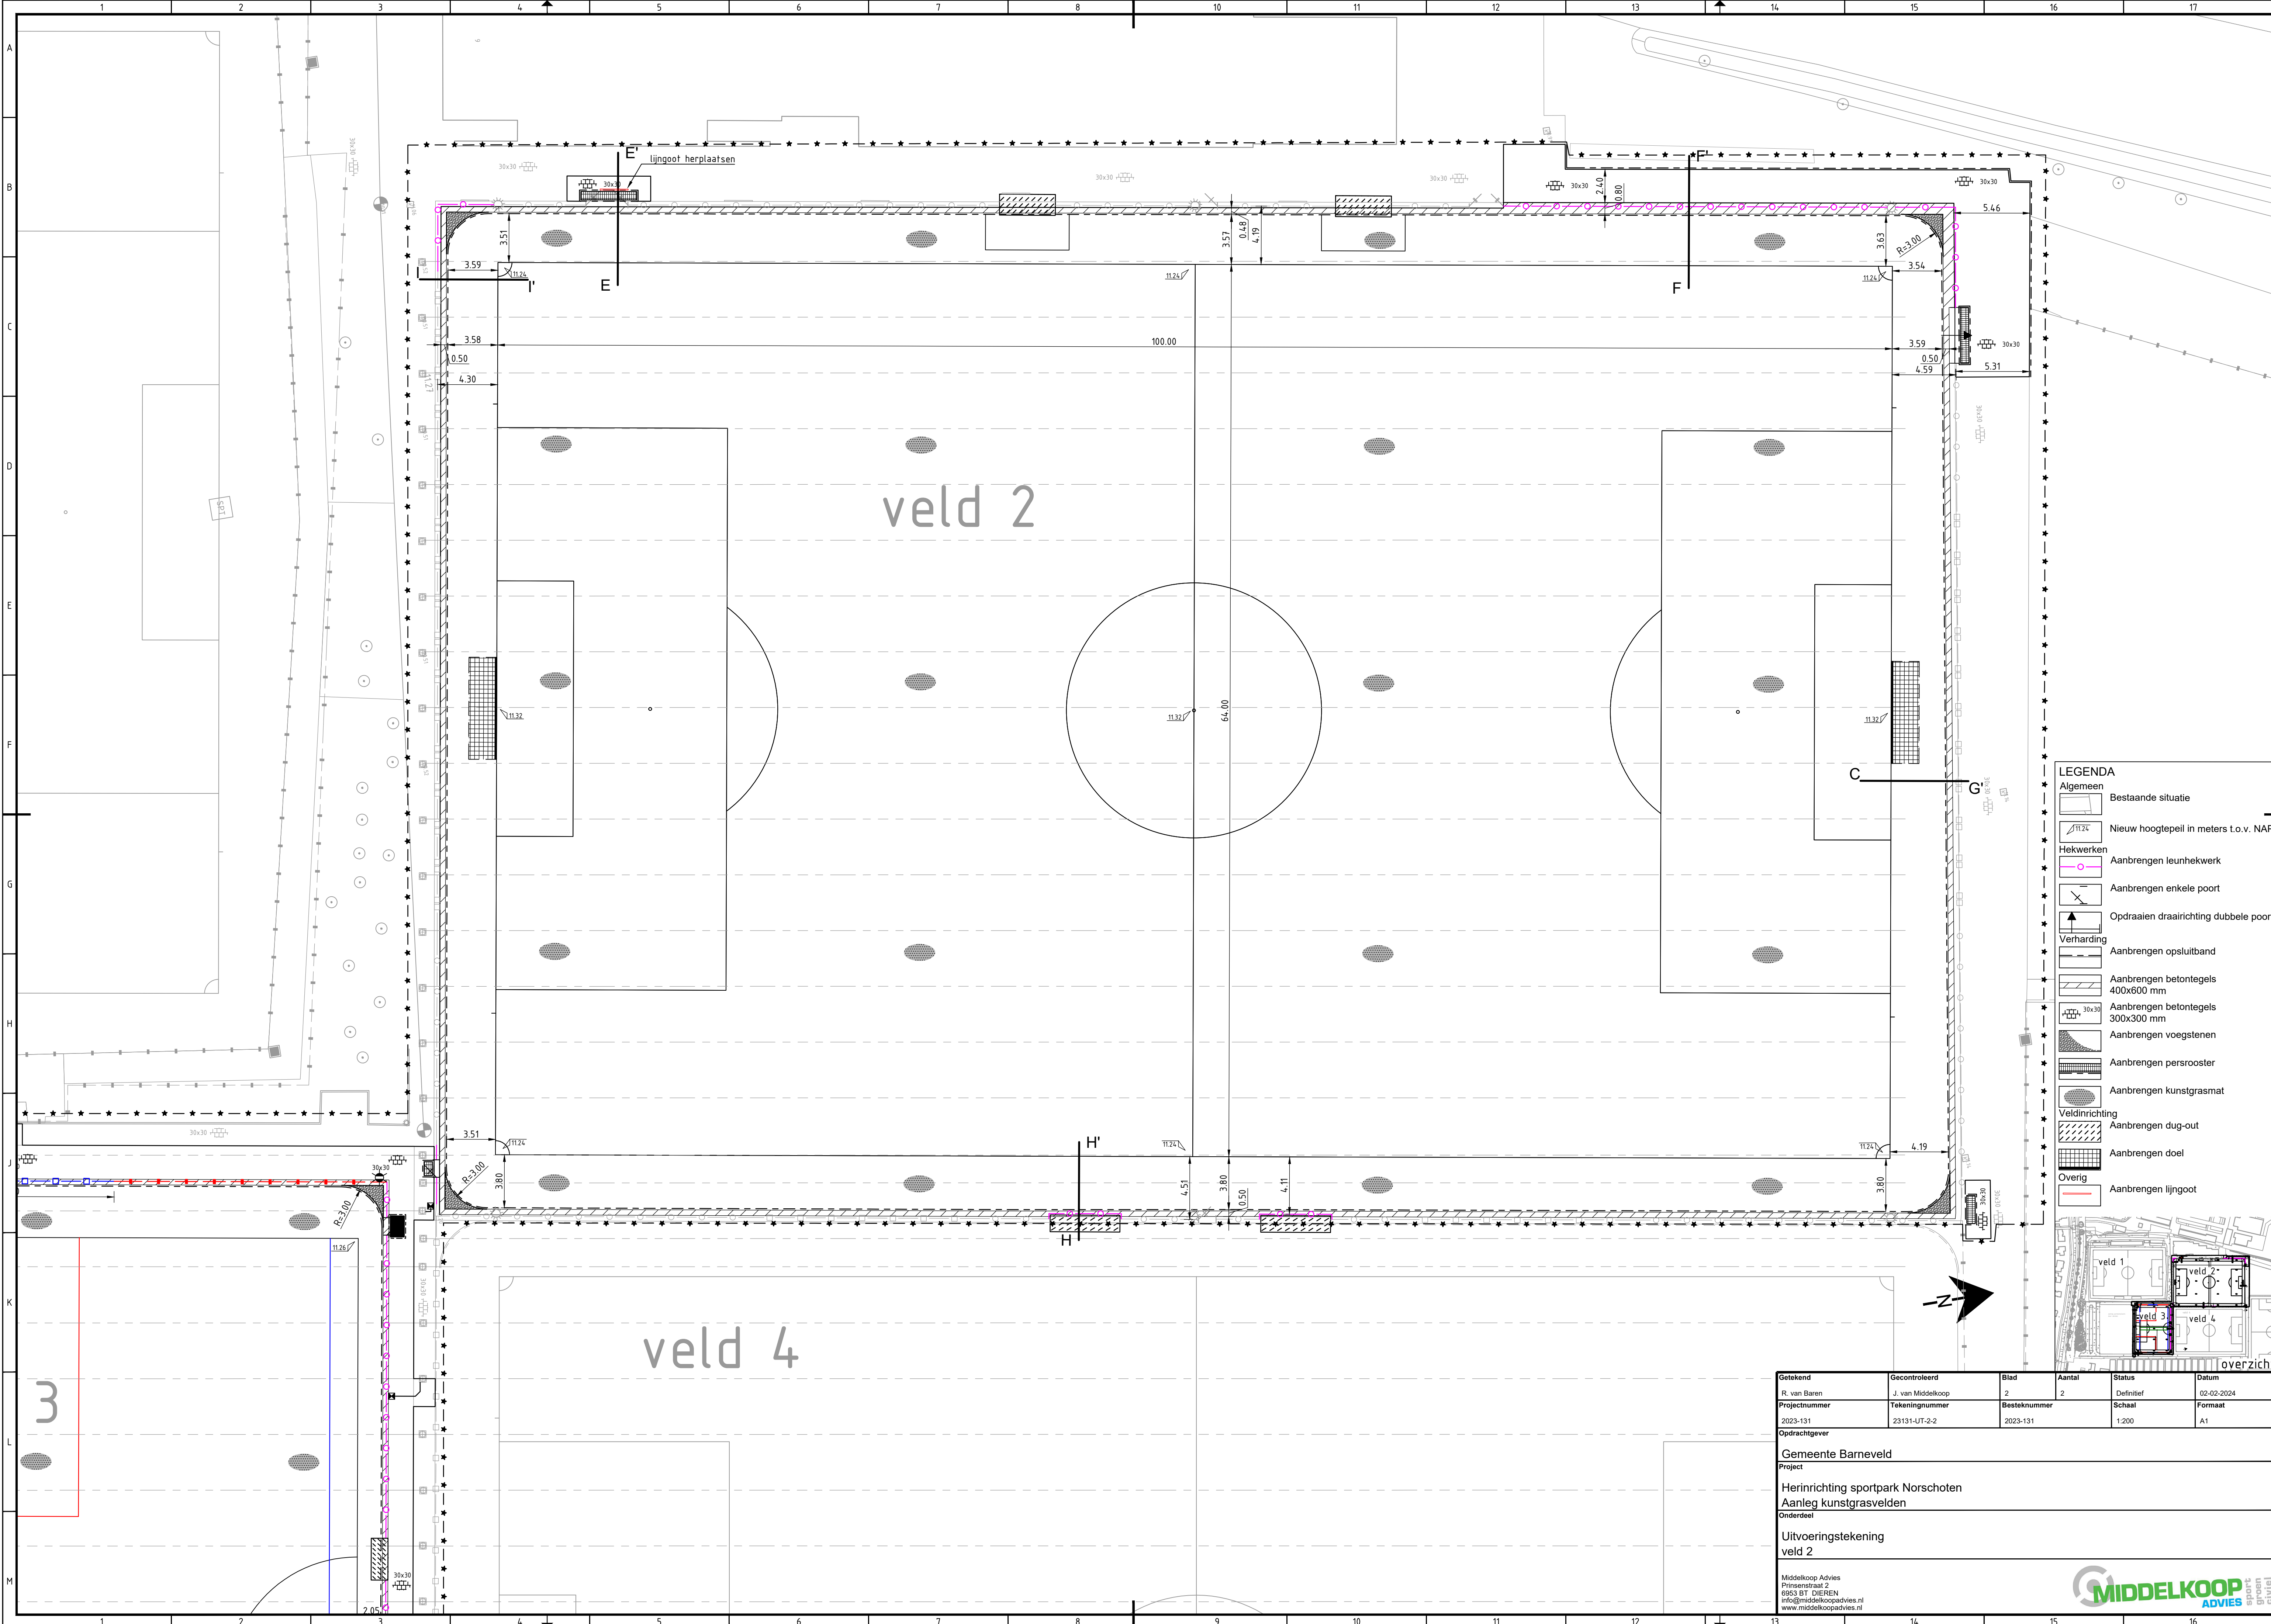

LEGENDA

Bestaande situatie

Nieuw hoogtepeil in meters t.o.v. NAP

Aanbrengen leunhekwerk

Aanbrengen enkele poort

Opdraaien draairichting dubbele poort

Aanbrengen opsluitband

Aanbrengen betontegels 400x600 mm

Aanbrengen betontegels 300x300 mm

Aanbrengen voegstenen

Aanbrengen persrooster

Aanbrengen kunstgrasmat

Veldinrichting

Aanbrengen dug-out

Aanbrengen doel

Aanbrengen lijngoot

overzicht

veld 1

veld 2

veld 3

veld 4

Getekend	Gecontroleerd	Blad	Aantal	Status	Datum
R. van Baren	J. van Middelkoop	2	2	Definitief	02-02-2024
Projectnummer	Tekeningnummer	Besteknummer	Schaal	Formaat	
2023-131	23131-UT-2-2	2023-131	1:200	A1	
Opdrachtgever					
Gemeente Barneveld					
Project					
Herinrichting sportpark Norschoten					
Aanleg kunstgrasvelden					
Onderdeel					
Uitvoeringstekening					
veld 2					
Middelkoop Advies Prinsenstraat 2 6953 BT DIEREN info@middelkoopadvies.nl www.middelkoopadvies.nl					