


aanleg parkeerplaats
door derden

veld 3

veld 4

- LEGENDA
- Algemeen
- Bestaande situatie
 - Nieuw hoogtepil in meters t.o.v. NAP
- Hekwerken
- Aanbrengen leunhekwerk
 - Aanbrengen hekwerk 2 m hoog
 - Aanbrengen ballenvanger
 - Aanbrengen enkele port
 - Aanbrengen dubbele port
- Verharding
- Aanbrengen opsluitband 100x200 mm
 - Aanbrengen geleideband 50x200 mm
 - Aanbrengen betontegels 300x300 mm
 - Aanbrengen betontegels 400x600 mm
 - Aanbrengen betonstraatstenen keperverband
 - Aanbrengen voegstenen
 - Aanbrengen persrooster
 - Aanbrengen schoonloopmat
 - Aanbrengen kunstgrasmat
- Veldinrichting
- Aanbrengen lichtmast
 - Aanbrengen dug-out
- Overig
- Aanbrengen bodembedekker
 - Gras inzaaien
 - Aanbrengen kolk en aansluitleiding

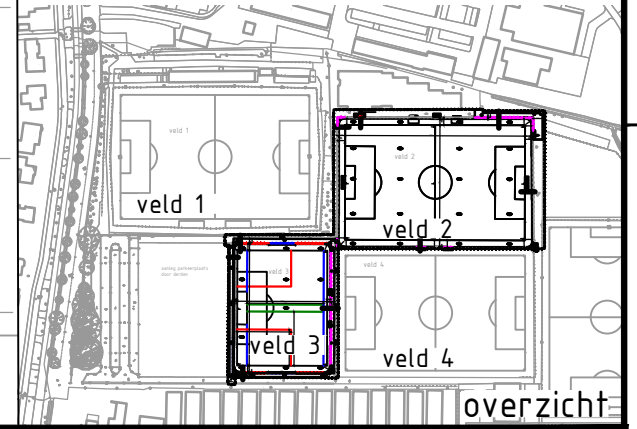

A		Nvl: Belijning middencirkel veld 3 is vervallen			13/03/2024		R. van Baren	J. van Middelkoop
Wijziging		Omschrijving			Datum		Getekend	Gecontroleerd
Getekend		Gecontroleerd		Blad		Aantal		Status
R. van Baren		J. van Middelkoop		1		2		Definitief
Projectnummer		Tekeningnummer		Besteknummer		Schaal		Formaat
2023-131		23131-UT-2-1		2023-131		1:200		A1
Opdrachtgever								
Gemeente Barneveld								
Project								
Herinrichting sportpark Norschoten								
Aanleg kunstgrasvelden								
Onderdeel								
Uitvoeringstekening								
veld 3								
Middelkoop Advies Prinsstraat 2 6953 BT DIEREN info@middelkoopadvies.nl www.middelkoopadvies.nl MIDDELKOOP ADVIES sport gruif advies								

