


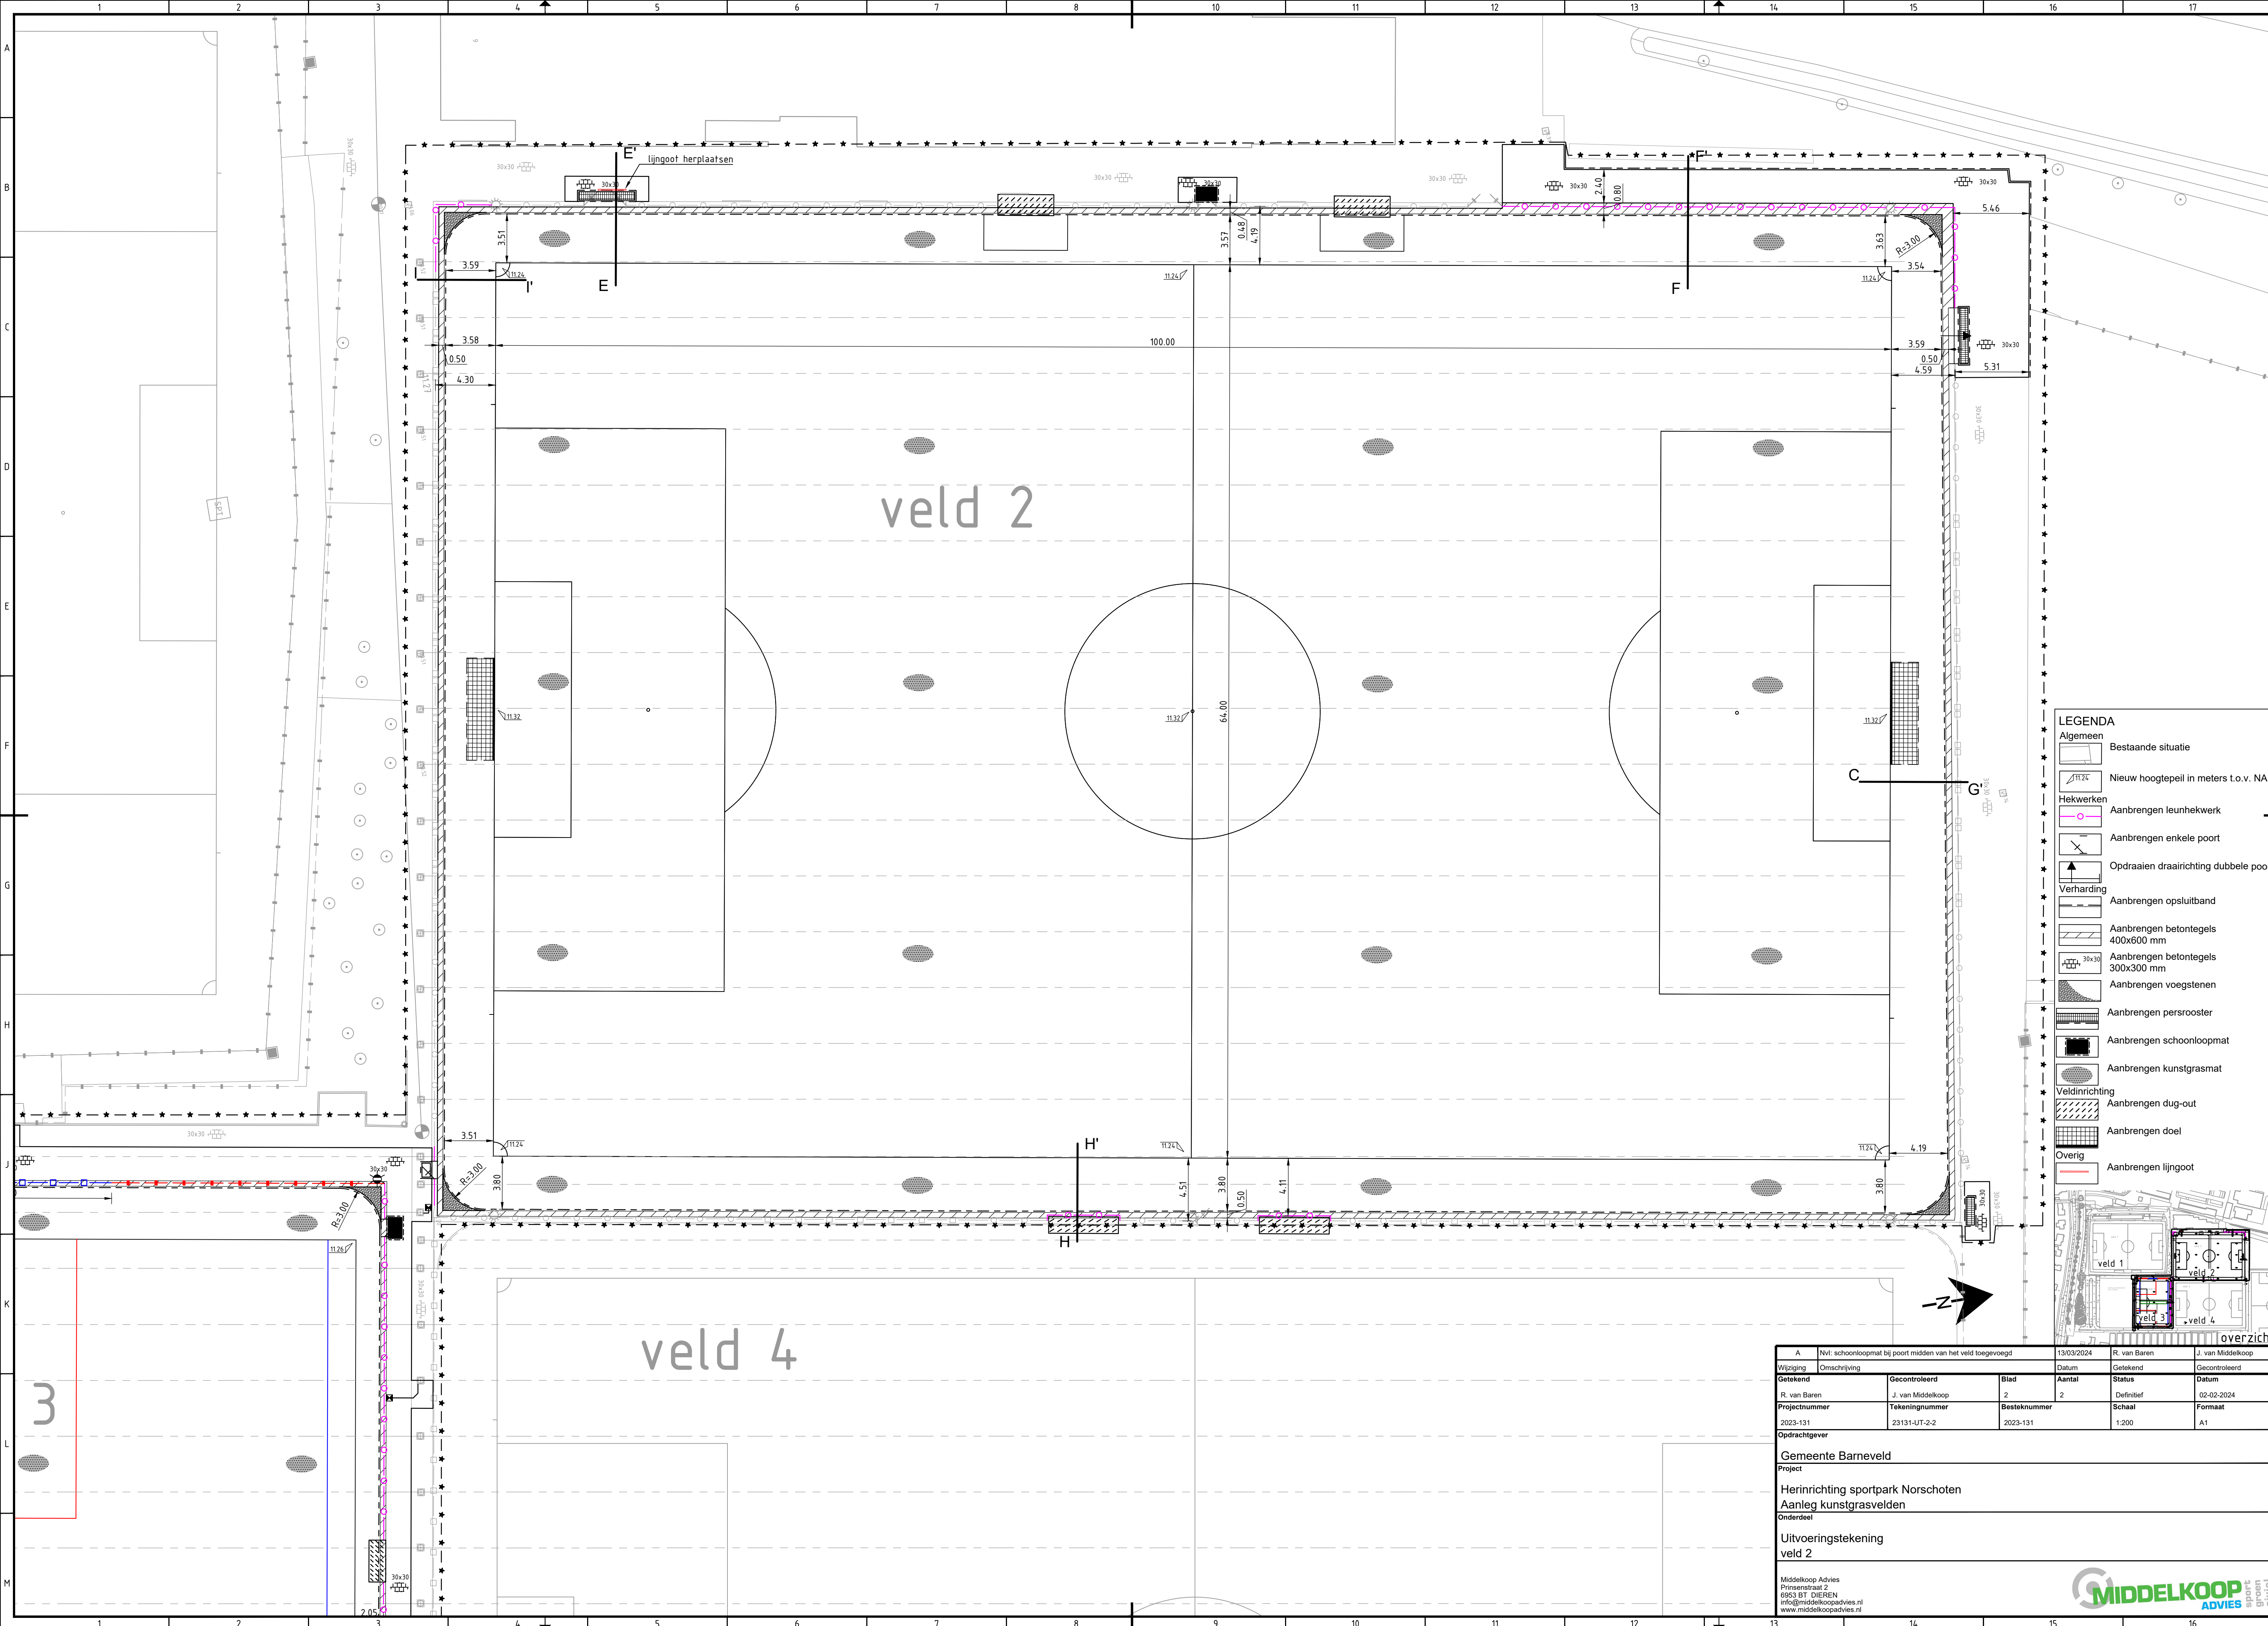

LEGENDA

Algemeen

- Bestaande situatie
- Nieuw hoogtepeil in meters t.o.v. NAP

Hekwerken

- Aanbrengen leunhekwerk
- Aanbrengen enkele poort
- Opdraaien draairichting dubbele poort

Verharding

- Aanbrengen opsluitband
- Aanbrengen betontegels 400x600 mm
- Aanbrengen betontegels 300x300 mm
- Aanbrengen voegstenen
- Aanbrengen persrooster
- Aanbrengen schoonloopmat
- Aanbrengen kunstgrasmat

Veldinrichting

- Aanbrengen dug-out
- Aanbrengen doel

Overig

- Aanbrengen lijngoot

overzicht

A	Nvl: schoonloopmat bij poort midden van het veld toegevoegd		13/03/2024	R. van Baren	J. van Middelkoop
Wijziging	Omschrijving		Datum	Getekend	Gecontroleerd
Getekend	Gecontroleerd	Blad	Aantal	Status	Datum
R. van Baren	J. van Middelkoop	2	2	Definitief	02-02-2024
Projectnummer	Tekeningnummer	Besteknummer	Schaal	Formaat	
2023-131	23131-UT-2-2	2023-131	1:200	A1	
Opdrachtgever					
Gemeente Barneveld					
Project					
Herinrichting sportpark Norschoten					
Aanleg kunstgrasvelden					
Onderdeel					
Uitvoeringstekening					
veld 2					
Middelkoop Advies Prinsenstraat 2 6953 BT DIEREN info@middelkoopadvies.nl www.middelkoopadvies.nl					

