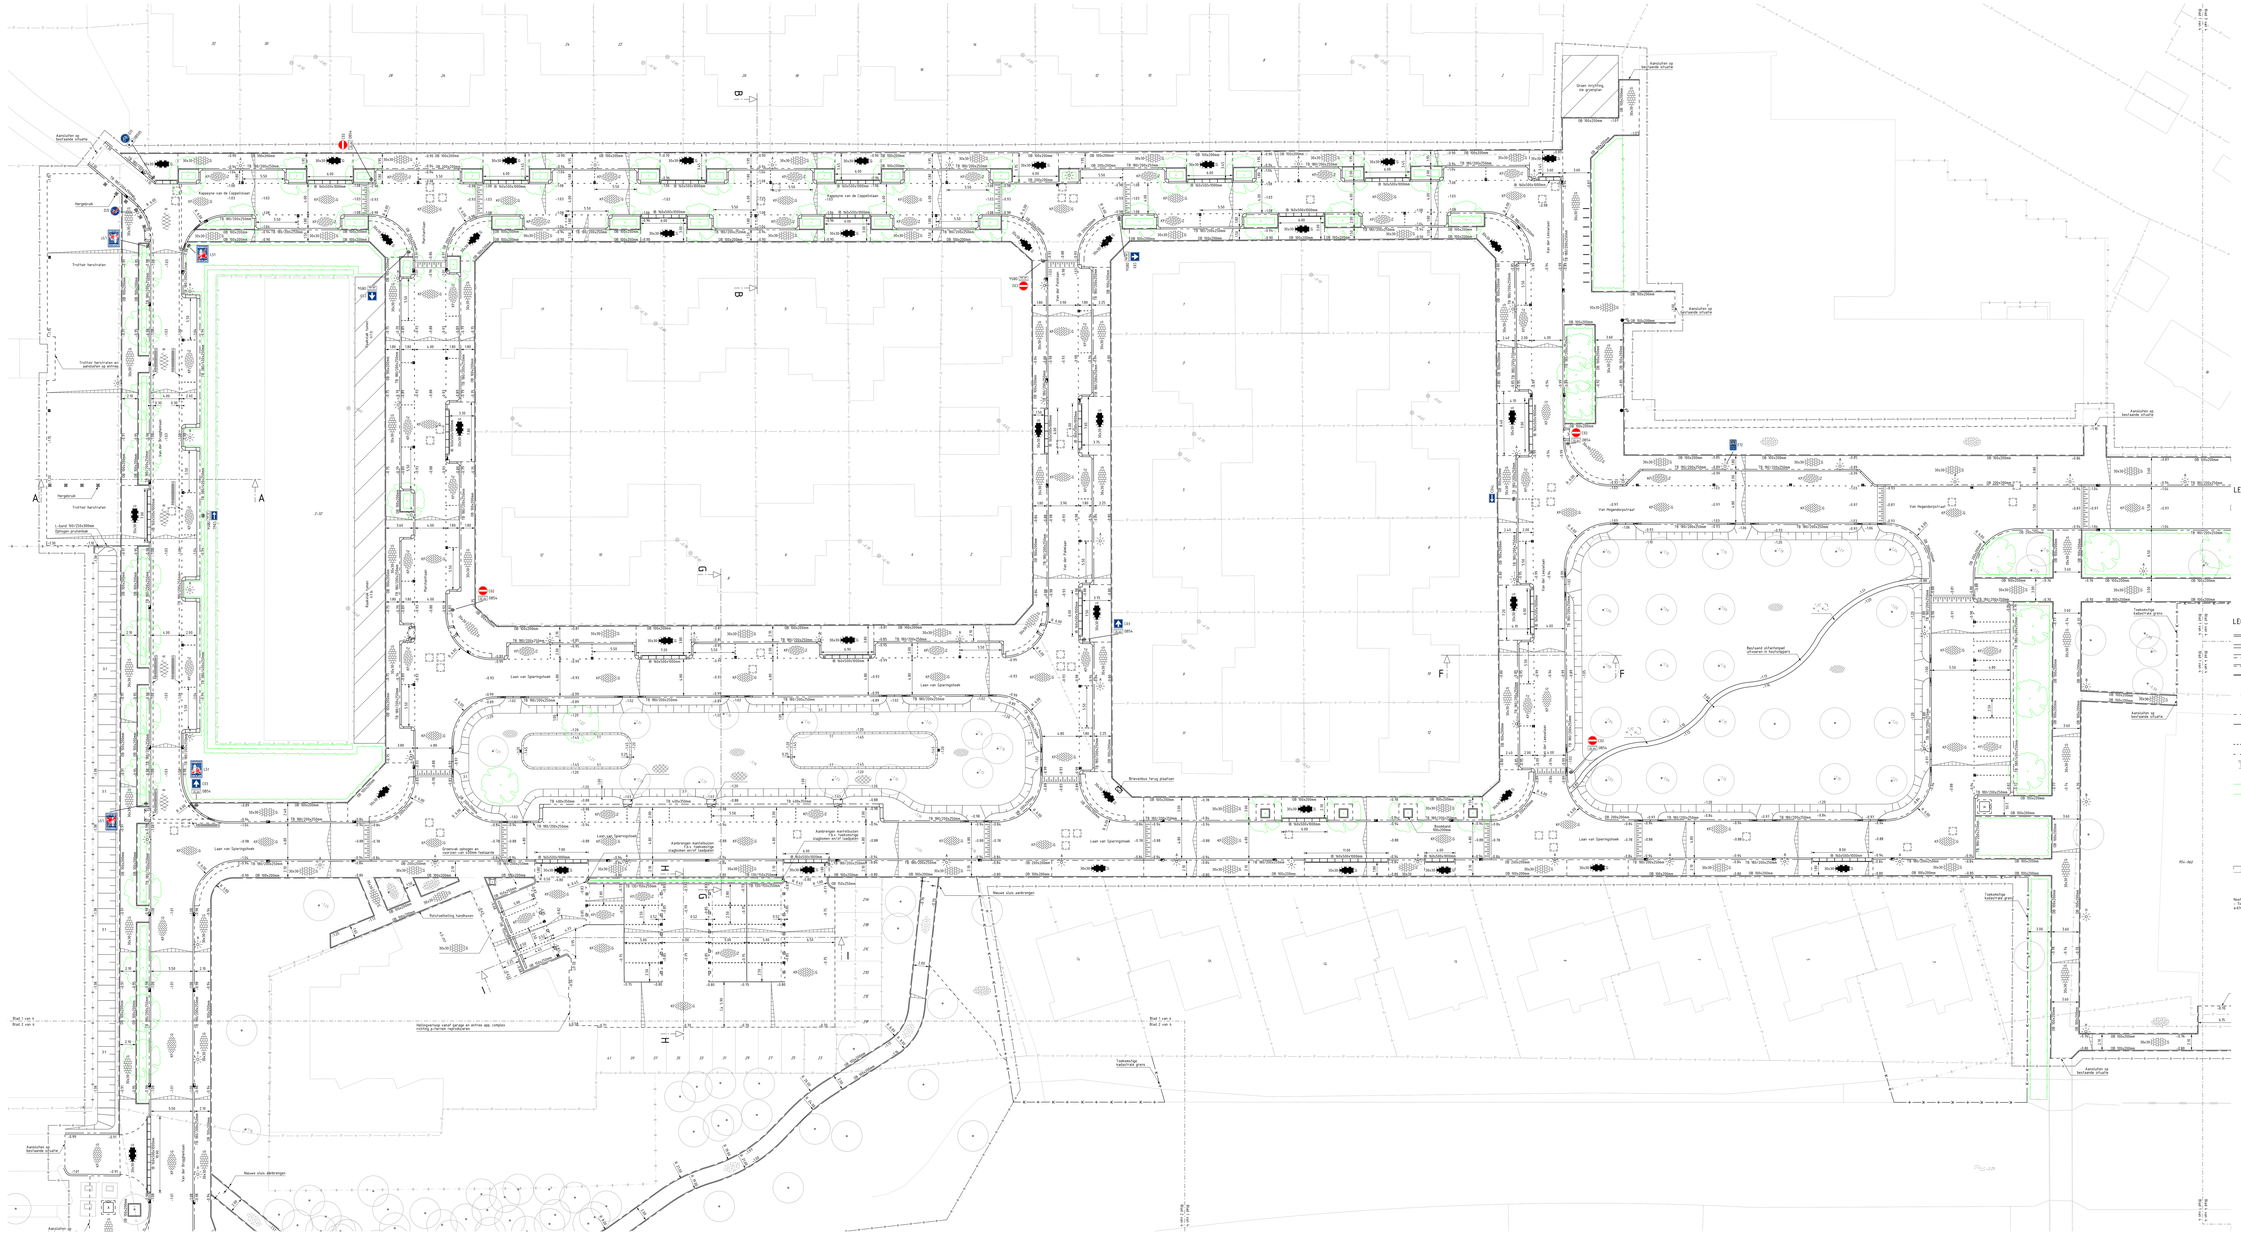
Laan van Spieringshoek
Van Hogendorpstraat
Van Hogendorpstraat
Aansluiten op bestaande situatie
Gras verplaats. ter plaatsen
Hergebruik
Trottoir herschalen
Trottoir herschalen en aansluiten op entree
Hergebruik
Trottoir herschalen
L-band 100/250x300mm
