


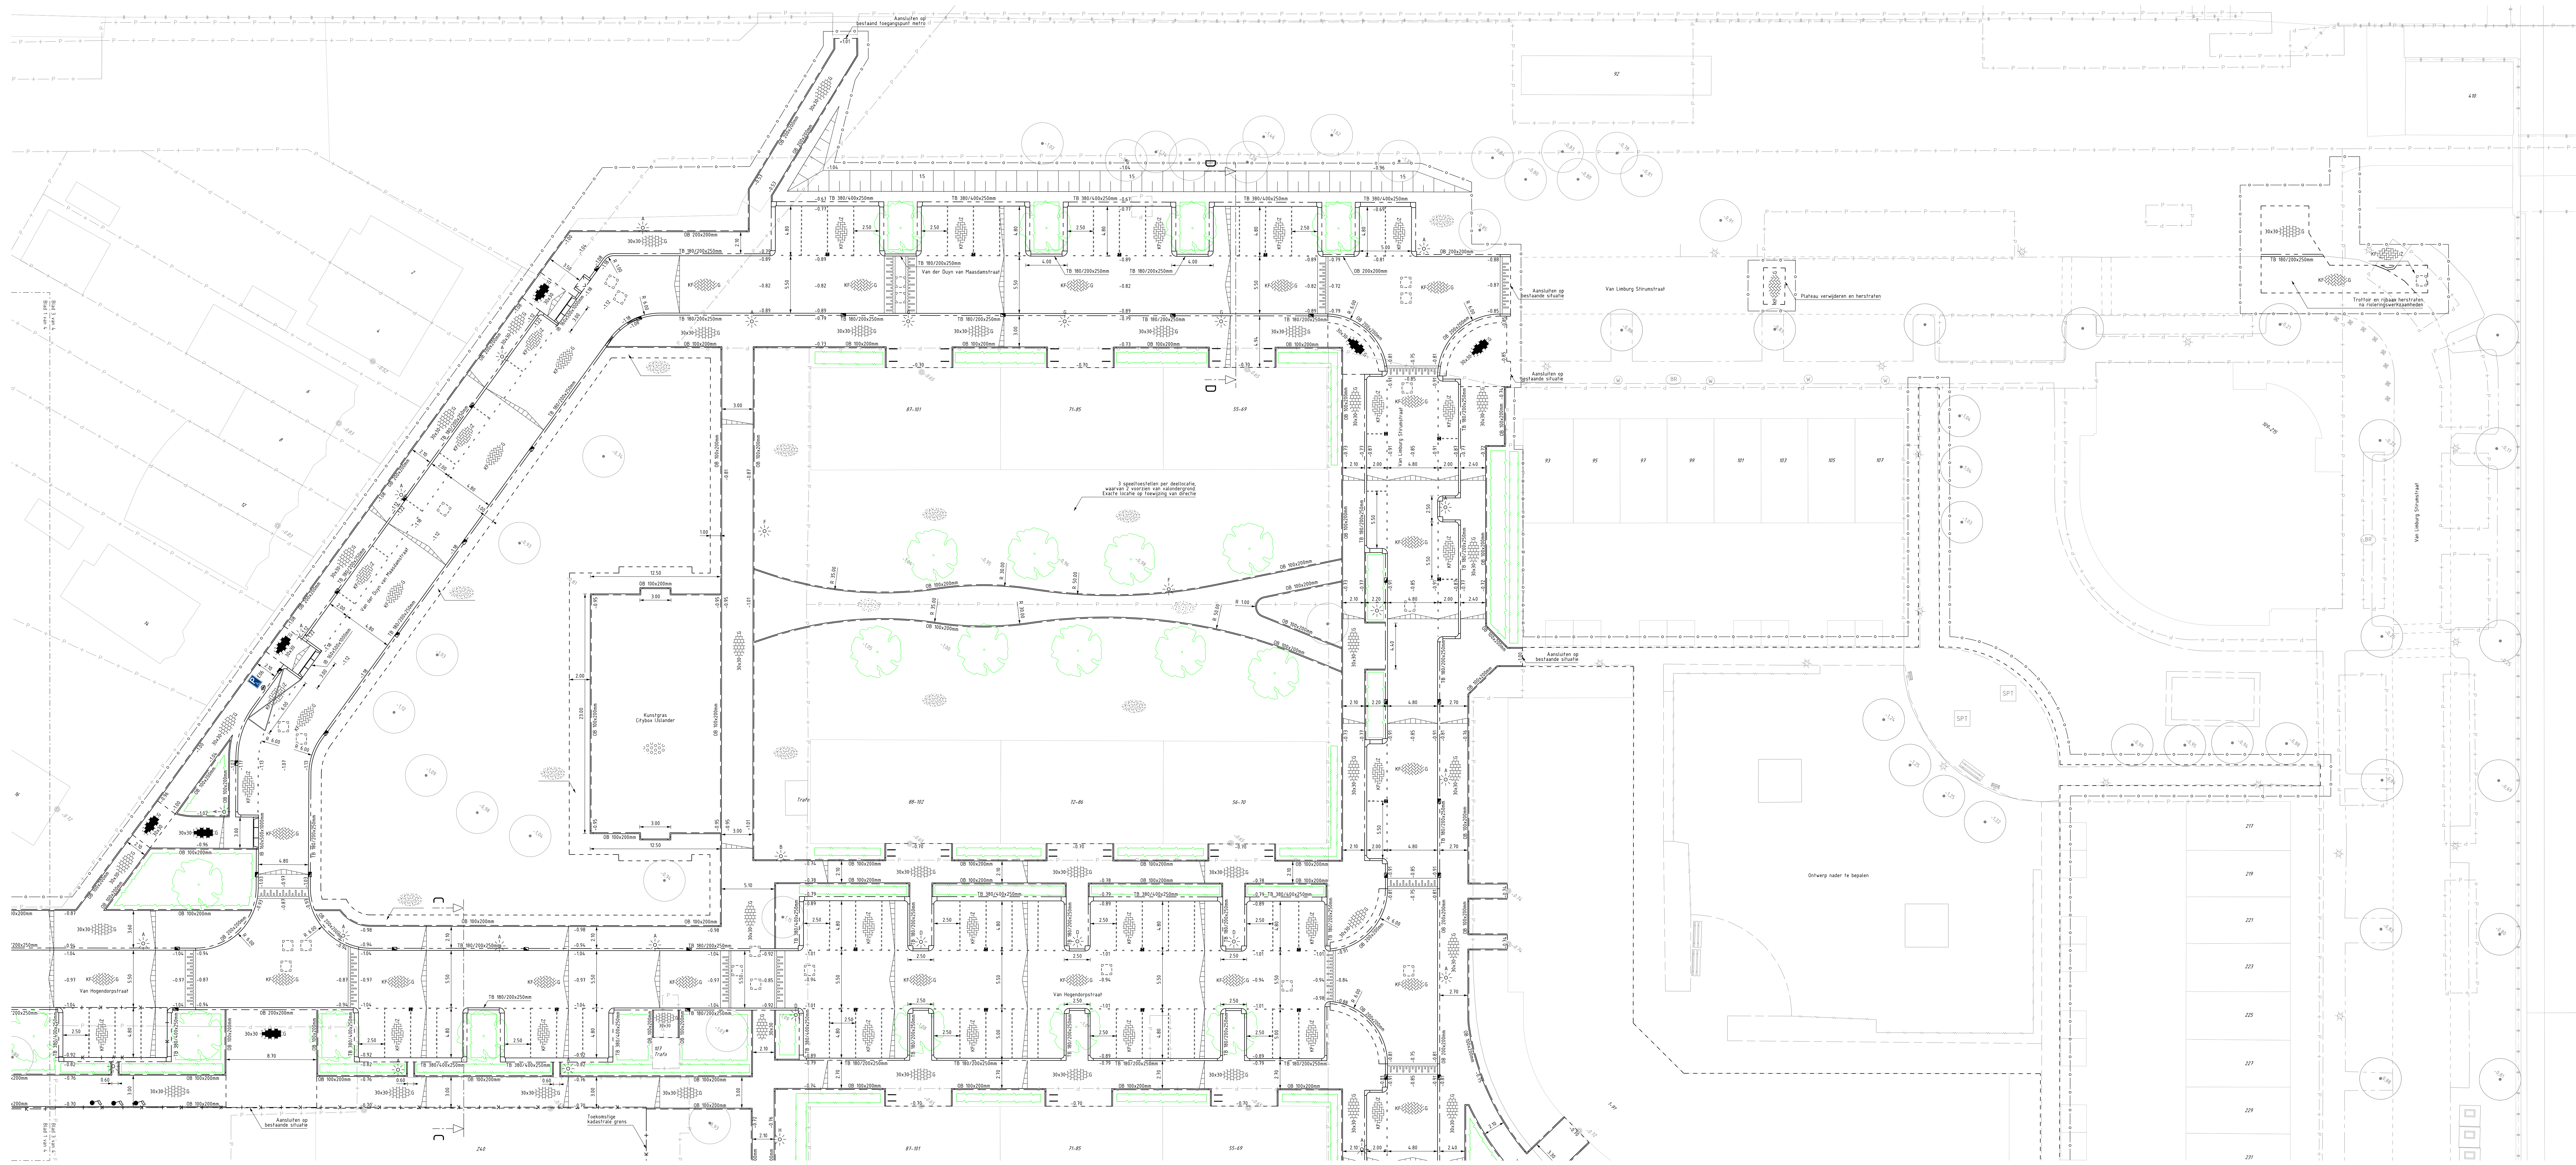


LEGENDA OPENBARE VERLICHTING (DOOR DERDEN)

	Armatuur: KY-L2W6-05-Code7-16LED-3000K-1050LM-12.8W Nieuwe mast: LPH Lm
	Armatuur: KY-L2W6-05-Code6-16LED-3000K-1050LM-11.9W Nieuwe mast: LPH Lm
	Armatuur: KY-L2W6-05-Code6-16LED-3000K-1050LM-12.8W Nieuwe mast: LPH Lm
	Armatuur: KY-L2W6-05-Code6-16LED-3000K-1050LM-9.0W Nieuwe mast: LPH Lm
	Armatuur: KY-L2W6-05-CodeN-16LED-3000K-1050LM-12.8W Nieuwe mast: LPH Lm
	Armatuur: KY-L2W6-05-Code5-16LED-3000K-1050LM-9.0W Nieuwe mast: LPH Lm
	Armatuur: KY-L2W6-05-CodeN-16LED-3000K-2000LM-13.7W Nieuwe mast: LPH Lm

LEGENDA

	Trottoirband 180/20x250mm		Trottoirband 360/40x250mm
	Trottoirband 360/40x250mm		Trottoirband 40x250mm
	Trottoirband 40x250mm		Opstapband 20x200mm
	Opstapband 20x200mm		Opstapband 10x200mm
	Wadband 40x250mm		Trottoirband 180/20x250mm, verlaagde band Met 2x verhogingsbanden (100x, vast)
	Trottoirband 180/20x250mm, verlaagde band Met 2x verhogingsbanden (100x, vast)		Invulband 10x50x500mm, grijs
	Invulband 10x50x500mm, grijs		Materialengrens
	Materialengrens		Onderbroken streep (B10)
	Onderbroken streep (B10)		Haarvanden 5,30x4,30m
	Haarvanden 5,30x4,30m		BSS, KF, scheidslijnstreep 0,21-0,21 (B10), wit
	BSS, KF, scheidslijnstreep 0,21-0,21 (B10), wit		BSS, KF, wit
	BSS, KF, wit		Plaatsing taald marking
	Plaatsing taald marking		BSS, KF, wit
	BSS, KF, wit		Plaatsing taald marking
	Plaatsing taald marking		Lage heesters, zie beplantingsplan Buro Plaisier
	Lage heesters, zie beplantingsplan Buro Plaisier		Haag, zie beplantingsplan Buro Plaisier
	Haag, zie beplantingsplan Buro Plaisier		Inzaaien kruidentegeltje
	Inzaaien kruidentegeltje		Aanbrengen dienaarhospaal
	Aanbrengen dienaarhospaal		Terschuifplan diverse viasgemaaten
	Terschuifplan diverse viasgemaaten		Troffersysteem
	Troffersysteem		type: TRK 4717
	type: TRK 4717		Straatput
	Straatput		type: SPT 10738
	type: SPT 10738		Falvaalpijpe
	Falvaalpijpe		Talud
	Talud		Picknicktafel
	Picknicktafel		Straatput water, gas, brandweer
	Straatput water, gas, brandweer		

Not: - Toepassen van bovengrond / binnenzand
- zie beplantingsplan Buro Plaisier

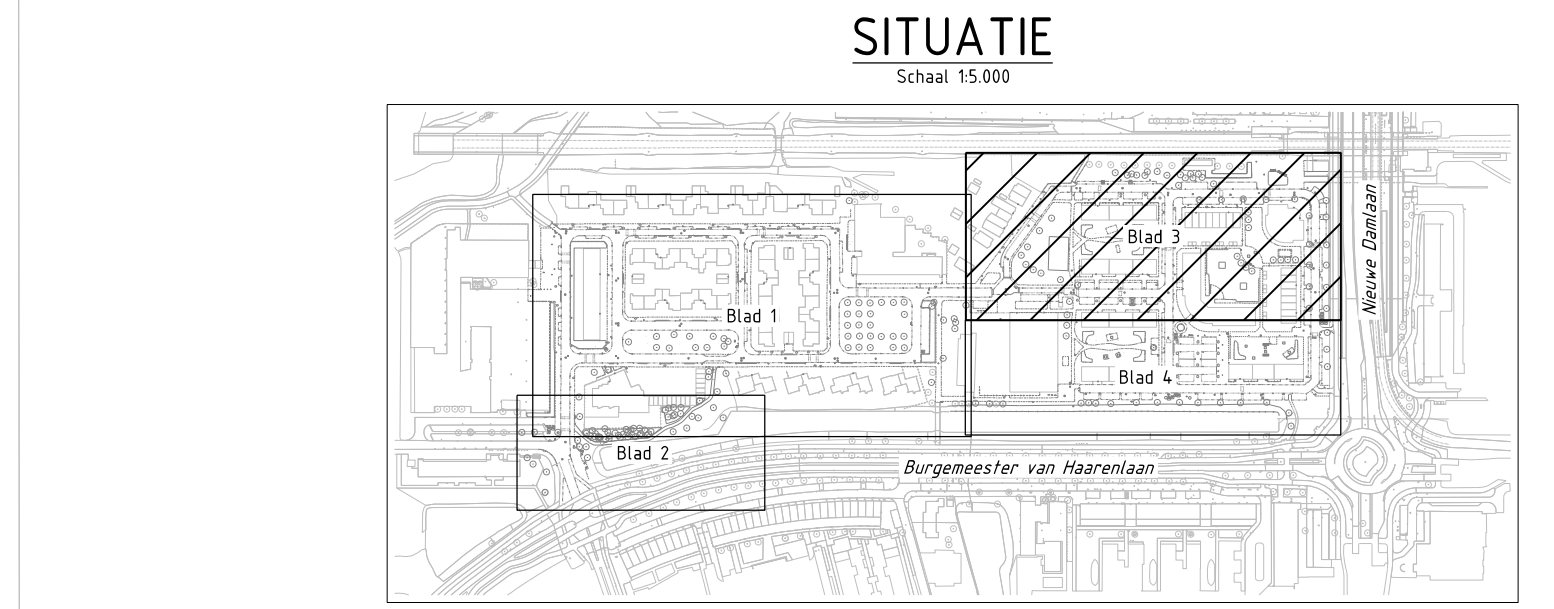

Alle maten zijn weergegeven in meters tenzij anders aangegeven.
Alle hoogten zijn ten opzichte van NAP tenzij anders aangegeven.
De lijnen van 0,00 en 0,01 zijn indicatief weergegeven, hier kunnen open roeden aan ontbreken worden.

2	12-01-24	PERCEEL VIVE LAAN VAN SPIERINGSBOSCH TOEGEVOEGD	V.Pa.
1	27-10-23	DIVERSE WIJZIGINGEN, STATUS DEFINITIEF	V.Pa.
NR	DATUM	WIJZIGING	GET.

Gemeente Schiedam
Stadsontwikkeling

Wijk Nieuwland
Herinrichting Van Hogendorpstraat e.o.

Inrichtingsplan

Gekeurd	Naam	Datum	Paraaf
Gekeurd	V. Piers	26-05-23	
Gecontroleerd	P. Bakker	26-05-23	
Technisch Projectleider	E. van der Aart	26-05-23	
Geocoördinator	R. van der Velden	20-06-23	
Algemeen Projectleider	S. de Veth	20-06-23	

Statusfase: **Bestek**

waalpartners civil engineering

Schaal: 1:200
Projectnummer: 40205
Bosch: 22-2000004

Tekening: Blad 3 van 4

A1-1470 1803-012-BT-CI-015