


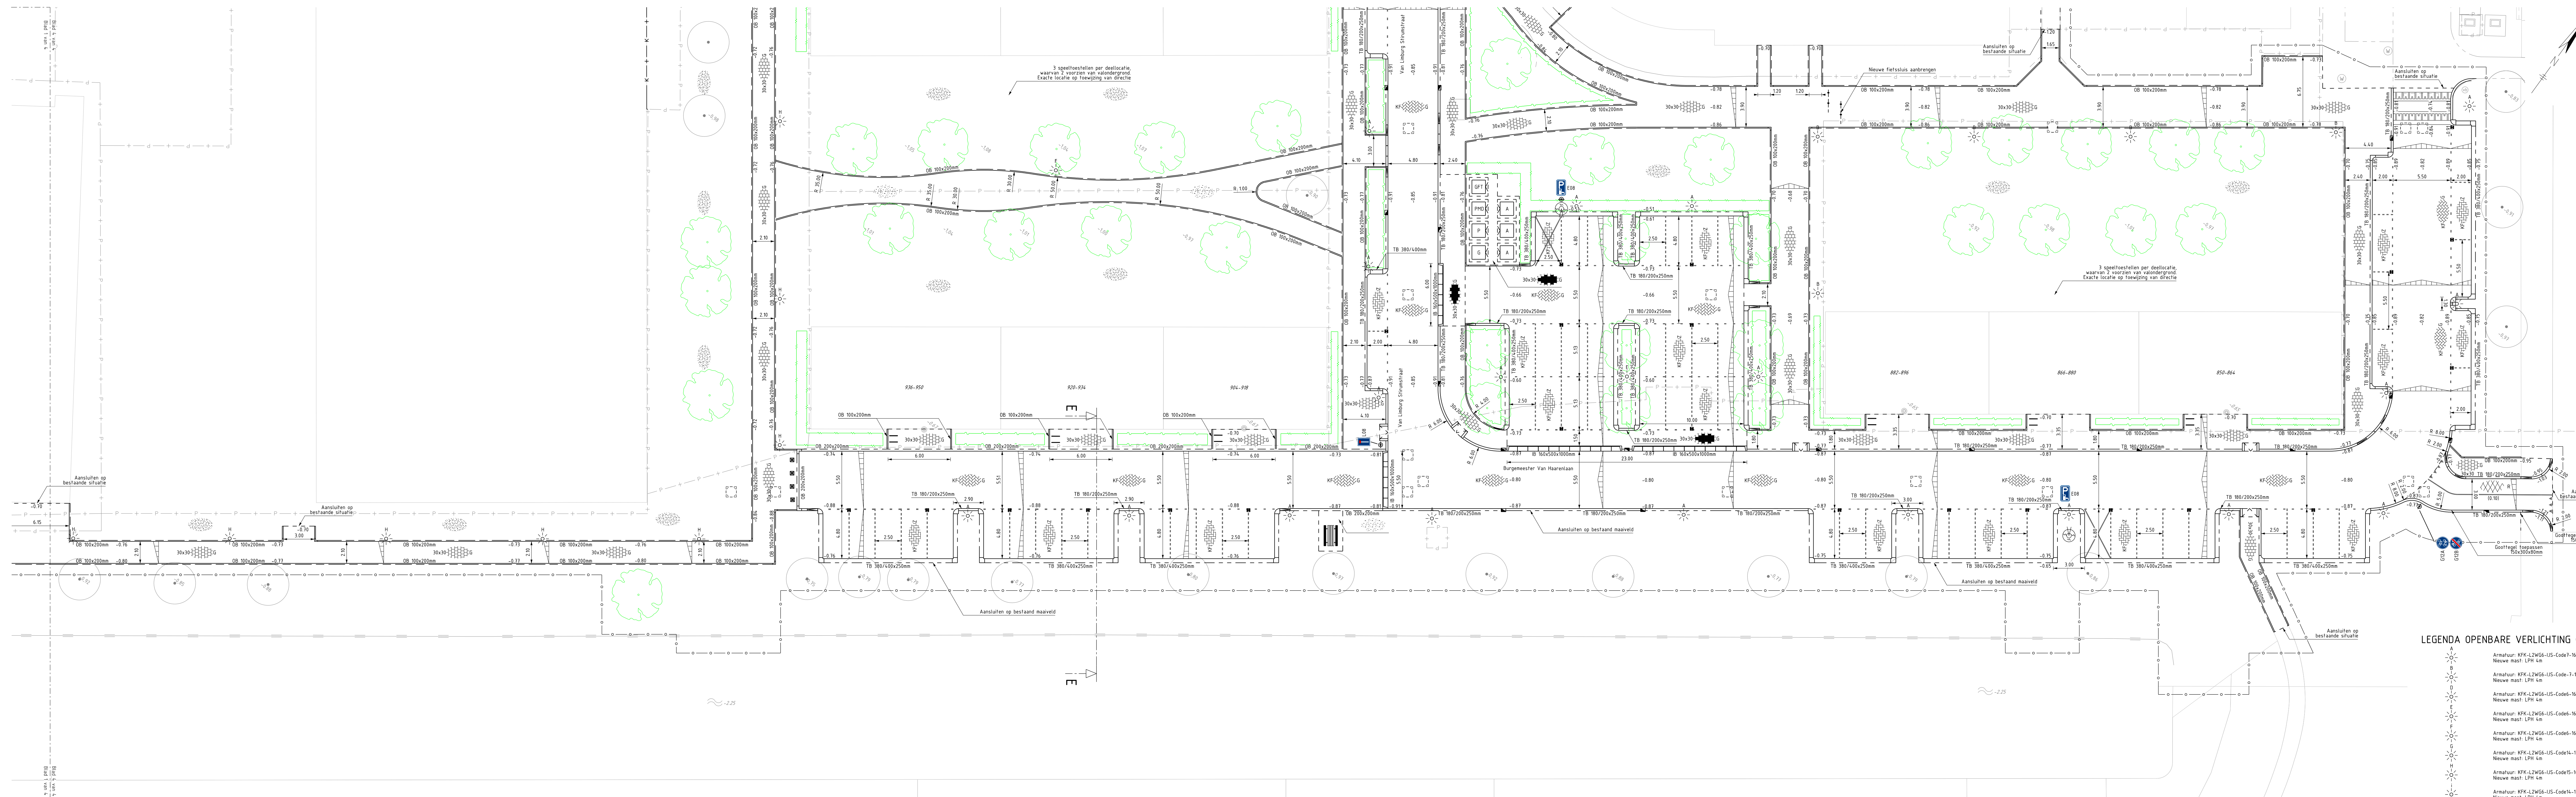

LEGENDA

TB 180/200mm

TB 380/400mm

TB 400x250mm

TB 200x200mm

OB 100x200mm

Medband 400x250mm

Trofforband 180/200x250mm: verlaagde band incl. 2x meterversopanden (links, rechts)

Inritband 160x500x1000mm, grijs

Materialaigrens

Ononderbroken streep (0.10)

Haaielanden 0.30x0.30m

BSS, KF, scheidingstreep 0.21-0.21 (0.10), wit

BSS, KF, scheidingstreep 0.21-0.21 (0.10), wit

Minervalede oprijt: Perronband 180/200x250mm en BSS KF (Perronband 0.80m lang)

Lege heesters, zie beplantingsplan Buro Plasier

Haag, zie beplantingsplan Buro Plasier

Inzaaien kruidevegetatie

Aanbrengen diamantkoppaal

Trofforband diverse vlaggenmasten

Trofforband type: TRK 4711

Straatkolk type: STR-9739

Fietstieljes

Noot:
- Toepassen van bomengrand / bomenzand a.d.v. beplantingsplan Buro Plasier

Ta verplaatsen laadpaal

Grasbetontegels 600x400x20mm, grijs

Betontegels 300x300x45mm, grijs

Betontegels 300x300x80mm, grijs

BSS, KF, KV, grijs

BSS, KF, EV, zwart

Asfalt, struipad

Asfalt, rood

Halfverharding Stabilizer

Inzaaien gazon

Halfverharding: Houtsnippers

Kunstgras t.b.v. Citybox IJslander, opbouw: Geotextiel - Lava 100mm - Zand 100mm

Nieuwe boom, zie beplantingsplan Buro Plasier

Boorband 100x200mm incl. beluchtingsroepjes

Ondergrondse restafval containers: PHD, GFT, plastic, glas etc. (door derden)

Nieuwe hoogte

Bestaande hoogte

Talud

Bestaande situatie

Bestaande kadastrale grenzen

Werkgrens

SITUATIE
Schaal 1:5.000

Alle maten zijn weergegeven in meters tenzij anders aangegeven
Alle hoogtematen zijn ten opzichte van NAP tenzij anders aangegeven
De ligging van K&L is indicatief weergegeven, hier kunnen geen rechten aan ontleend worden

2	12-01-24	PERCEEL V.E. LAAN VAN SPIERINGSCHOEK TOEGEVOEGD	V.Pb.
1	27-10-23	DIVERSE WIJZIGINGEN, STATUS DEFINITIEF	V.Pb.
NR	DATUM	WIJZIGING	GET.

Gemeente Schiedam
Stadsontwikkeling

waalpartners civil engineering

Wijk Nieuwland
Herinrichting Van Hogendorpstraat e.o

Inrichtingsplan

	Naam	Datum	Paraaf	Schaal:
Geleidend	V. Peters	26-05-23		1:200
Gecontroleerd	P. Bakker	26-05-23		Projectnummer: 40295
Technisch Projectleider	E. van der Aart	26-05-23		Bestek: 22-2000004
Geoordeeld	R. van Velzen	20-06-23		
Algemeen Projectleider	S. de Veth	20-06-23		

Status/Fase

Bestek

Tekening: Blad 4 van 4

A2-1470 1803-012-BT-CI-016