
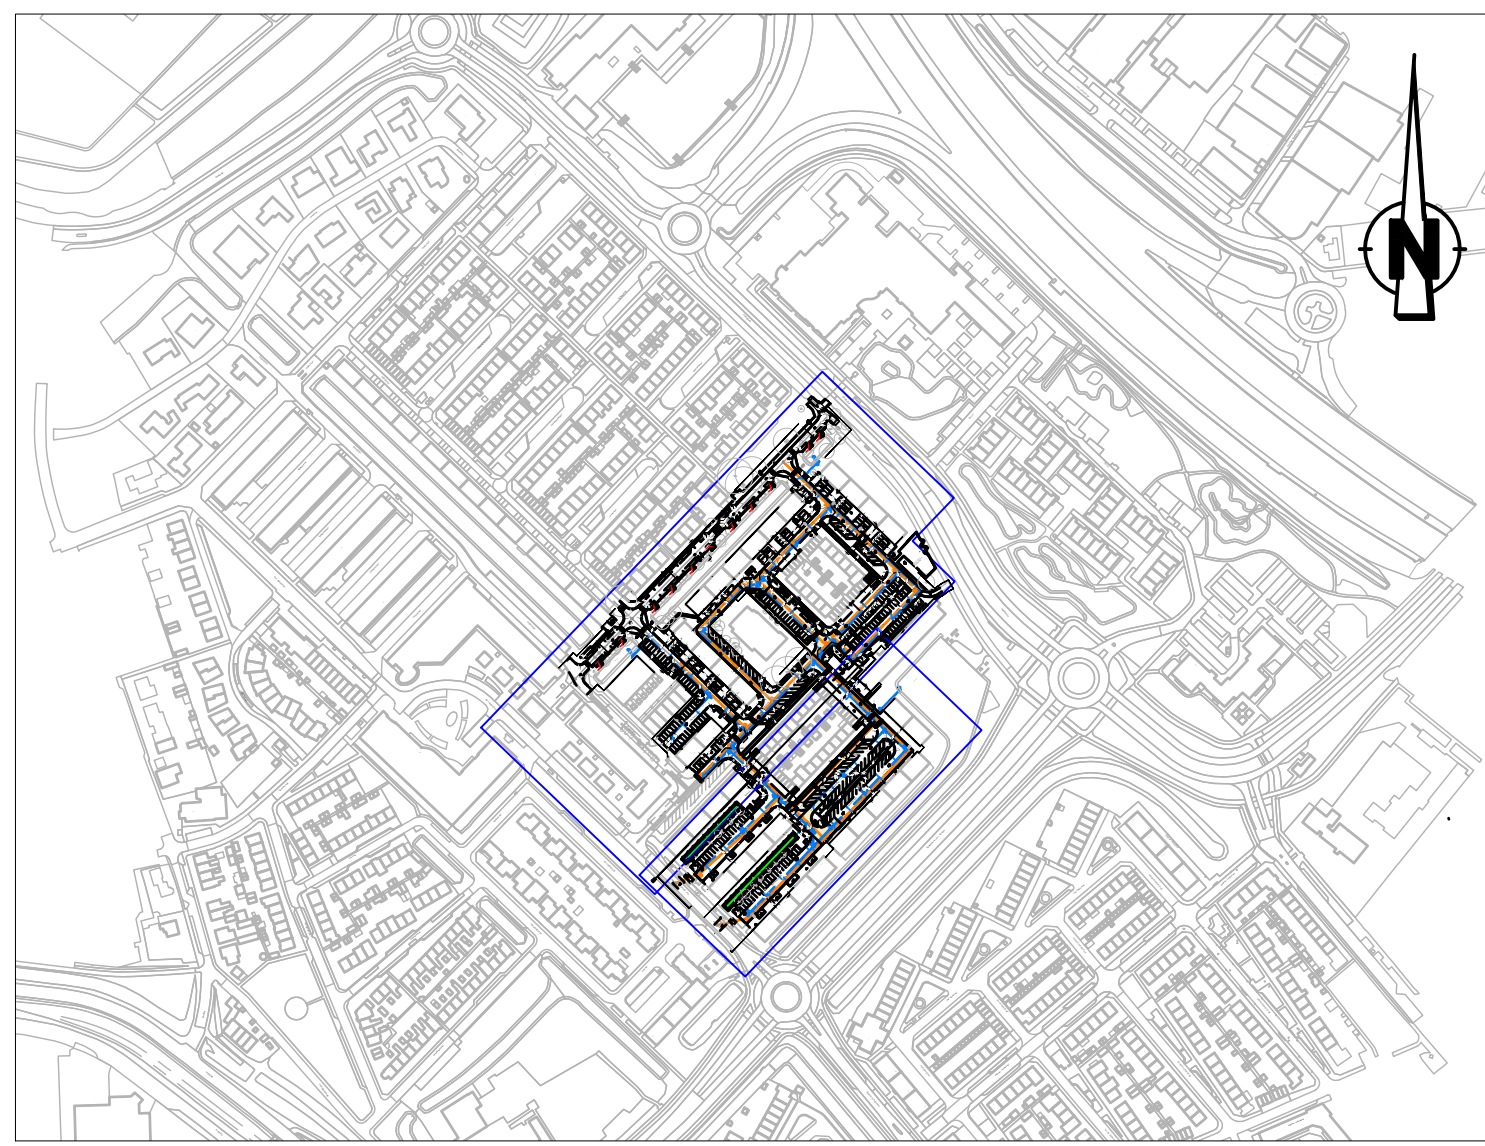
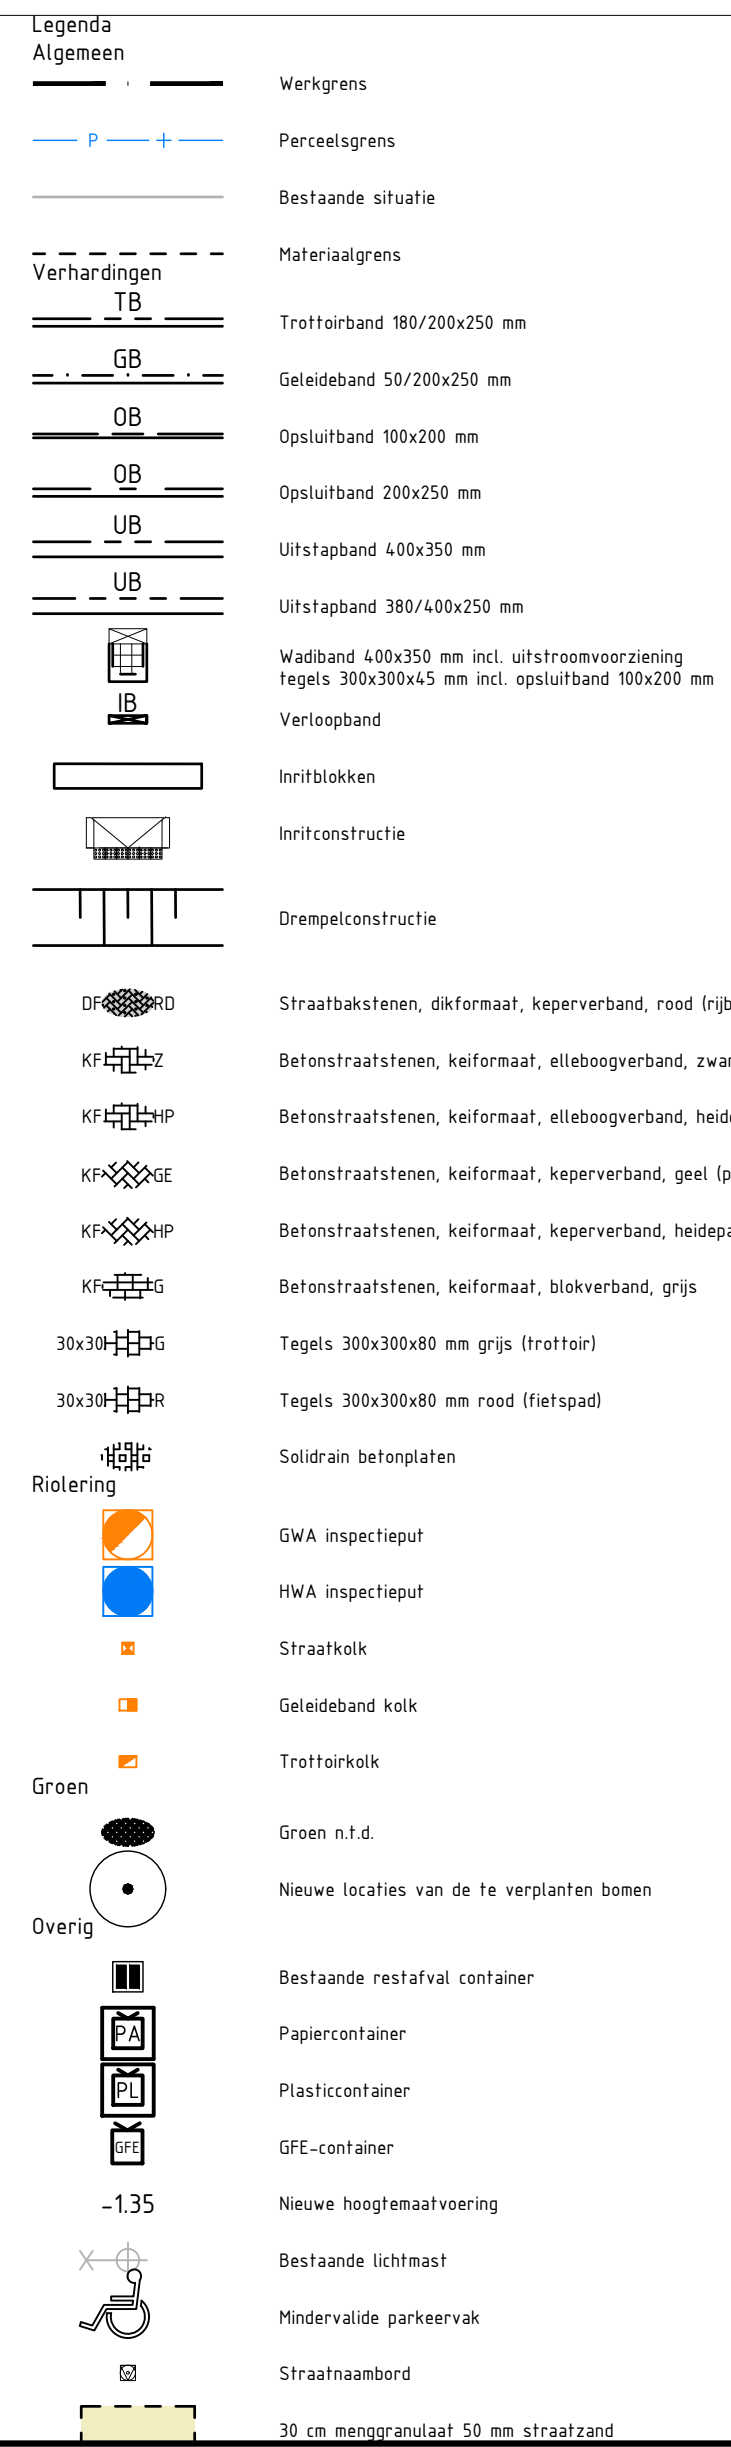


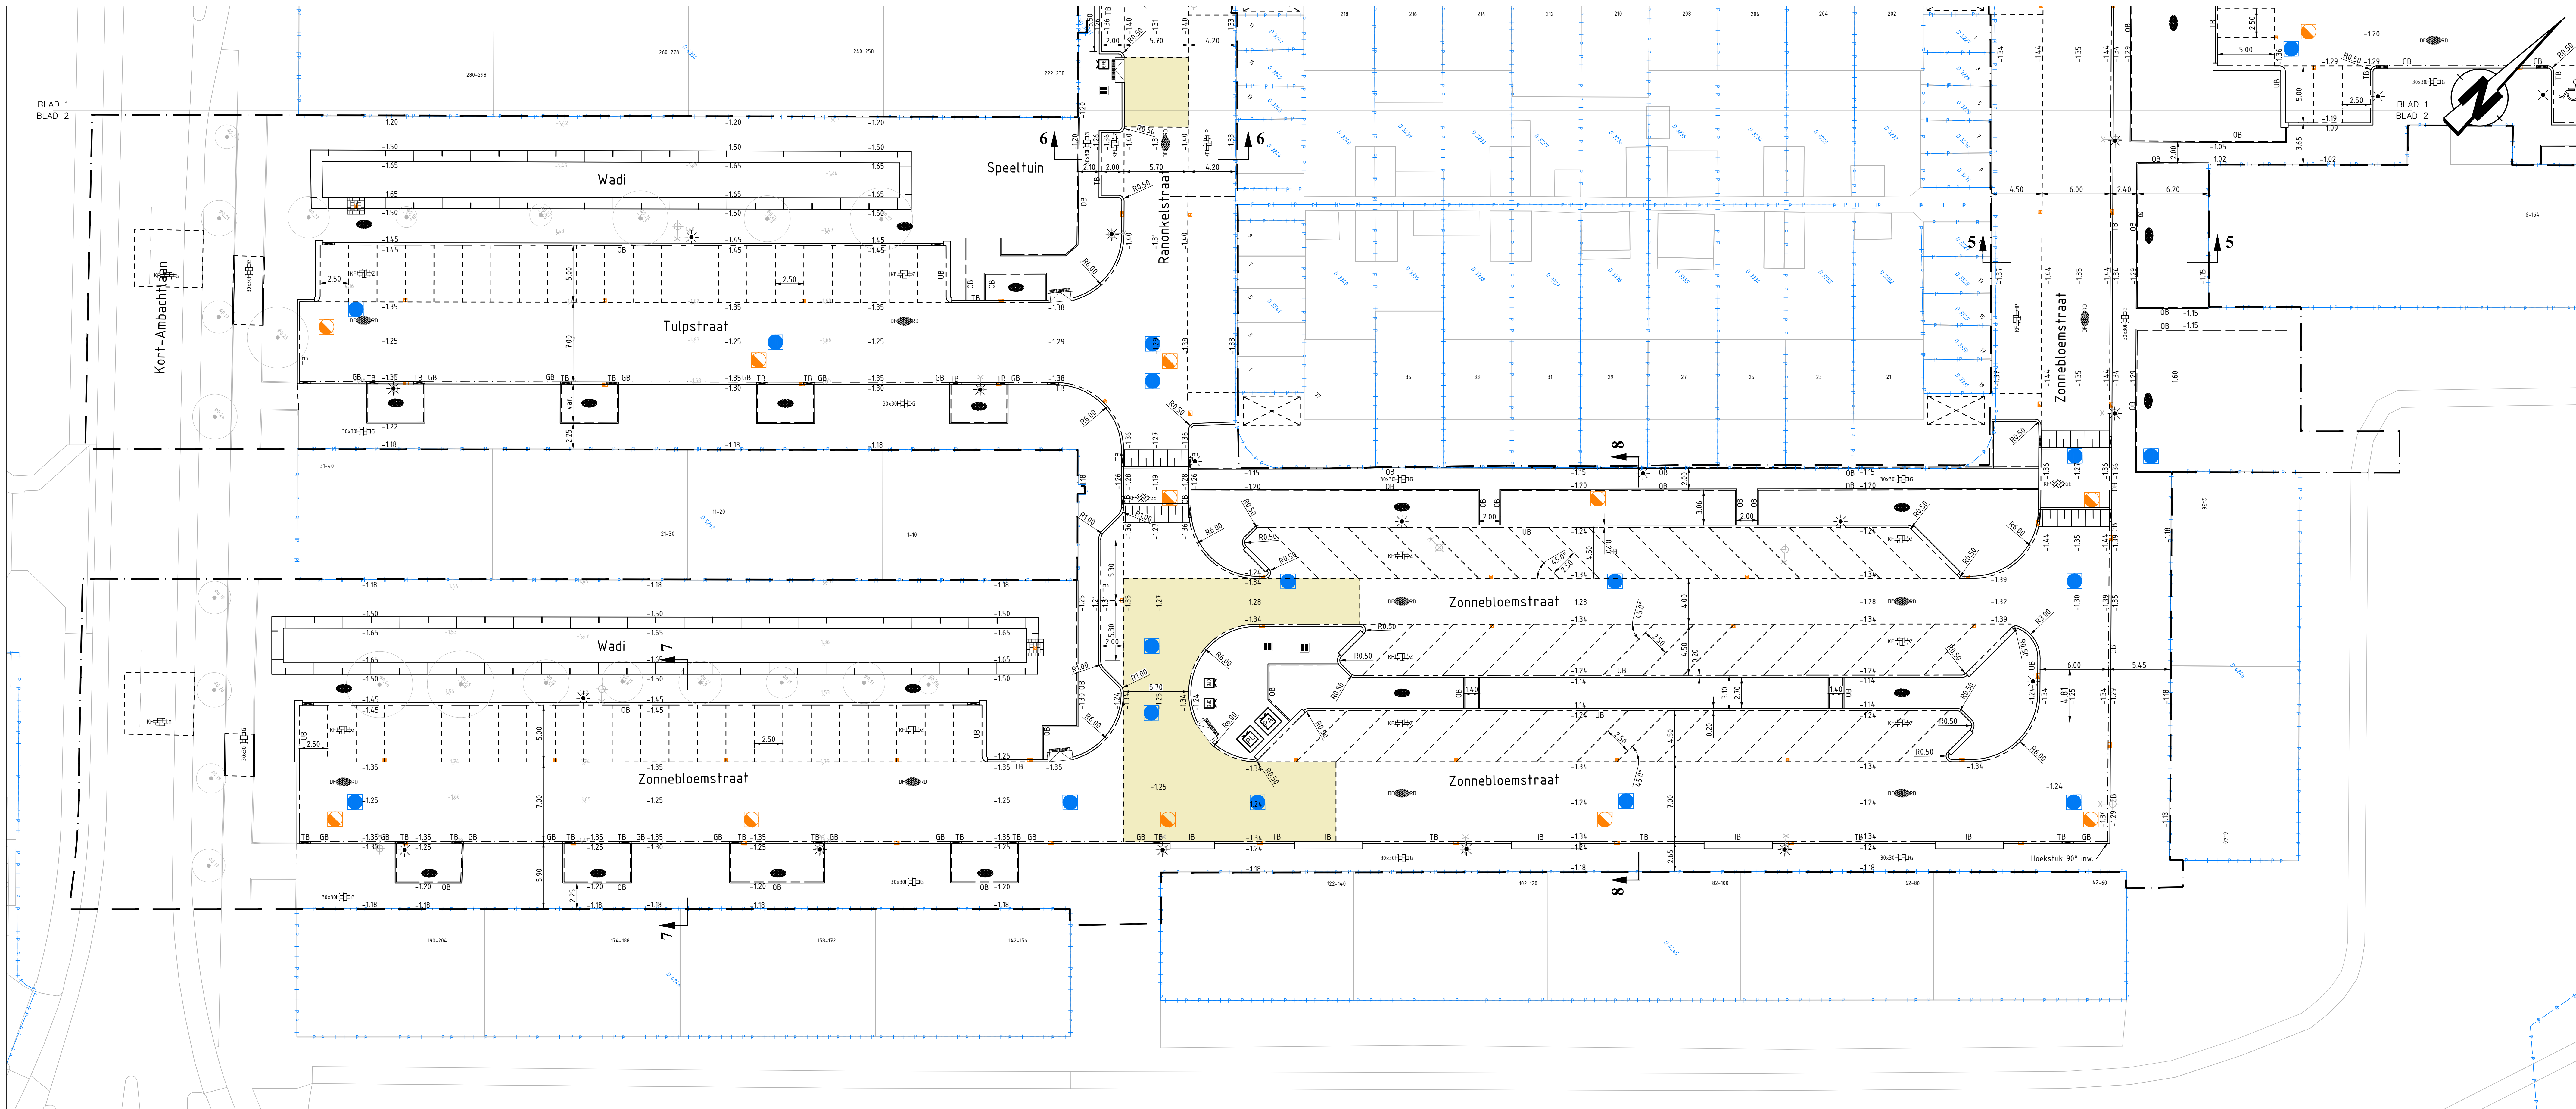

Situatie overzicht
SCHAAL: 1:5000

OPMERKINGEN

- Coordinatensysteem RD 1x, yb
- Maten in meters, tenzij anders vermeld;
- Materiaalmaten in centimeters, tenzij anders vermeld;
- Peilmaten in meters t.o.v. NAP, tenzij anders vermeld;
- Diameters in millimeters, tenzij anders vermeld;
- Maten exclusief kantopsluitingen en bij benadering.

Veren	Datum	Gefereerd door	Omschrijving

Gemeente Zwijndrecht

Kort Ambacht Noord fase 3

Bestekstekening
Bovengrondse infra

Gefereerd door	Gefereerd door	Wijzigingen door	Projectnummer	Formaat	Stuknummer
T. Kuipers	A. Ens	G. Franssen	31201	A0	Schakel 1/20
Parasit/Datum	Parasit/Datum	Parasit/Datum	Besteknummer	Tekeningnummer	Blad 2 / 2
11-07-2023	11-07-2023	11-07-2023	62W/2023/C01	31201-BT-BG-03	Versie 1.0

Atab civiele techniek
Verkeersstraat 51-B
4375 LG Wierden
T +31 (0)78 833468
E wraag@atabcivieletechniek.nl

BLAD 1
BLAD 2

BLAD 1
BLAD 2