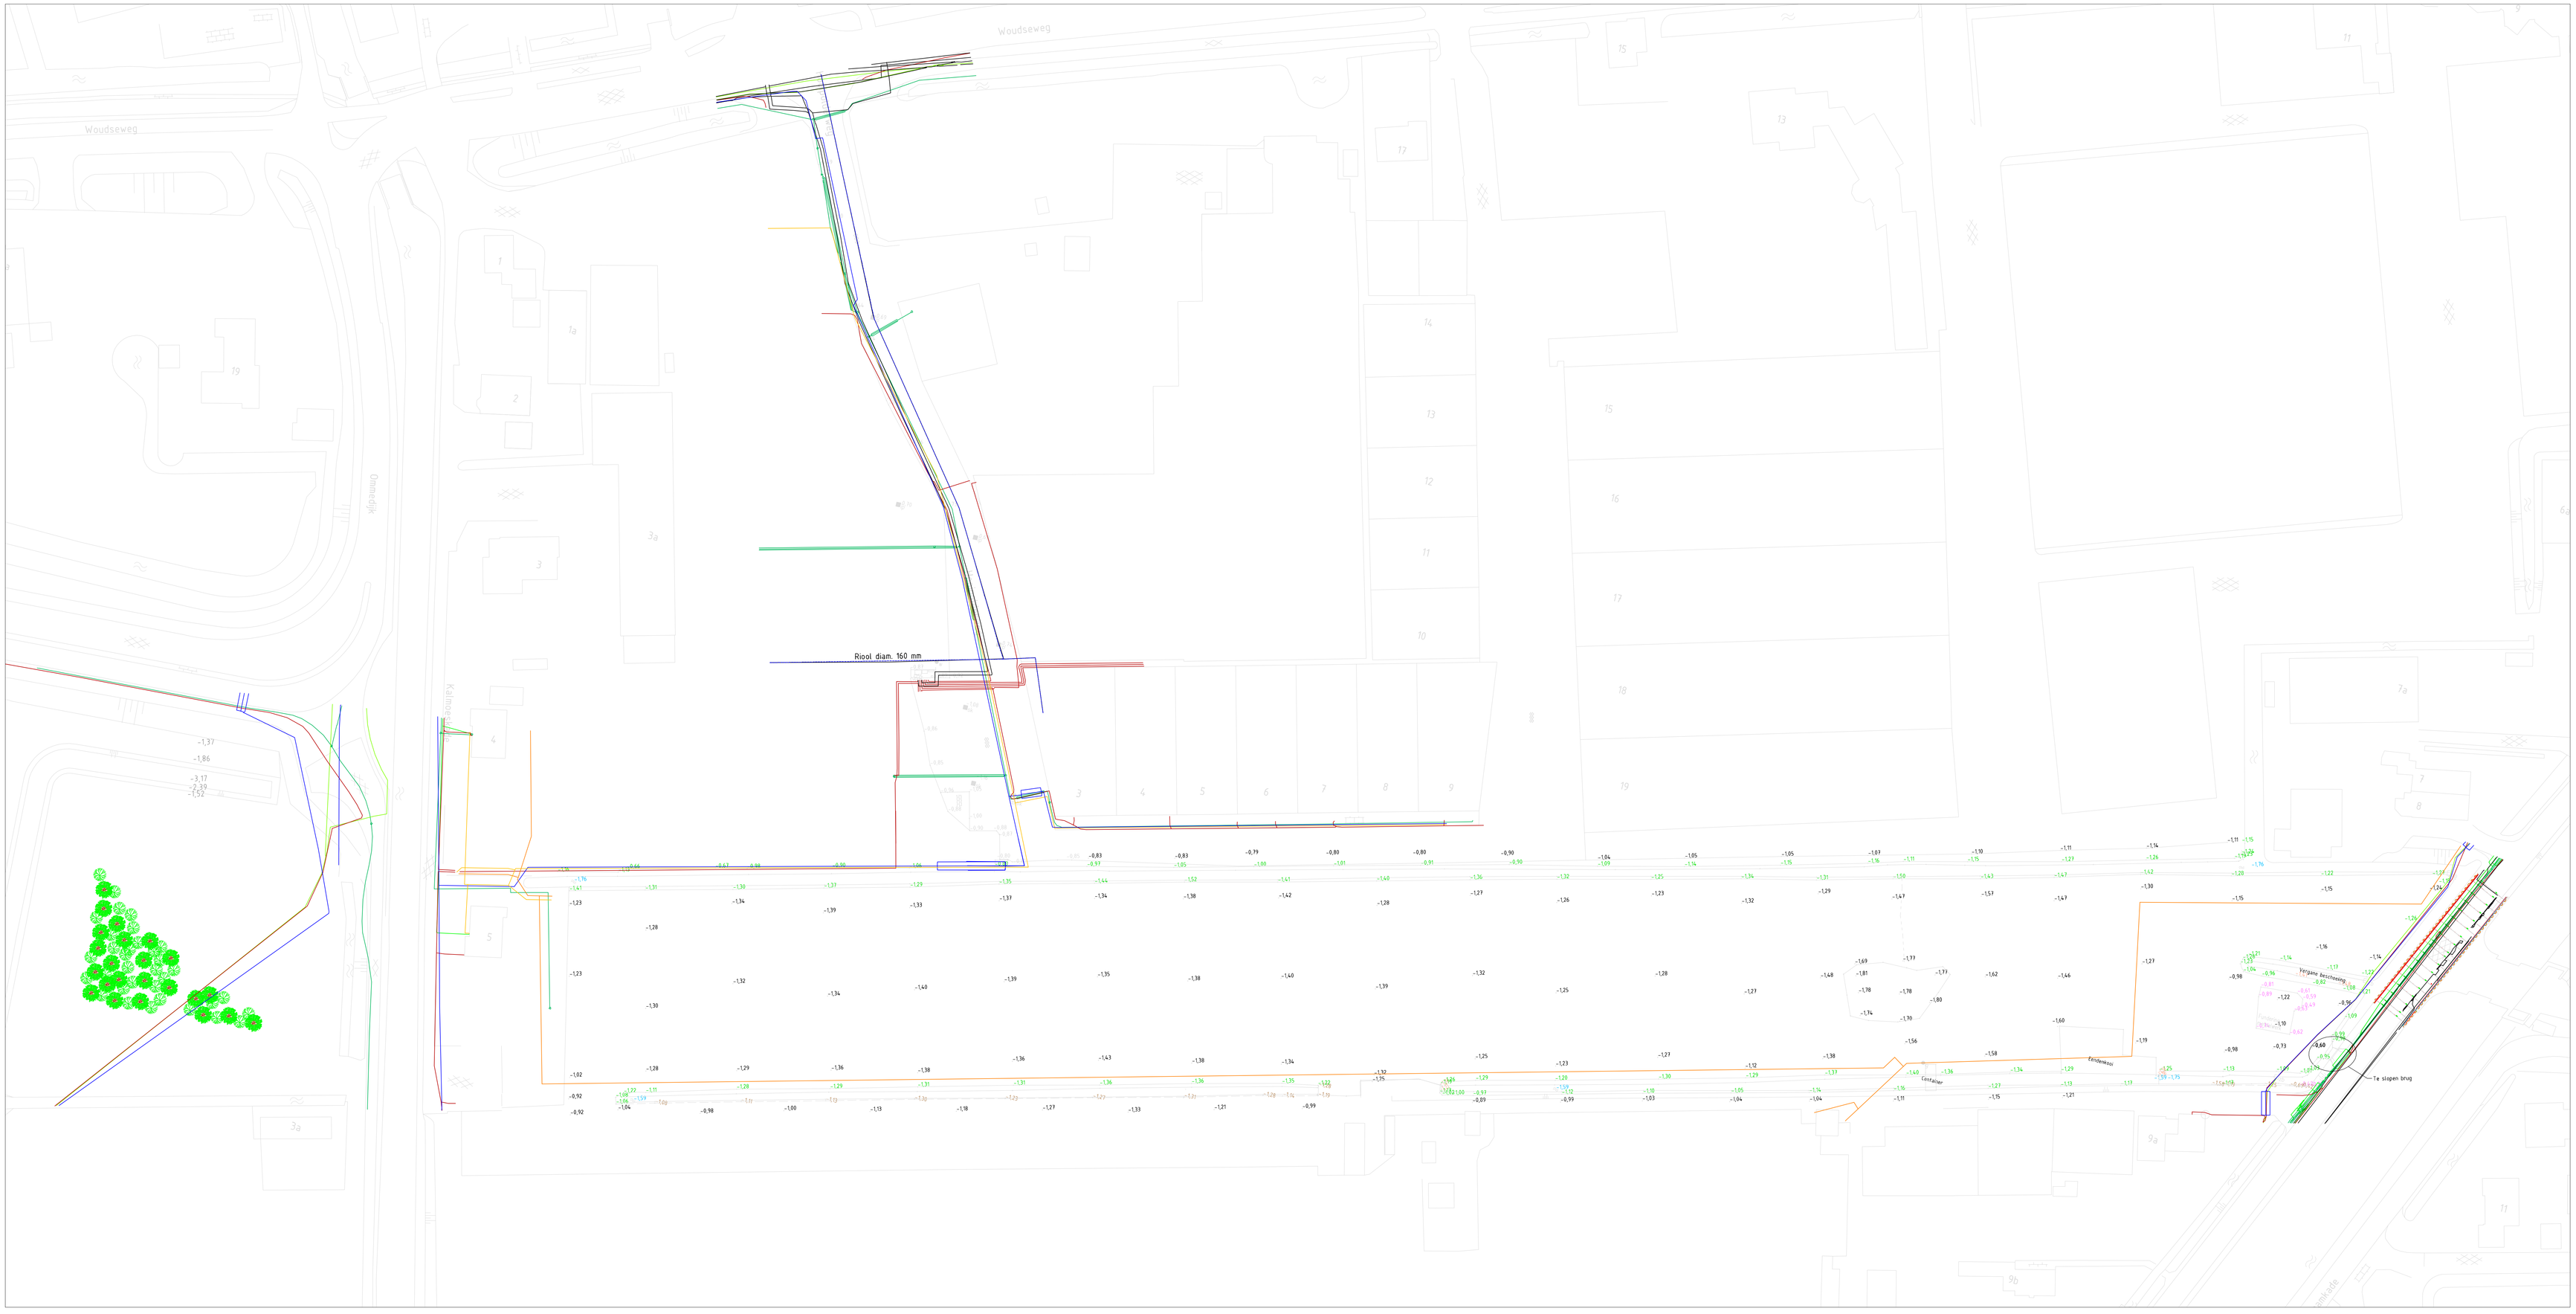

VERKLARINGEN

- Datatransport Clf
- Datatransport KPN
- Datatransport Tennet TSO
- Datatransport Westlandmho
- Gas Hoge druk Westland Infra
- Gas Lage druk Westland Infra
- Laagspanning Gemeente Midden Delfland
- Laagspanning Provincie Zuid Holland
- Laagspanning Westland Infra
- Middenspanning Westland Infra
- Riool onder druk Gemeente Midden Delfland
- Riool vrij verval Gemeente Midden Delfland
- Water Evides

Code	Omschrijving		Datum	Getekend		Gecontroleerd

Getekend door: L. van Delft	Gecontroleerd door		Goedgekeurd	Blad: 1	Aantal: 5	Taal: NL	Documentstatus: Concept BE
Projectnummer: 13-10	Tekeningnummer: PO 0100	Besteknummer: 13-10	Schaal: 1:500	Formaat: 1260x841	Documenttype	Datum uitgifte: 04-04-2014	Documentnummer

Project: Voorbelasten Hooipolderweg

Opdrachtgever: Gemeente Midden Delfland

Onderdeel: Bestaande situatie incl. kabels en leidingen

D-Plus civil consultants
Adviseur en Projectmanagement voor GWW-werken
Dostende 34 Tel.: 071-3011060
2361 HE Warmond Fax: 071-3011090
E-mail: info@d-plus.nl Internet: www.d-plus.nl