


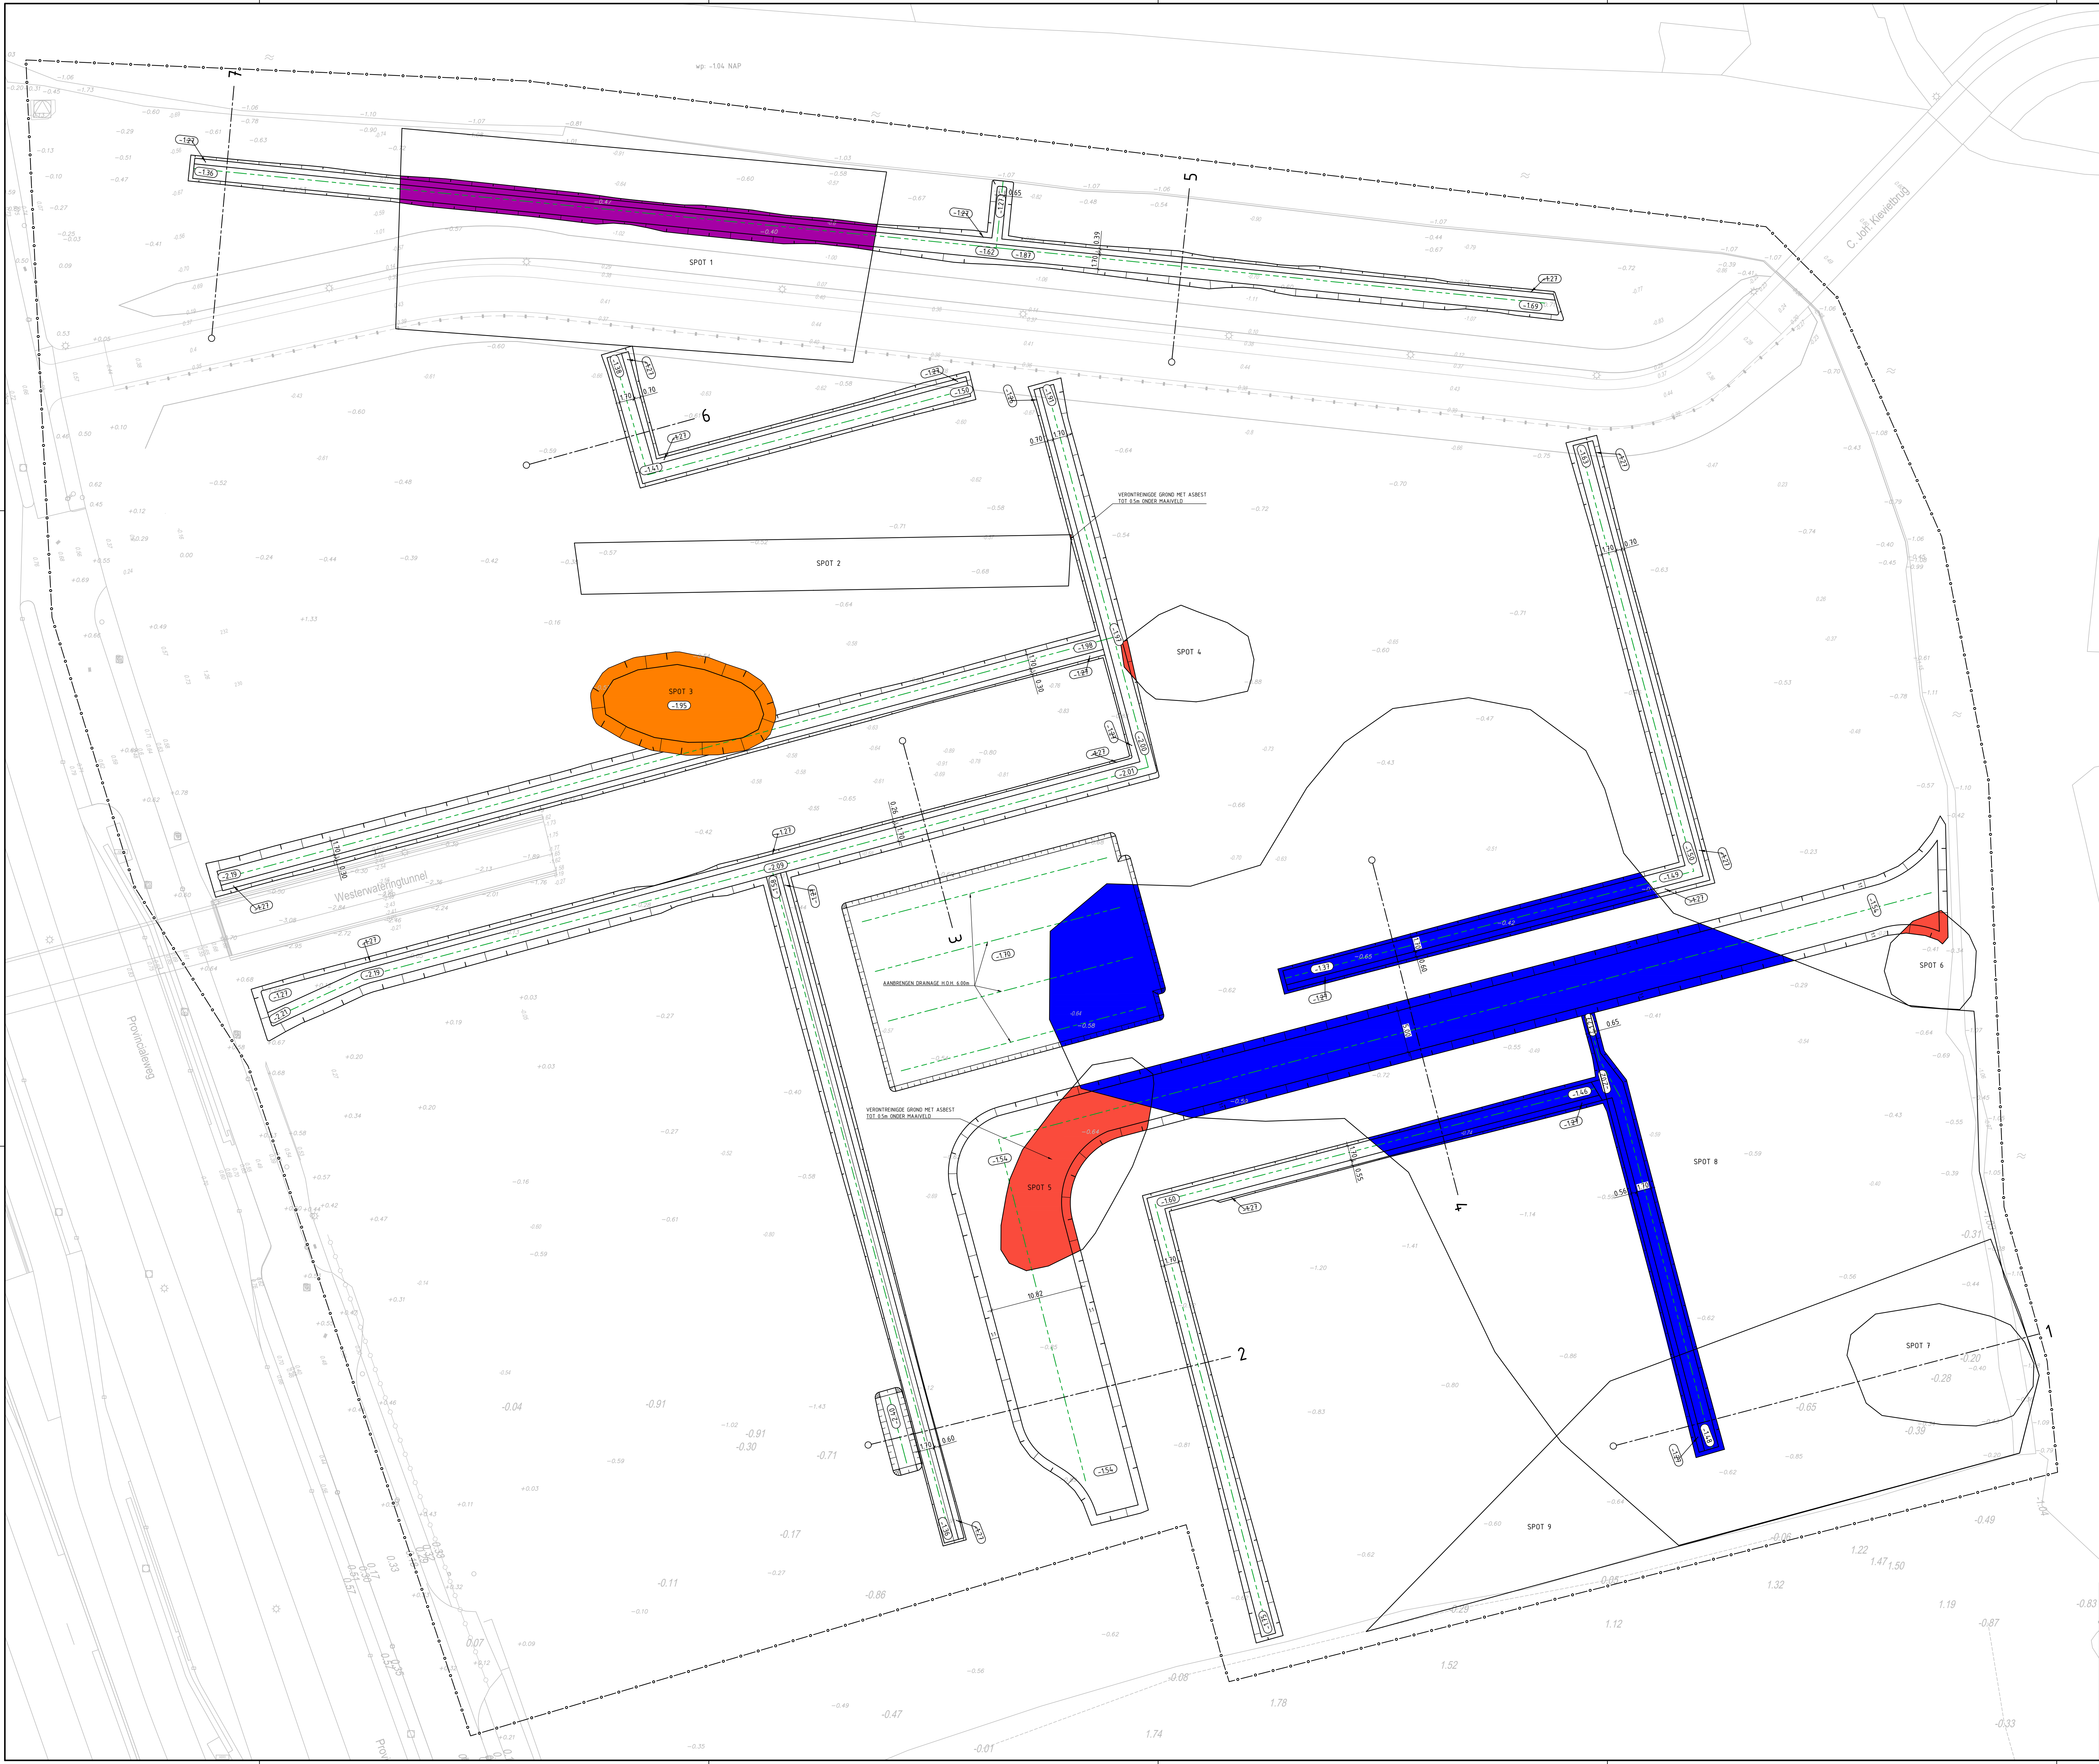

- VERKLARING
- VOORLOVEN RIOL, WATERRIOL, ONDERGROENDE AFVALCONTAINER EN PARKEERGARAGE HET TALLO 21, TENZIJ ANDERS VERPILD
  - DEPTE VOORSLEUF T.O.V. NAP
  - AANBRENGEN DRAINAGE 400mm OP SLEUFPROEIJ VOOR AANVULLEN VAN SLEUF OP DE CA. 10m BLIND STOK OPNOEG LATEN STENEN
  - SANEREN MINERALE OLIE DEPTE 150m ONDER PV
  - SANEREN ZWARE METALEN HET PAK UT VOORSLEUF
  - SANEREN AROEST UT VOORSLEUF
  - SANEREN ZWARE METALEN UT VOORSLEUF
  - LOCATE DWARSPROEIJ
  - BESTANDE HOOGTE
  - WERKLIJNS

Maten in meters, tenzij anders aangegeven  
Materialen in millimeters  
Hoogtematen in meters t.o.v. N.A.P.

Schaal 1:250

A Gepubliceerd

Parteon

SANERING EN VOORBELASTING VERKADEBUURT TE ZAANDAM

VOORBELASTING  
SANEREN EN VOORSLEUVEN

|               |                |        |                  |               |                  |
|---------------|----------------|--------|------------------|---------------|------------------|
| Projectnummer | Tekeningnummer | Werk   | Datum van afgeve | Omschrijving  | Contractnummer   |
| 51006226      | 402            | 1.0    | 09-11-2023       | Bestekontwerp | Sweco51006226-01 |
| Rij           | Van            | Schaal | Formaat          | Kenners       | Gel.             |
| 1             | 1              | 1:250  | A0-L (ISO)       | Alkmaar       | M.P. C.v.V.      |

WWW.SWECO.NL  
© Sweco Nederland B.V. Alle rechten voorbehouden

SWECO