


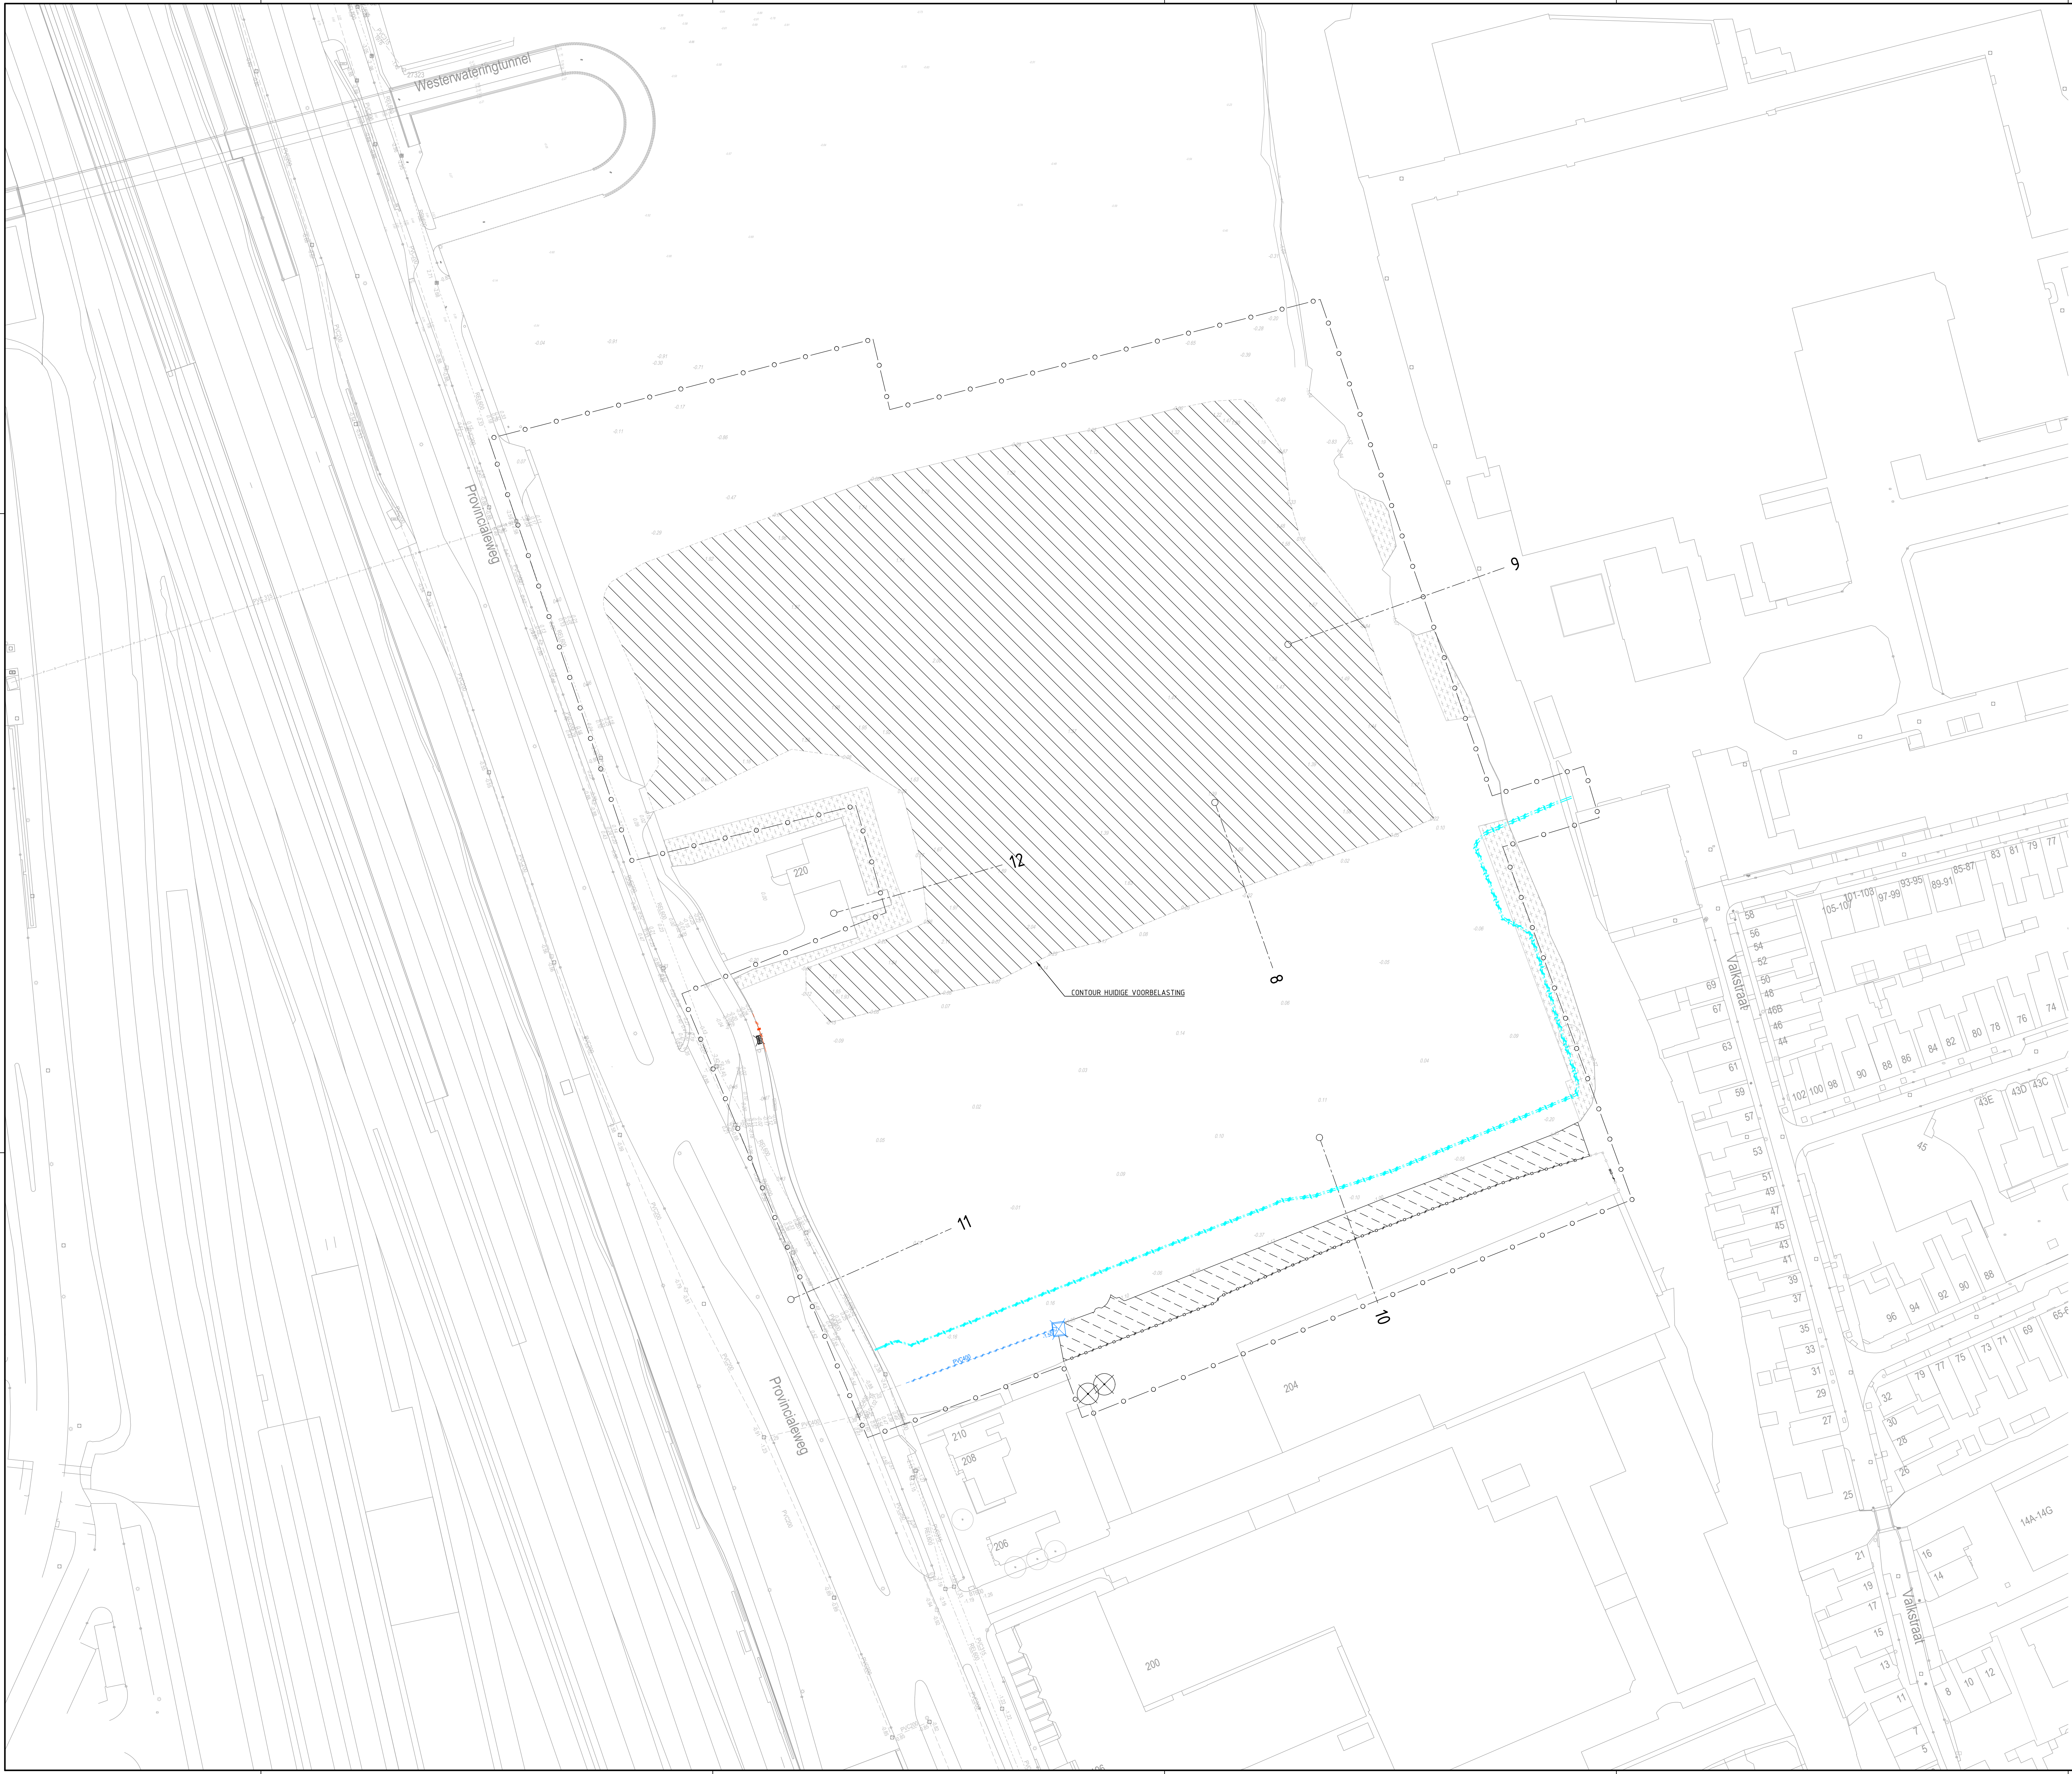

VERKLARING

- ONTGRAVEN ZAND UIT VOORBELASTING
LAAGDIEPT: ±160m, TOT NAP 0.00m
- ONTGRAVEN SLIB UIT WATERGANG
- KAPPEN BOPEN INCL. VERWIJDEREN STOBEN
- VERWIJDEREN SPLENNEKMERK
2.00m HOOG
- VERWIJDEREN HOUTEN DAKWAND
INCL. OERENDE LIGTING 5.50m
- VERWIJDEREN HWA RIOL
PVC 600mm
- VERWIJDEREN UITSTROOMBOK
- VERWIJDEREN PEDESPANNING
- VERWIJDEREN AFVALBOK
- HANDHAVEN BESTAAND BOSPLANTSOEN
- BESTAANDE BOOM
- BESTAANDE VWA RIOL
- BESTAANDE HWA RIOL
- LOCATIE DWARSPROFIEL
- VERBODSGRENS

Maten in meters, tenzij anders aangegeven
Materialen in millimeters
Hoogtematen in meters t.o.v. N.A.P.

Schaal 1500

A Gepubliceerd

Gemeente Zaanstad

SANERING EN VOORBELASTING VERKADEBUURT TE ZAANDAM

BESTAANDE SITUATIE MET OPRUIMWERKZAAMHEDEN
EN DEEL GRONDWERK

Projectnummer 51013133	Tekeningnummer 411	Versie 1.0	Datum van afgeven 09-11-2023	Omschrijving Bestekontwerp	Contractnummer Sweco51006226-01
Blad 1	Van 1	Schaal 1:500	Formaat A0-L (ISO)	Kenners Alkmaar	Getekend M.P. C.v.V.

WWW.SWECO.NL
© Sweco Nederland B.V. Alle rechten voorbehouden

SWECO