


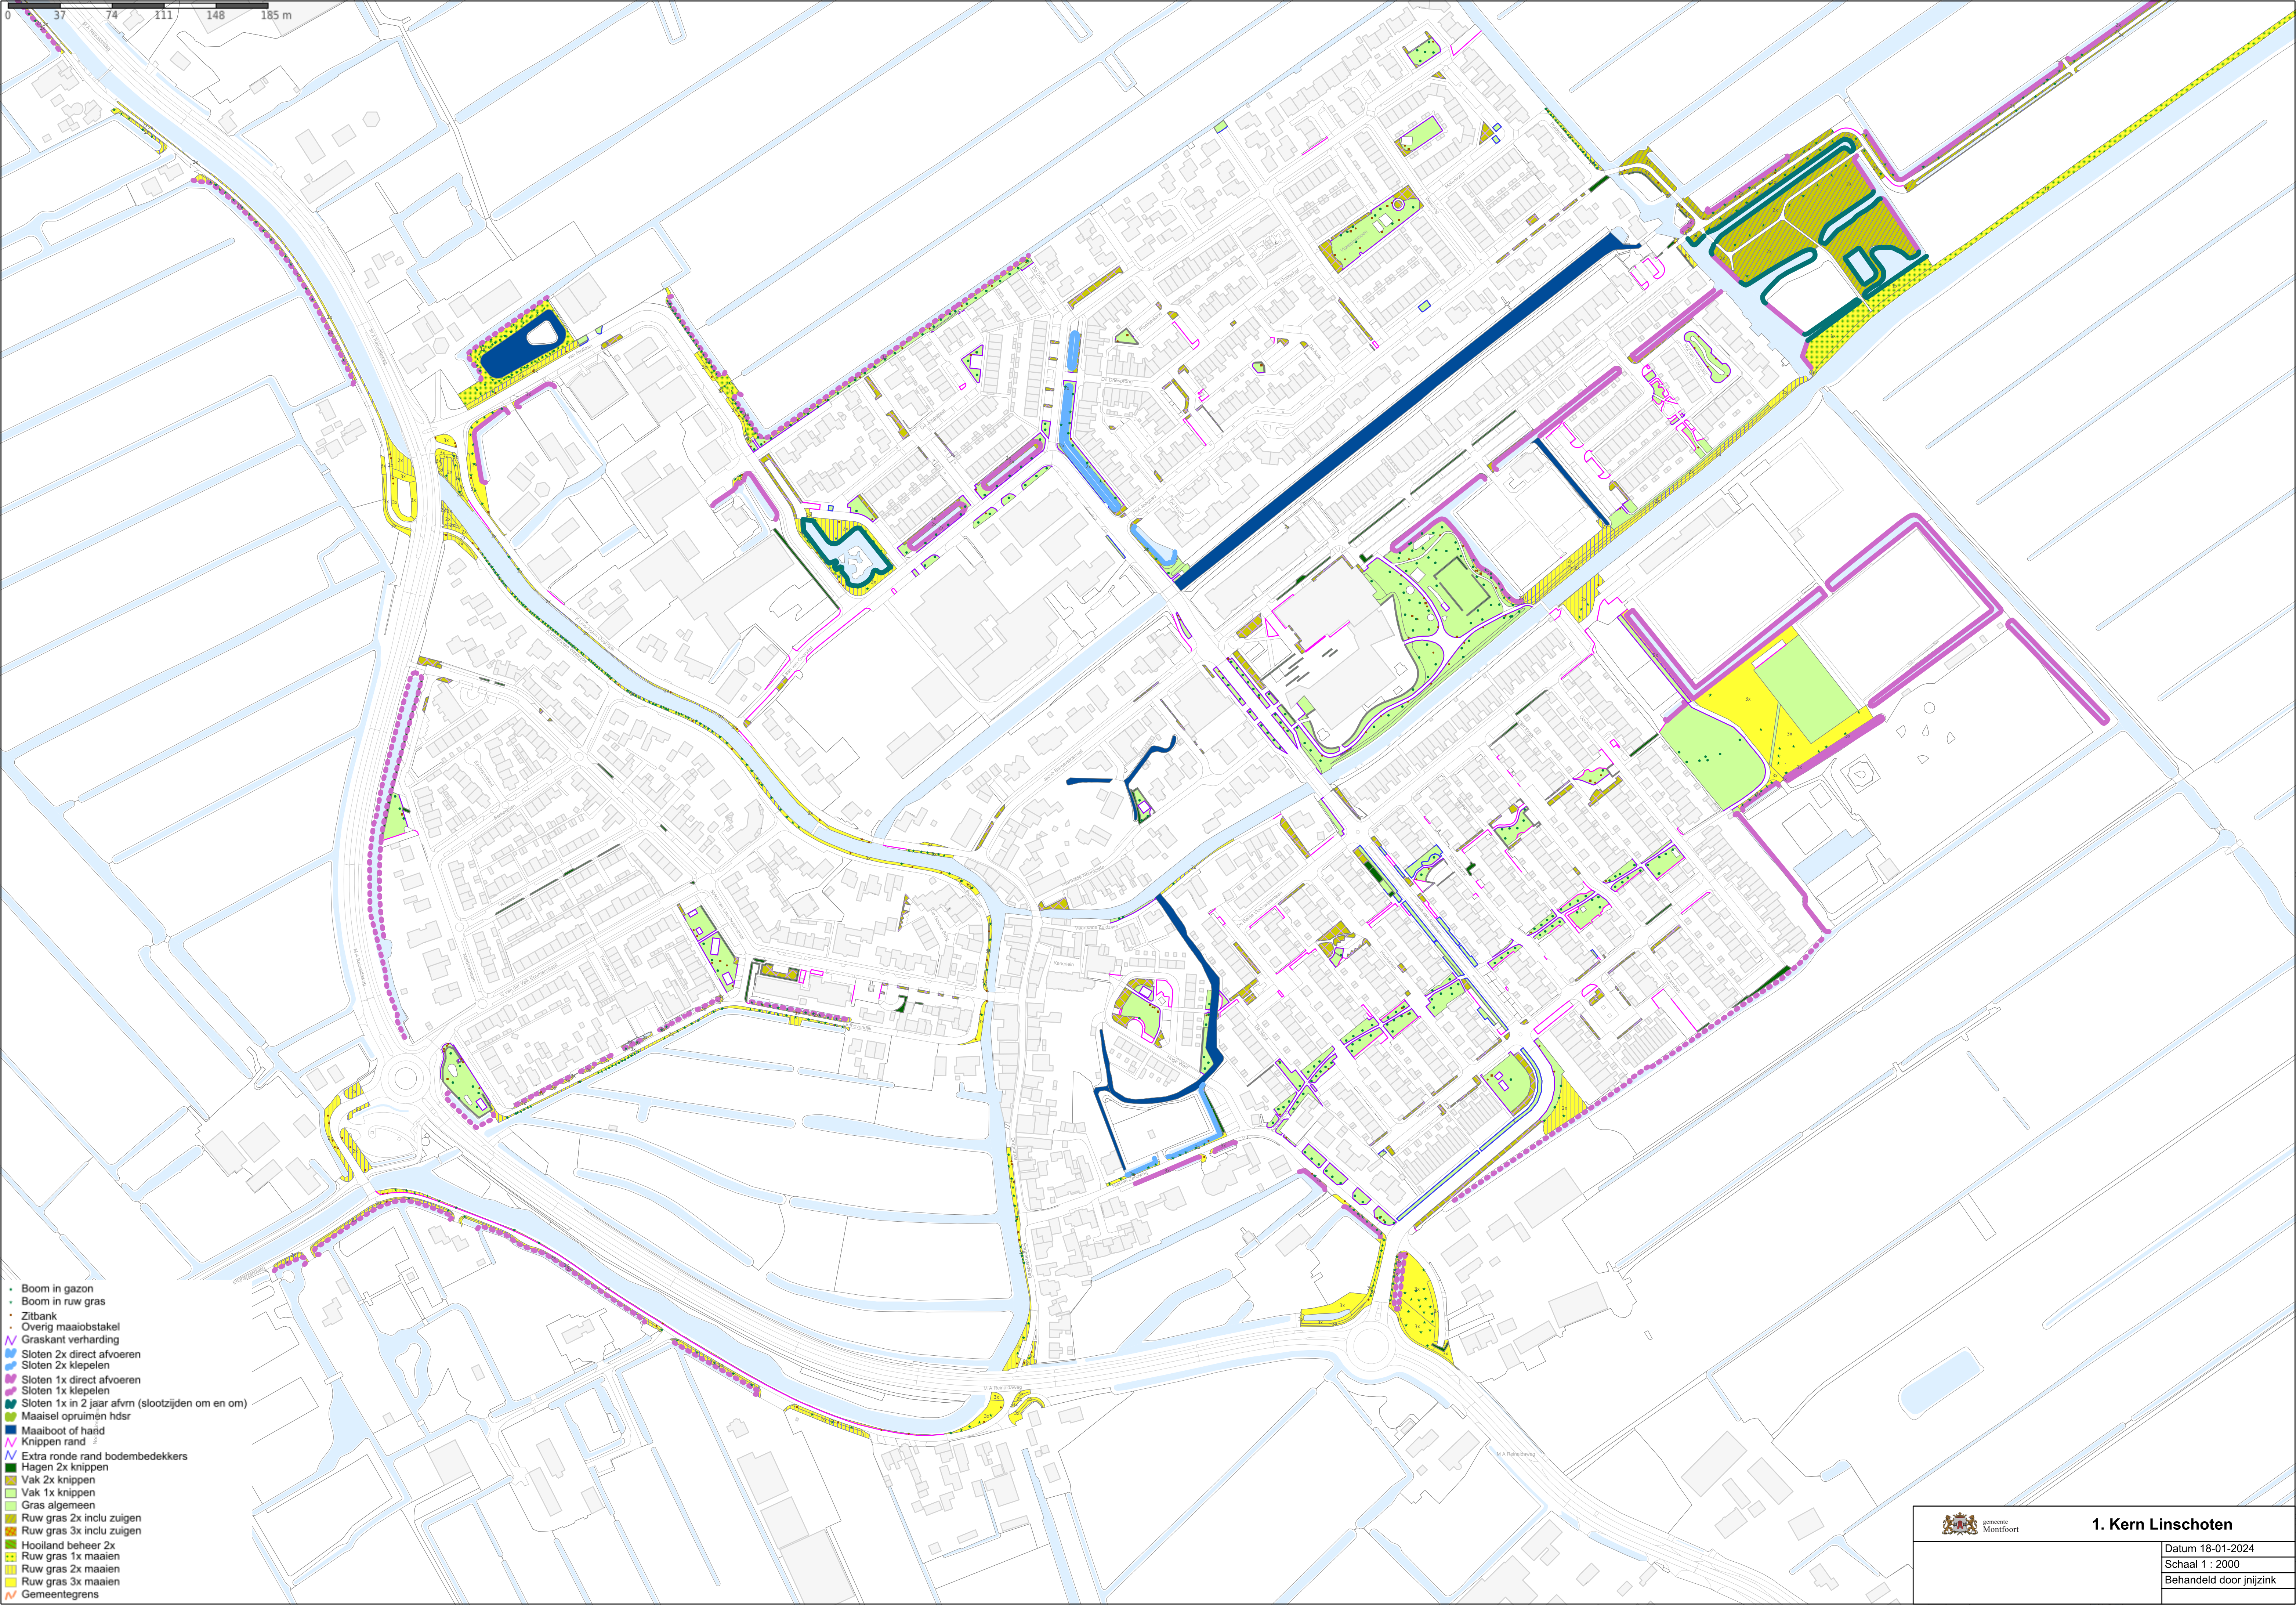

- Boom in gazon
- Boom in ruw gras
- Zitbank
- Overig maaibstakel
- Graskant verharding
- Sloten 2x direct afvoeren
- Sloten 2x klepelen
- Sloten 1x direct afvoeren
- Sloten 1x klepelen
- Sloten 1x in 2 jaar afvrm (slootzijden om en om)
- Maaisel opruimen hdsr
- Maaiboot of hand
- Knippen rand
- Extra ronde rand bodembedekkers
- Hagen 2x knippen
- Vak 2x knippen
- Vak 1x knippen
- Gras algemeen
- Ruw gras 2x inclv zuigen
- Ruw gras 3x inclv zuigen
- Hooiland beheer 2x
- Ruw gras 1x maaien
- Ruw gras 2x maaien
- Ruw gras 3x maaien
- Gemeentegrens



1. Kern Linschoten

Datum 18-01-2024
Schaal 1 : 2000
Behandeld door jnjzink