


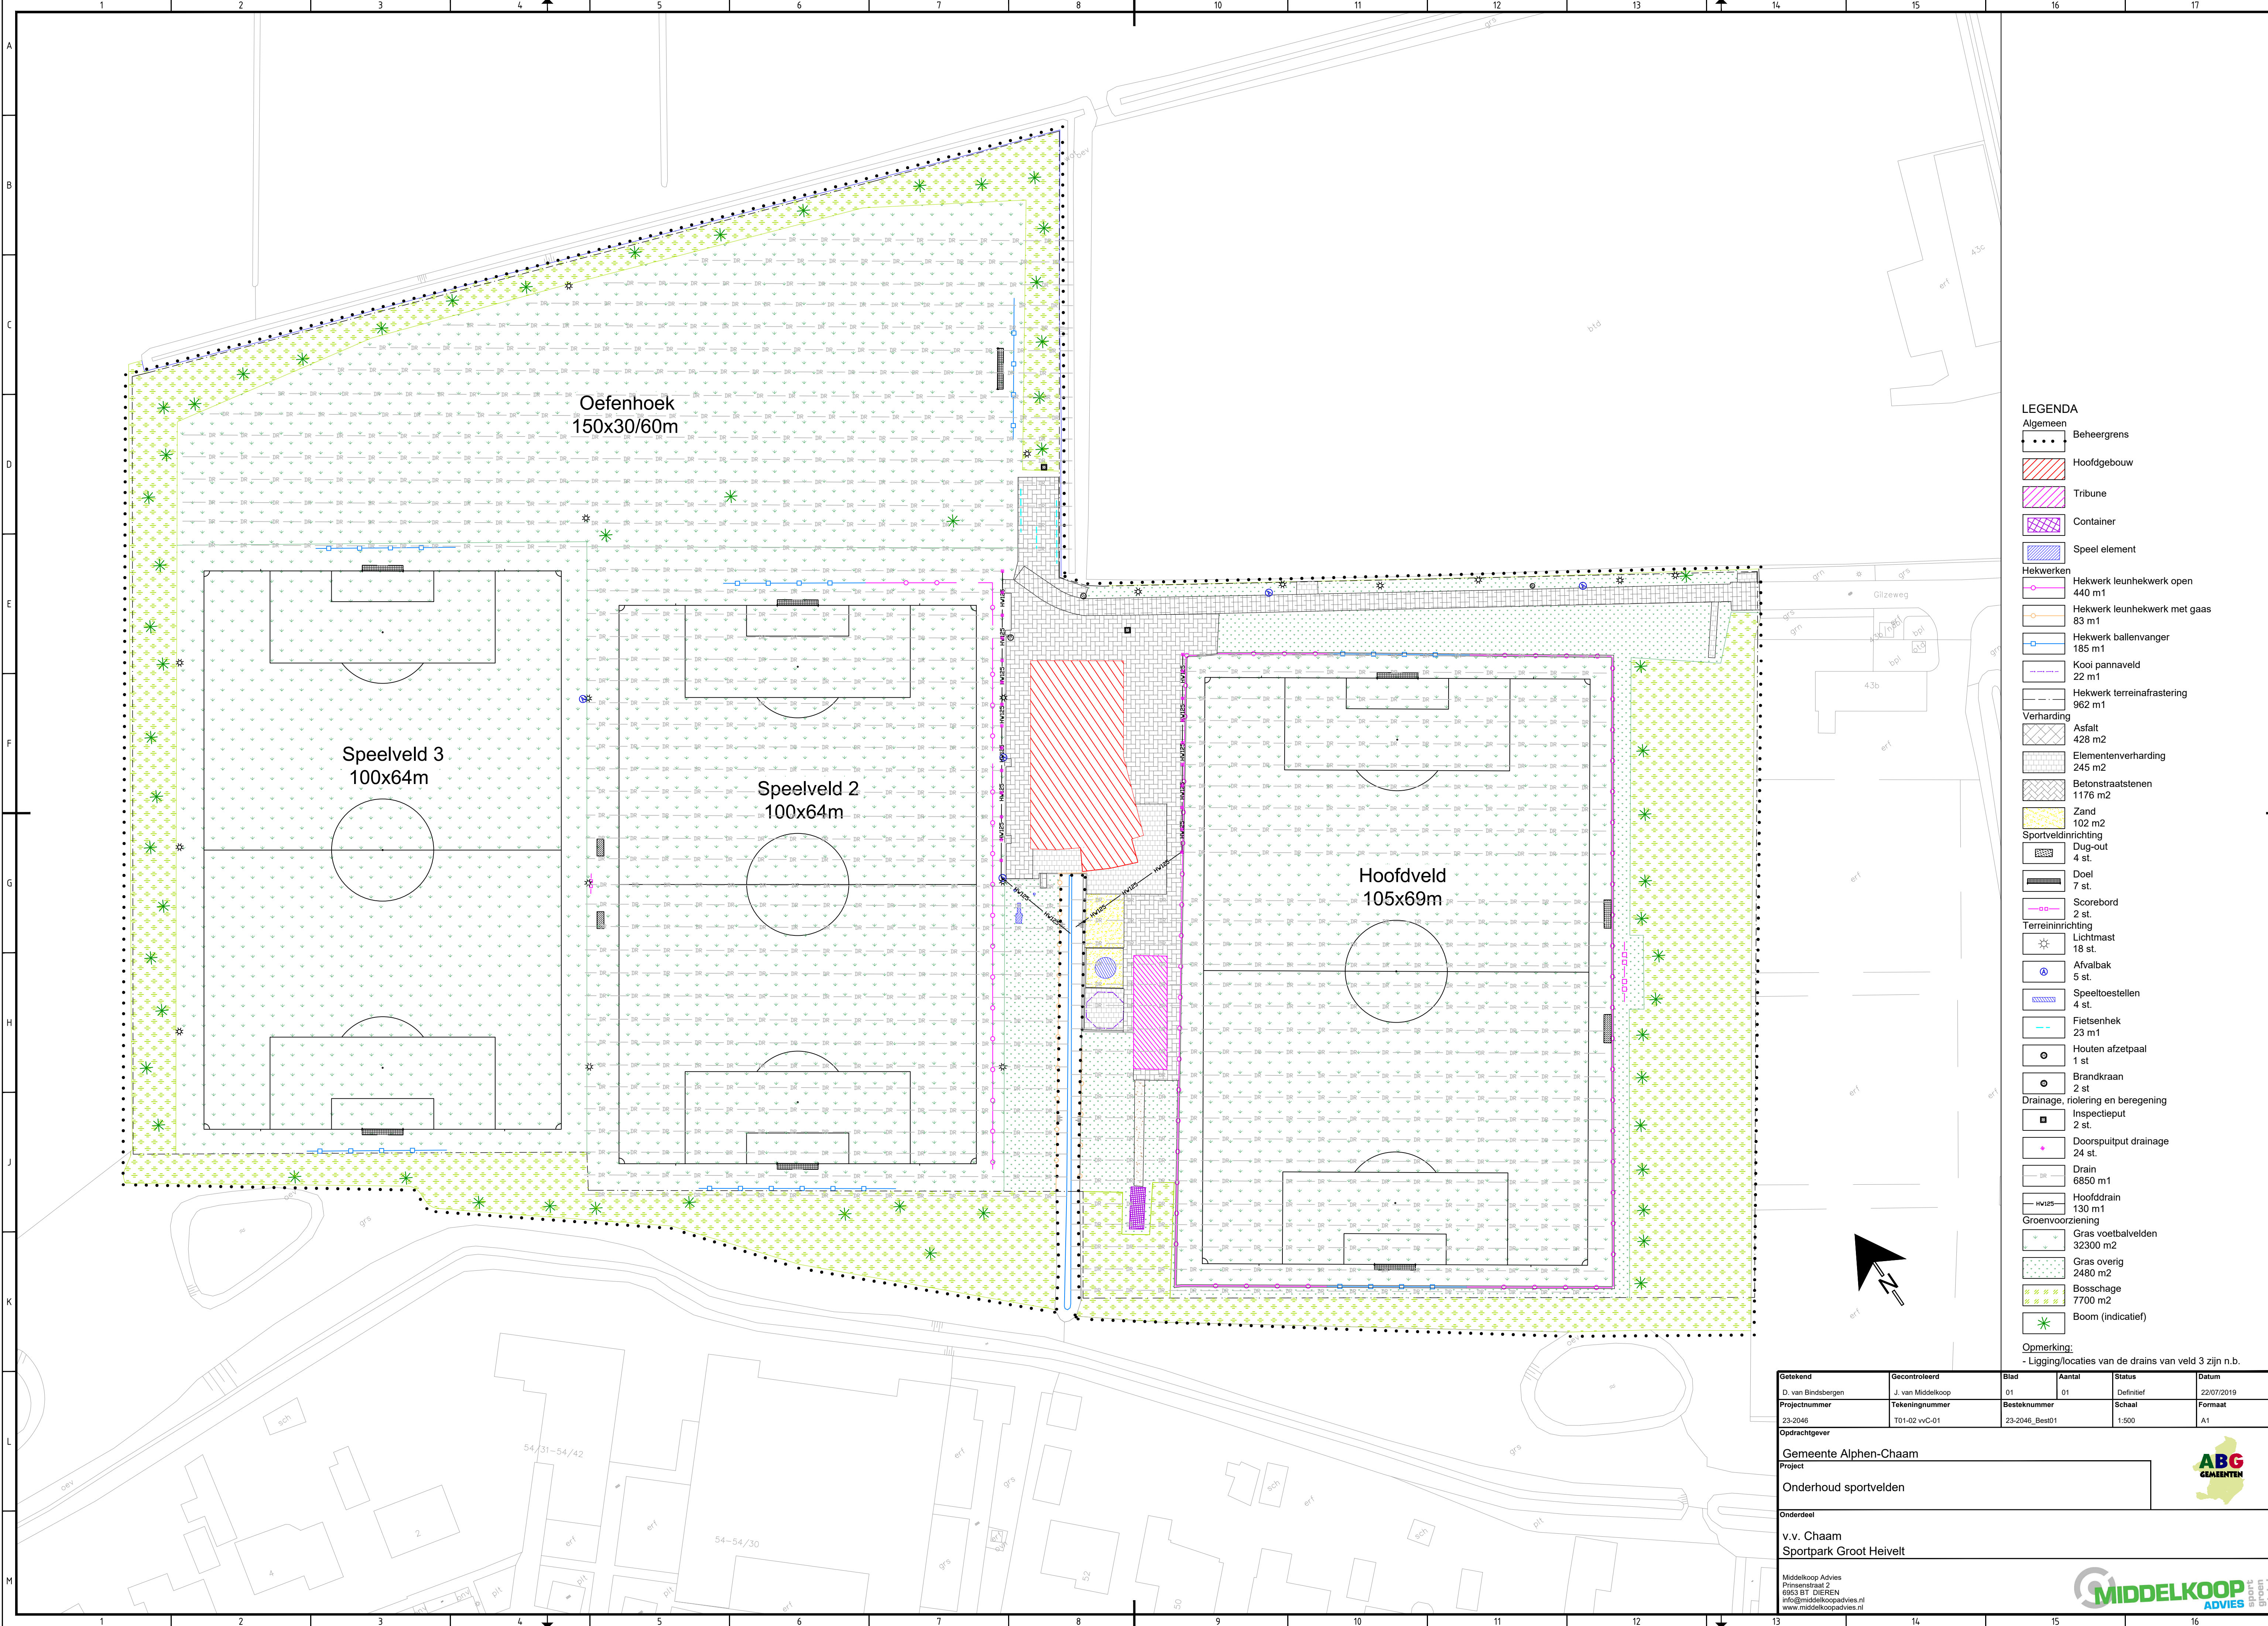

LEGENDA

Algemeen

- Beheergrens
- Hoofdgebouw
- Tribune
- Container
- Speel element

Hekwerken

- Hekwerk leunhekwerk open 440 m1
- Hekwerk leunhekwerk met gaas 83 m1
- Hekwerk ballenvanger 185 m1
- Kooi pannaveld 22 m1
- Hekwerk terreinafstering 962 m1

Verharding

- Asfalt 428 m2
- Elementenverharding 245 m2
- Betonstraatstenen 1176 m2
- Zand 102 m2

Sportveldinrichting

- Dug-out 4 st.
- Doel 7 st.
- Scorebord 2 st.
- Terreininrichting Lichtmast 18 st.
- Afvalbak 5 st.
- Speeltoestellen 4 st.
- Fietsenhek 23 m1
- Houten afzetpaal 1 st.
- Brandkraan 2 st.

Drainage, riolering en beregning


- Inspectieput 2 st.
- Doorspuitput drainage 24 st.
- Drain 6850 m1
- Hoofddrain 130 m1

Groenvoorziening

- Gras voetbalvelden 32300 m2
- Gras overig 2480 m2
- Boschage 7700 m2
- Boom (indicatief)

Opmerking:

- Ligging/locaties van de drains van veld 3 zijn n.b.

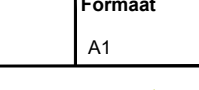Getekend	Gecontroleerd	Blad	Aantal	Status	Datum
D. van Bindsbergen	J. van Middelkoop	01	01	Definitief	22/07/2019
Projectnummer	Tekeningnummer	Besteknummer		Schaal	Formaat
23-2046	T01-02 vvc-01	23-2046_Best01		1:500	A1
Opdrachtgever					
Gemeente Alphen-Chaam					
Project					
Onderhoud sportvelden					
Onderdeel					
v.v. Chaam					
Sportpark Groot Heivelt					
Middelkoop Advies Prinsstraat 2 6953 BT DIEREN info@middelkoopadvies.nl www.middelkoopadvies.nl					

