


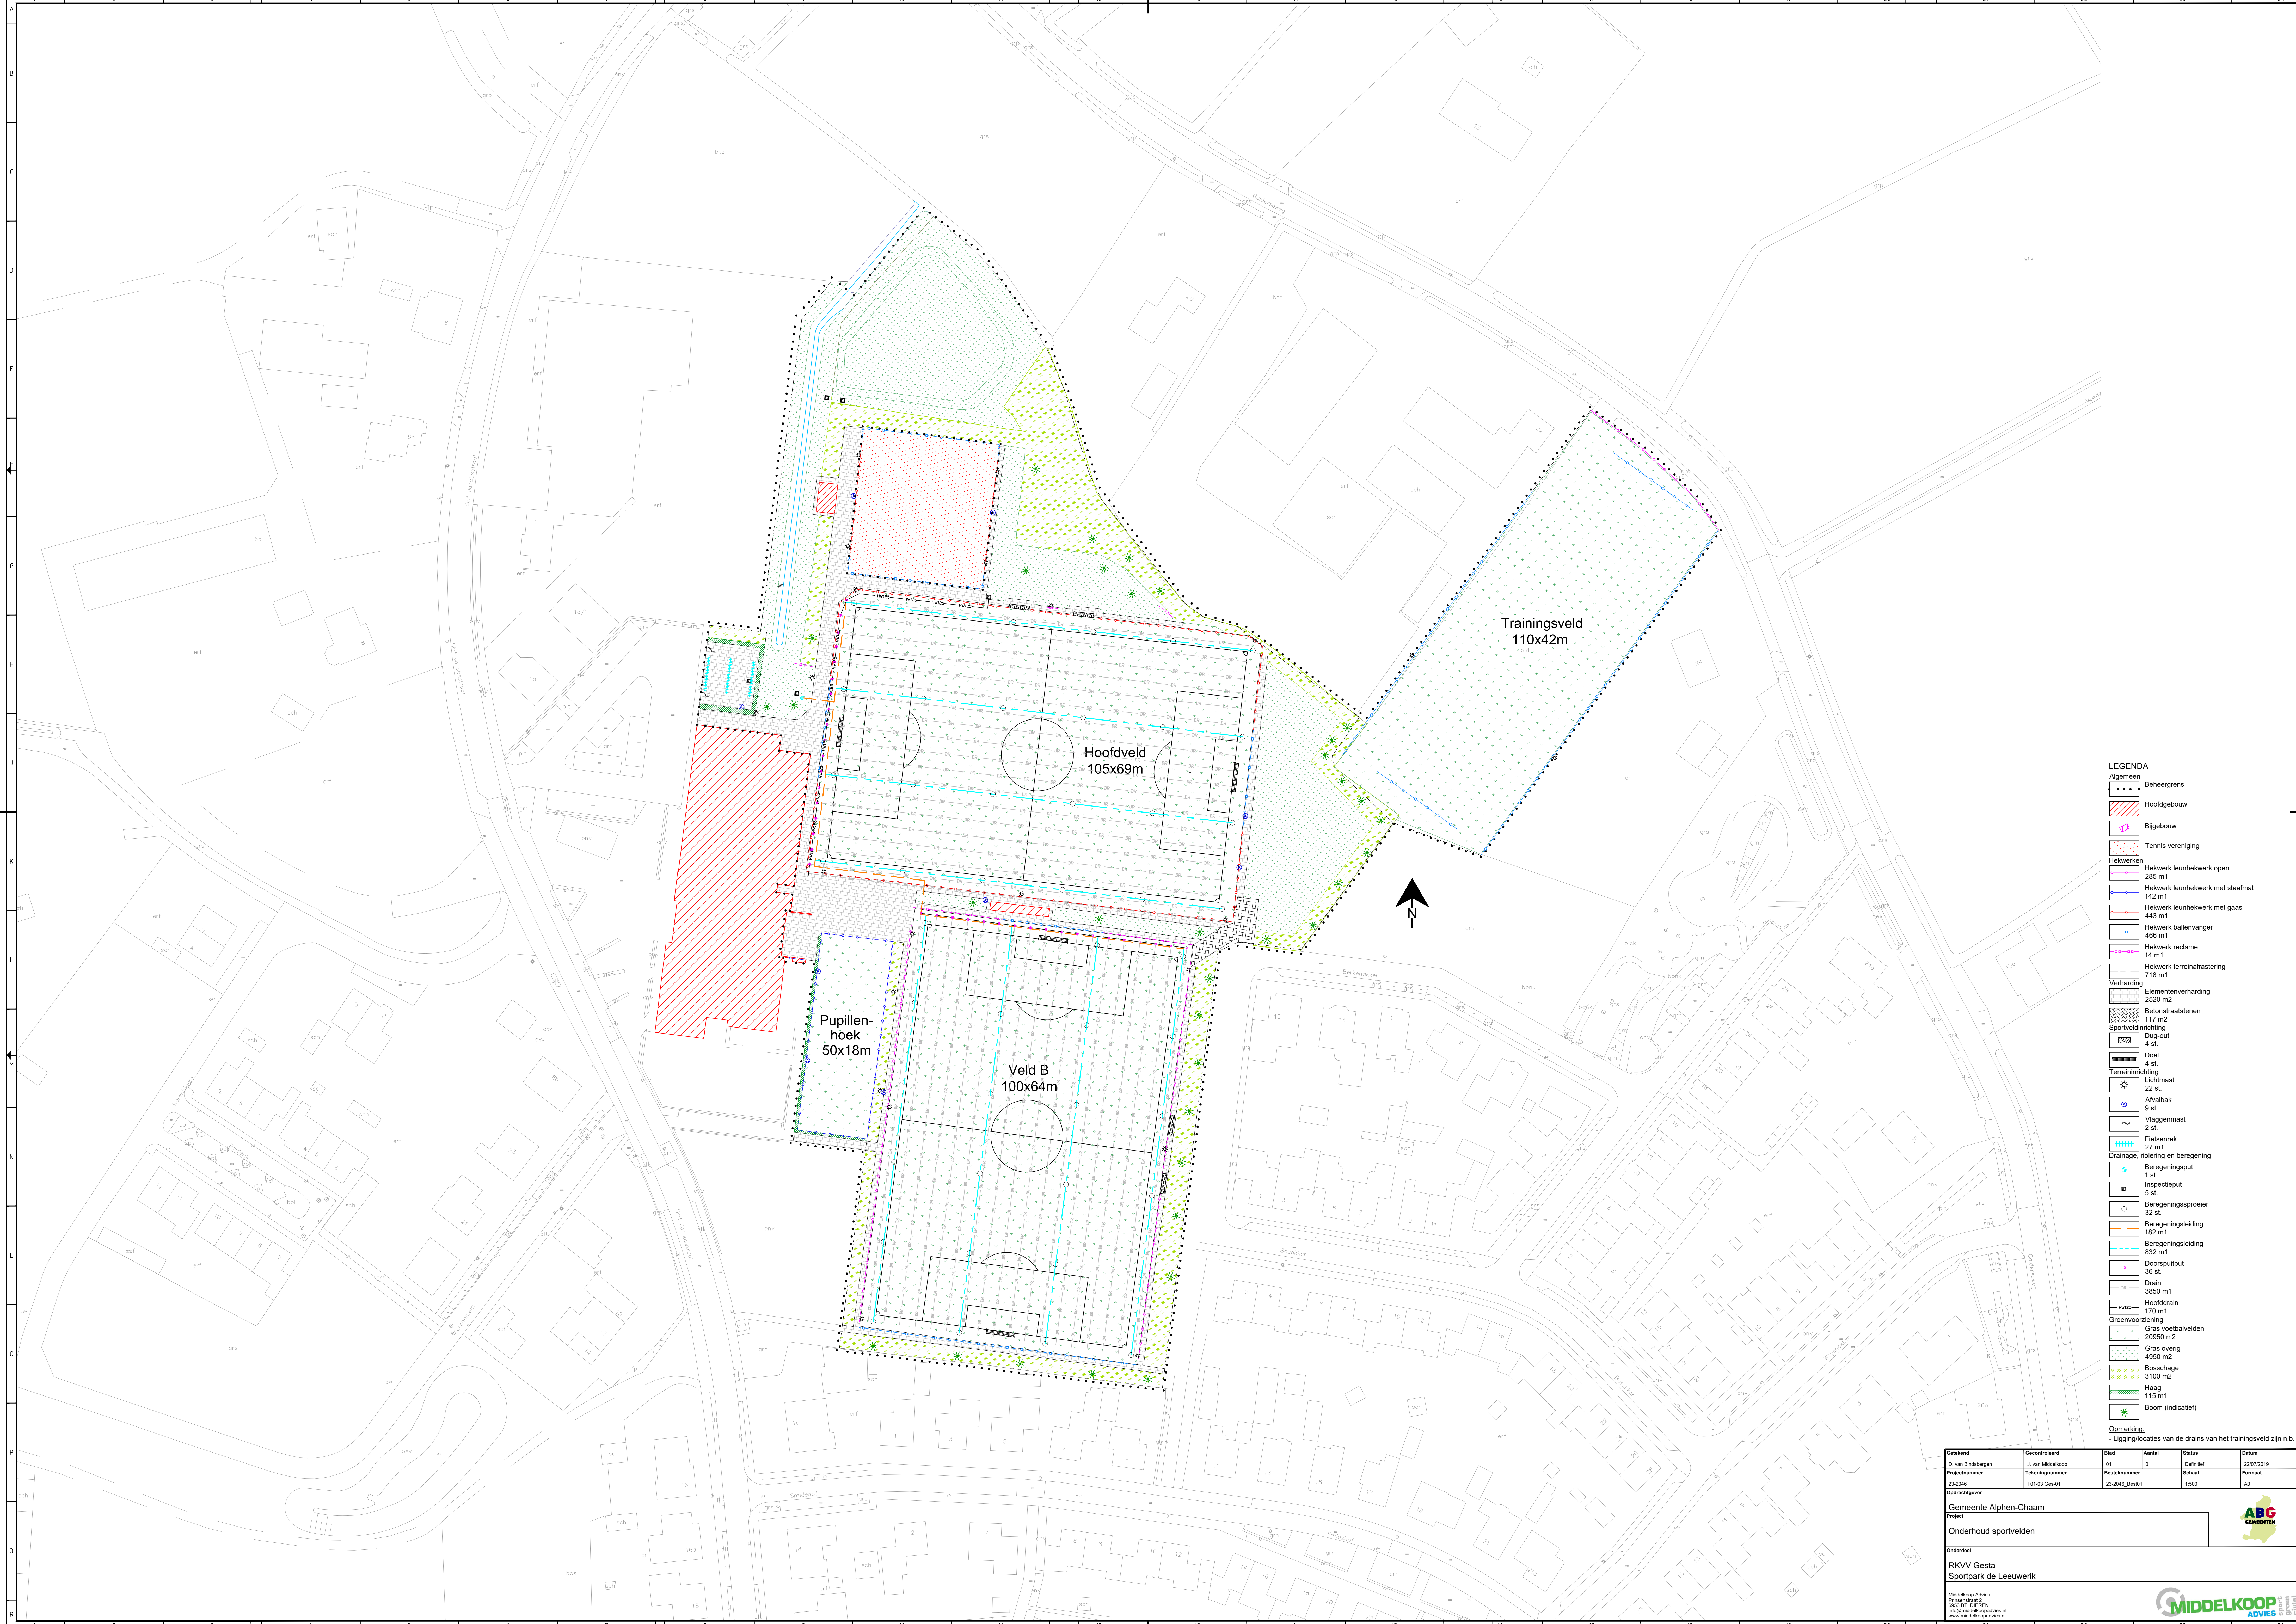

- LEGENDA**
- Algemeen**
- Beheergrens
 - Hoofdgebouw
 - Bijsgebouw
 - Tennis vereniging
- Hekwerken**
- Hekwerk leunhekwerk open 285 m
 - Hekwerk leunhekwerk met staafmat 142 m
 - Hekwerk leunhekwerk met gaas 443 m
 - Hekwerk ballenvanger 466 m
 - Hekwerk reclame 14 m
 - Hekwerk terreinfrastering 718 m
- Verharding**
- Elementenverharding 2520 m²
 - Betonstraatstenen 117 m²
- Sportverlichting**
- Dug-out 4 st.
- Doel**
- 4 st.
- Terreininrichting**
- Lichtmast 22 st.
 - Afvalbak 9 st.
 - Vlaggenmast 2 st.
 - Fietssnek 27 m
- Drainage, riolering en beregning**
- Beregeningsput 1 st.
 - Inspectieput 5 st.
 - Beregeningsproeier 32 st.
 - Beregeningsleiding 182 m
 - Beregeningsleiding 832 m
 - Doorspuitput 36 st.
 - Drain 3850 m
 - Hoofddrain 170 m
- Groenvoorziening**
- Gras voetbalvelden 20550 m²
 - Gras overig 4950 m²
 - Boschage 3100 m²
 - Haag 115 m
 - Boom (indicatief)

Opmerking:
- Ligging/locaties van de drains van het trainingsveld zijn n.b.

Onderaand	Geschiedenis	Blad	Aantal	Staat	Datum
G. van Breda	J. van Middelkoop	01	01	Definitief	2007/2019
Projectnummer	Tekeningnummer	Bestandsnummer	Schaal	Formaat	
23-2046	T01-03 Ges-01	23-2046_Best-01	1:500	A0	
Opdrachtgever					
Gemeente Alphen-Chaam					
Project					
Onderhoud sportvelden					
Onderaand					
RKVV Gesta					
Sportpark de Leeuwerik					
Middelkoop Advies					
Prinsenhof 2					
6503 BT DIJEN					
info@middelkoopadvies.nl					
www.middelkoopadvies.nl					

