


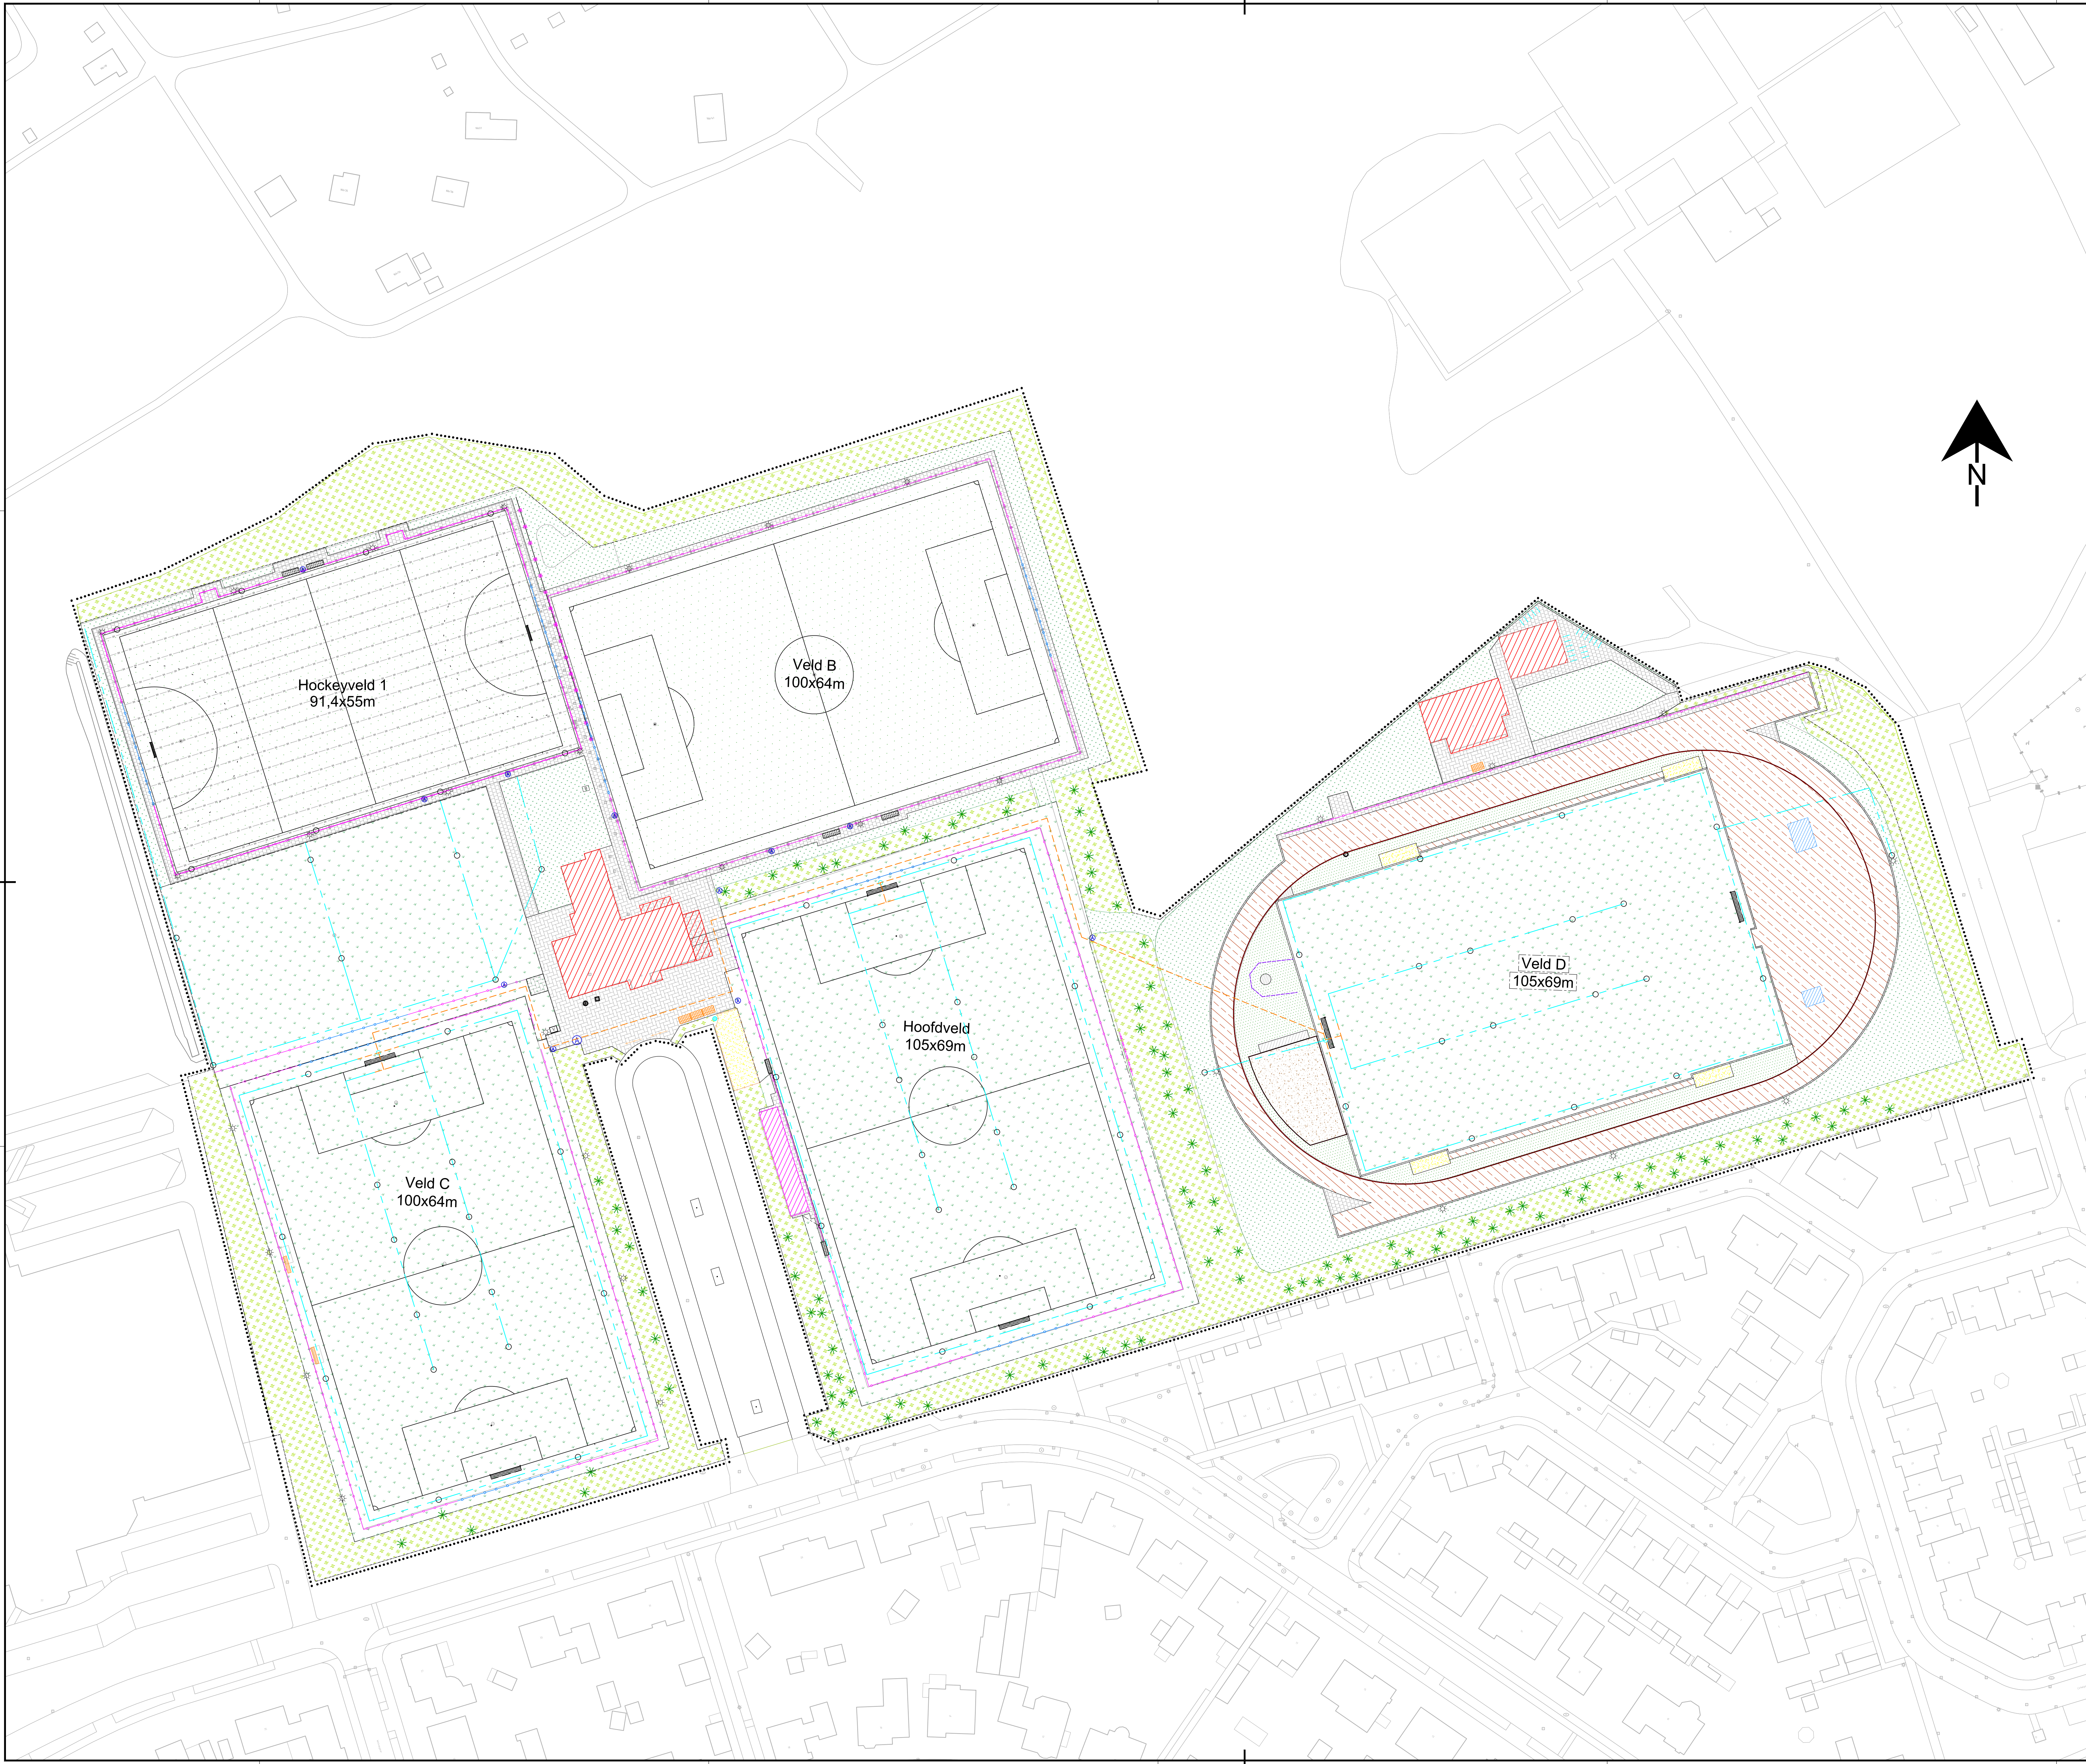

- LEGENDA
- Algemeen
- Beheergrens
 - Hoofdgebouw
 - Bijsgebouw
 - Overkapping (atletiekbaan)
- Hekwerken
- Hekwerk leunhekwerk 1330 m¹
 - Hekwerk reclame 10 m¹
 - Hekwerk staafmat 56 m¹
 - Hekwerk slagkool 1 st
 - Hekwerk ballenvanger 230 m¹
 - Hekwerk terreinraffestering 1205 m¹
- Verharding
- Elementenverharding 2220 m²
 - Betonstraatstenen 1290 m²
 - Beton 40 m²
 - Gravel 340 m²
 - Zand 226 m²
 - Kunststof sportvloer 4360 m²
 - Goot rondbaan 400 m¹
 - Houten balk 76 m¹
 - Kunstgras 14600 m²
 - Sportveldinrichting
 - Dug-out 6 st
 - Voetbaldoel 8 st
 - Hockeydoel 2 st
 - Honk honkbal 1 st
 - Terreininrichting
 - Lichtmast 30 st
 - Afvalbak 12 st
 - Brandkraan 1 st
 - Stalen paal 1 st
 - Bank 2 st
 - Banken en tafel 4 st
 - Verlichtingskast 1 st
 - Fietsenhek 20 st
 - Drainage, riolering en beregening
 - Inspectieput 1 st
 - Beregeningsput 1 st
 - Beregeningskast 1 st
 - Beregeningsproeier 67 st
 - Afsluiter 3 st
 - Drainput 85 st
 - Drains 1520 m¹
 - Beregeningsleiding 1885 m¹
 - Beregeningsleiding 350 m¹
 - Groenvoorziening
 - Gras voetbalvelden 22430 m²
 - Gras voetbal/atletiekbaan 7140 m²
 - Gras overig 5750 m²
 - Boschbechte 10340 m²
 - Boom (indicatief)

Opmerking:
- Ligginglocaties van de drains zijn n.b.

Platen in meters, teels anders versneld.
Bouwkosten in m. teels anders versneld.
Platen in meters, teels anders versneld.
Bouwkosten in m. teels anders versneld.
Aan de gegevens in de tekening kunnen geen rechten worden ontleend.
De afwijking van de tekening kan zijn door verspreiding van de gegevens.

0 5 10 15 20m

DEFINITIEF

Verre	Datum	Omschrijving	Tekenaar
001	10-10-2023	EERSTE UITGAVE	T. Joosen

OPDRACHTGEVER ABG-gemeente	OMSCHRIJVING Gloria U.C. en Gloria atletiek	PROJECTNUMMER 23-2046
PROJECT Onderhoudscontract sportvelden	ONDERDEEL Sportpark Boschoven Gemeente Baarle-Nassau	TEKENINGNUMMER T02-01

SCHAAL 1:500	TEKENAAR T. Joosen
FORMAAT A0	PROJECTLEIDER J. v.d. Cammen

Kyobys
...VOOR ingenieur (r) advies