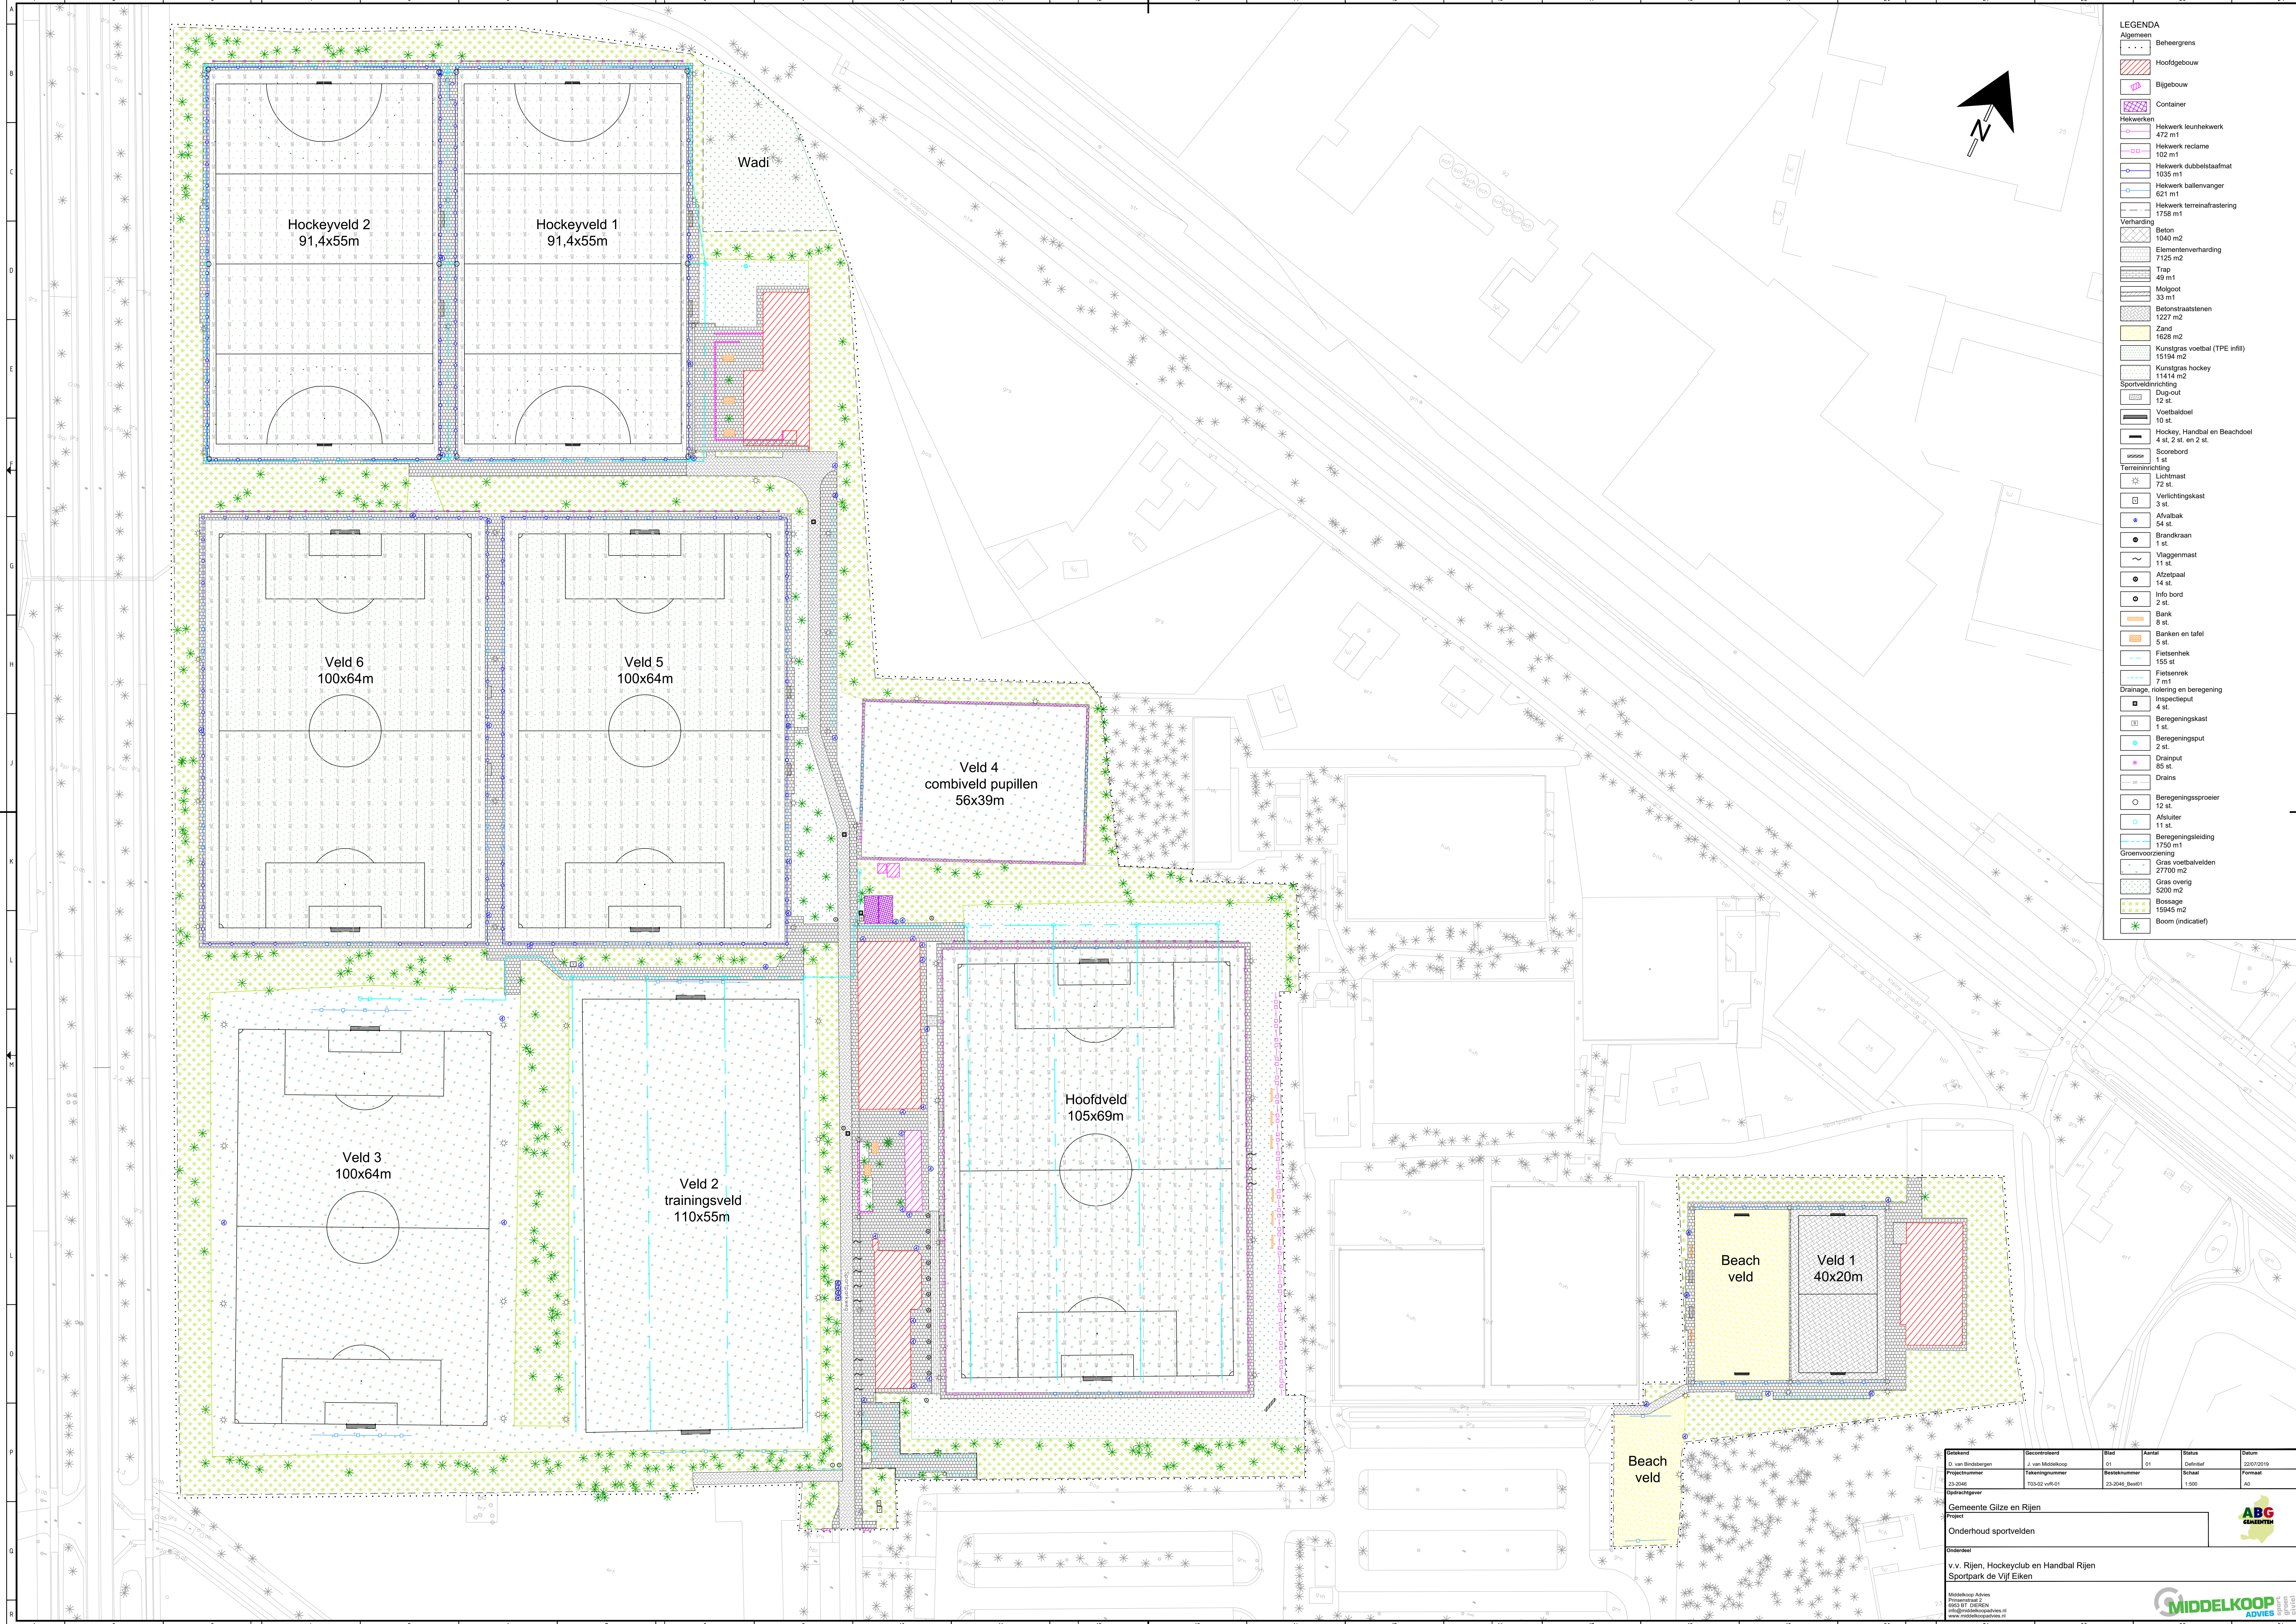


LEGENDA	
Algemeen	Beheergrens
	Hoofdgebouw
	Bijgebouw
	Container
Hekwerken	Hekwerk touwhekwerk 472 m ¹
	Hekwerk reclame 102 m ¹
	Hekwerk dubbelstaafmat 1035 m ¹
	Hekwerk ballenvanger 621 m ¹
	Hekwerk terenafrastering 1756 m ¹
Verharding	Beton 1040 m ²
	Elementenverharding 7125 m ²
	Trap 49 m ¹
	Molgoot 33 m ¹
	Betonstraatstenen 1227 m ²
	Zand 1628 m ²
	Kunstgras voetbal (TPE infill) 15194 m ²
	Kunstgras hockey 11414 m ²
Sportveldinrichting	Dug-out 12 st.
	Voetbaldoel 10 st.
	Hockey, Handbal en Beachdoel 4 st., 2 st. en 2 st.
	Scorebord 1 st.
Terraininrichting	Lichtmast 72 st.
	Verlichtingskast 3 st.
	Afvalbak 54 st.
	Brandkraan 1 st.
	Vlaggermast 11 st.
	Alzelpaal 14 st.
	Info bord 2 st.
	Bank 8 st.
	Banken en tafel 5 st.
	Fietshenk 155 st.
	Fietshenk 7 m ¹
Drainage, riolering en beregning	Inspectieput 4 st.
	Beregeningskast 1 st.
	Beregeningsput 2 st.
	Drainput 85 st.
	Drains
	Beregeningsproeier 12 st.
	Afsluiter 11 st.
	Beregeningsleiding 1750 m ¹
Groenvoorziening	Gras voetbalvelden 27700 m ²
	Gras overig 5200 m ²
	Bosage 15945 m ²
	Boom (indicatief)

Ontwerp G. van Breda Projectnummer 23-2046 Opdrachtgever Gemeente Gilze en Rijen	Gedetailleerd A. van Middelkoop Tekeningnummer T03-02 vR-01	Blad 01 Bestandsnummer 23-2046_Best01	Aantal 01 Schaal 1:500	Status Definitief	Datum 2017/2019 Formaat A0
Project Onderhoud sportvelden					
Onderaart v.v. Rijen, Hockeyclub en Handbal Rijen Sportpark de Vijf Eiken					
Middelkoop Advies Prinsensloot 2 6503 BT DIEREN info@middelkoopadvies.nl www.middelkoopadvies.nl					