


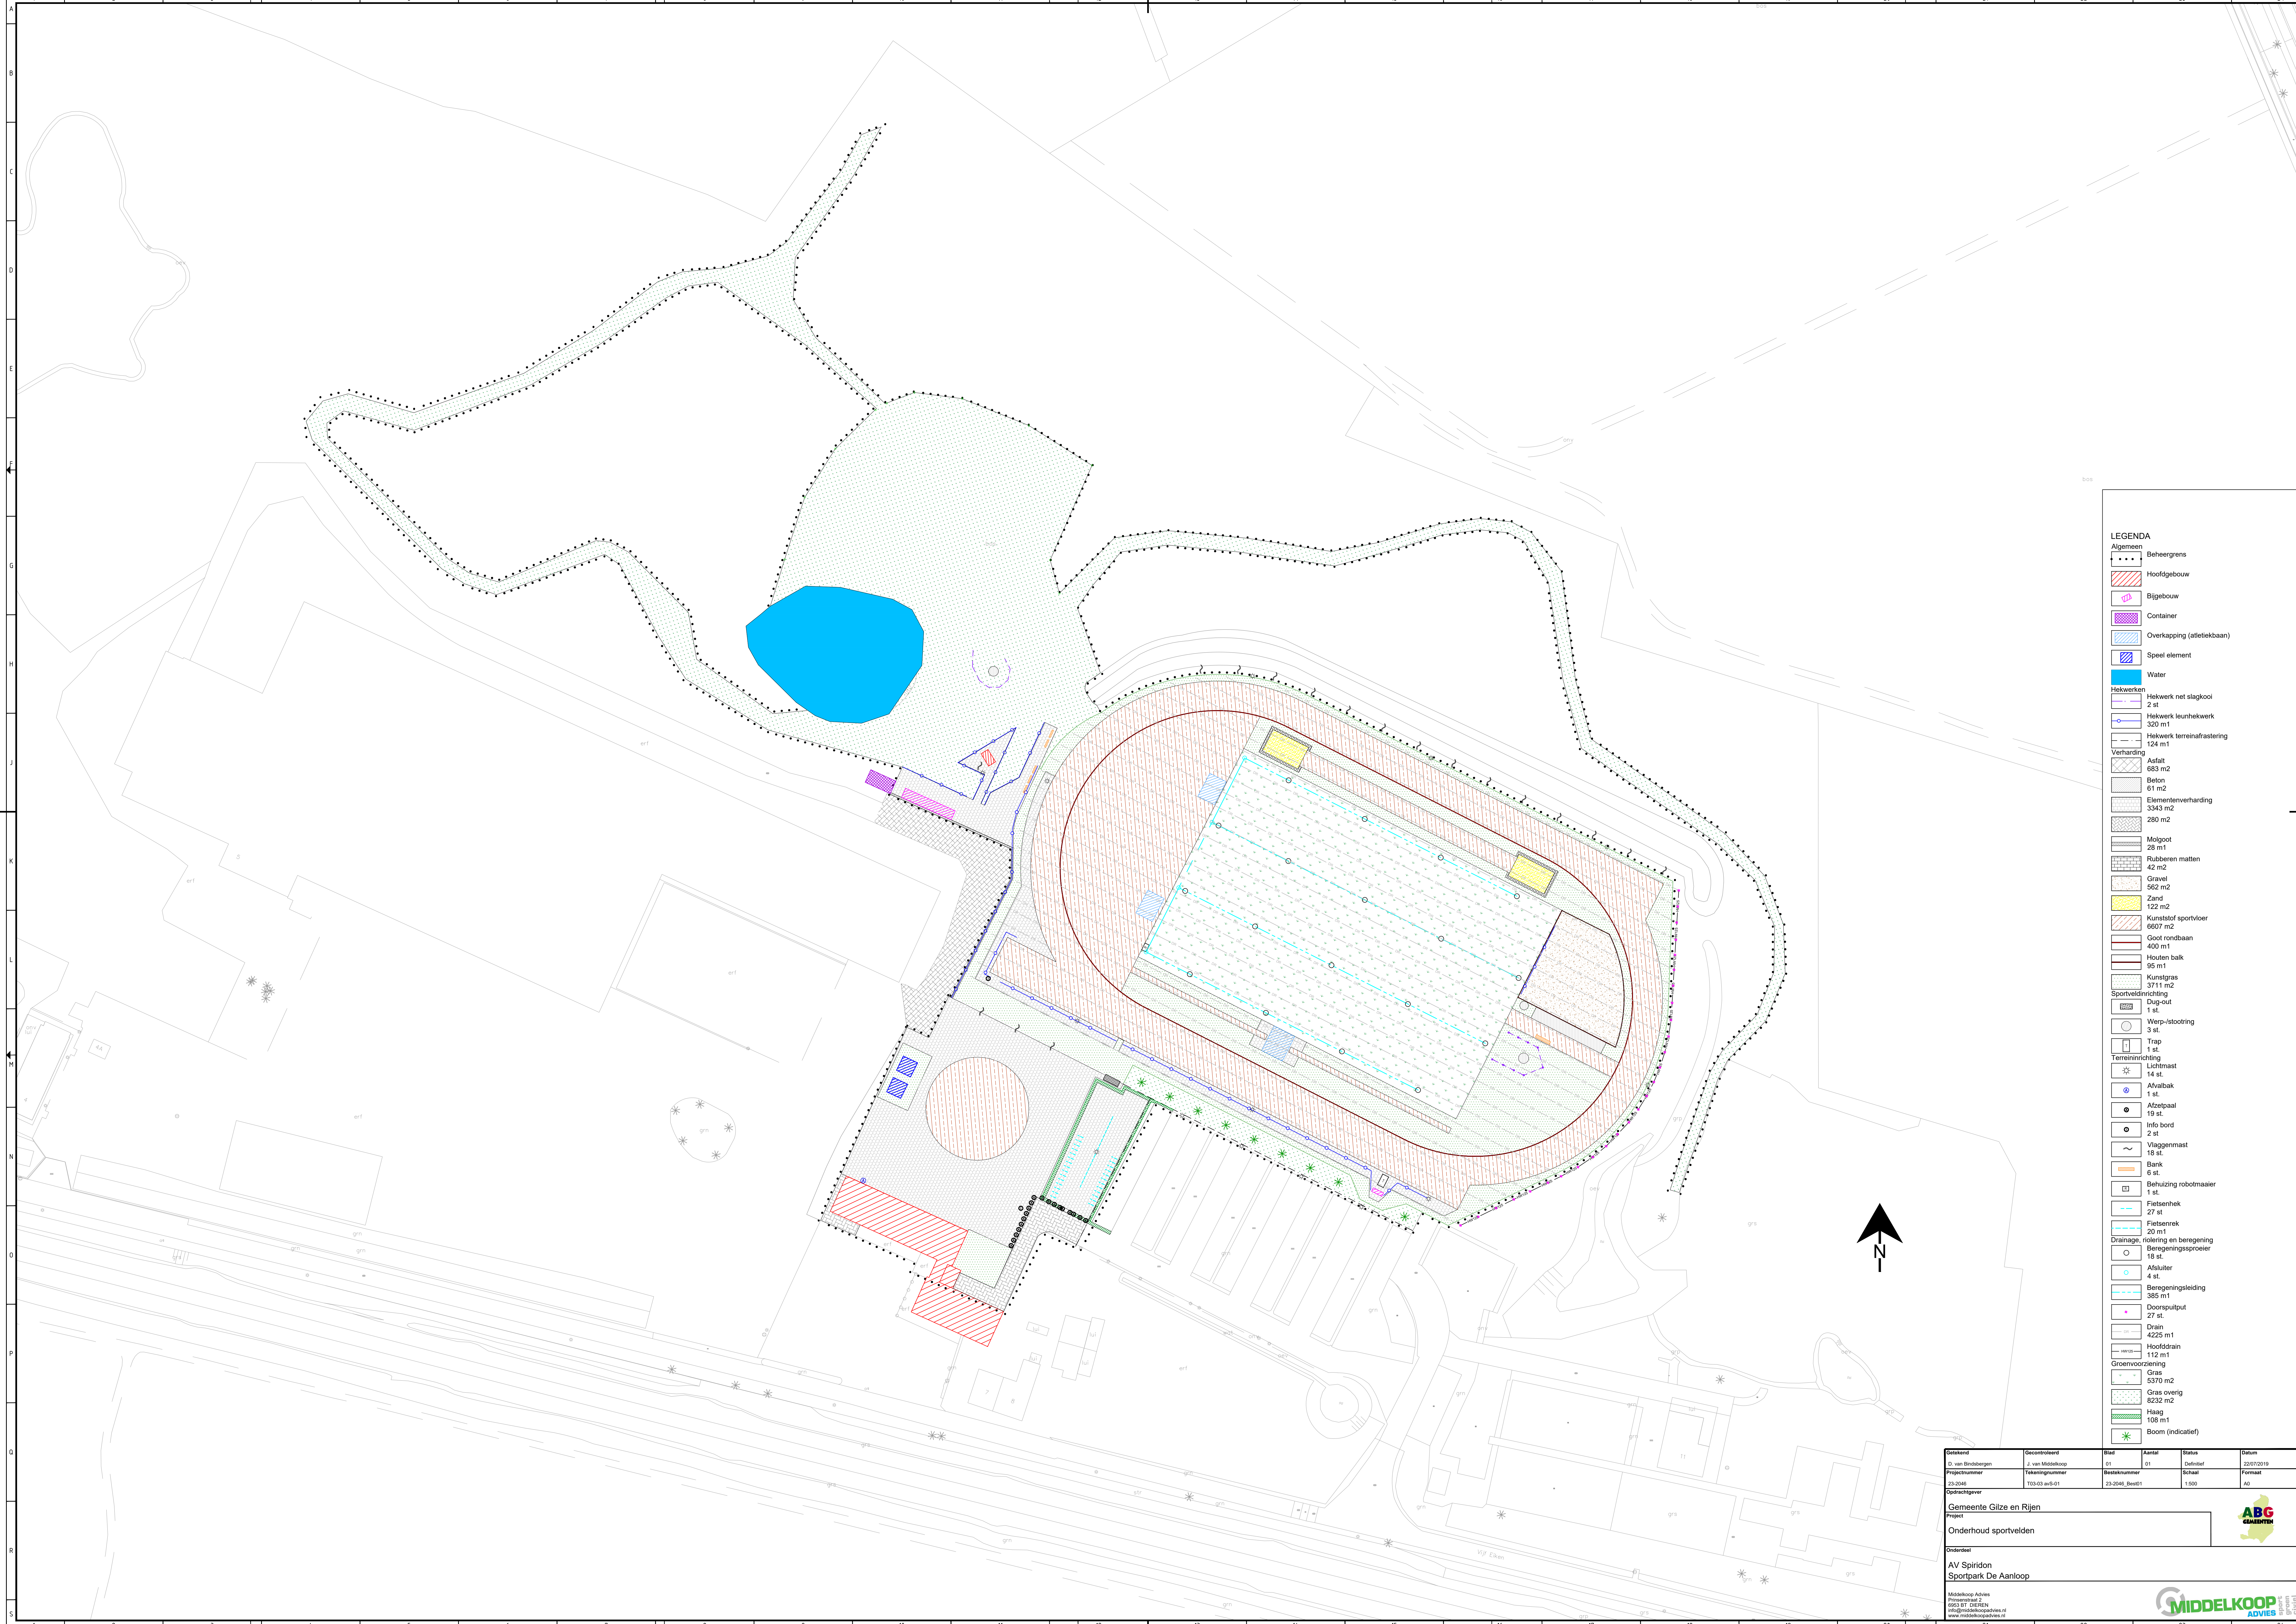

- LEGENDA**
- Algemeen**
- Beheergrens
 - Hoofdgebouw
 - Bijgebouw
 - Container
 - Overkapping (atletiekbaan)
 - Speel element
 - Water
- Hekwerken**
- Hekwerk net slagkooi
 - Hekwerk leunhekwerk
 - Hekwerk terreinafstering
- Verharding**
- Asfalt
 - Beton
 - Elementenverharding
 - Melgoot
 - Rubberen matten
 - Gravel
 - Zand
 - Kunststof sportvloer
 - Groot rondosan
 - Houten balk
 - Kunstgras
 - Sportveldinrichting
 - Dug-out
 - Werp-istooting
 - Trap
 - Terreininrichting
 - Lichtmast
 - Afvalbak
 - Afzetpaal
 - Info bord
 - Viaggenmast
 - Bank
 - Behuizing robotmaaiër
 - Fietsthek
 - Fietstrek
 - Drainage
 - rolring en beregening
 - Beregeningsproeier
 - Afsluiter
 - Beregeningsleiding
 - Doorspuitput
 - Orain
 - Hoofddrain
 - Groenvoorziening
 - Gras
 - Gras overgrijs
 - Haag
 - Boom (indicatief)

Onderdeel	Gecontroleerd	Blad	Aantal	Status	Datum
D. van Breda	J. van Breda	01	01	Definitief	22/07/2019
Projectnummer	Tekeningnummer	Besteknummer	Schaal	Formaat	
23-2046	103-03 avS-01	23-2046_Best01	1:500	A0	
Opdrachtgever					
Gemeente Gilze en Rijen					
Project					
Onderhoud sportvelden					
Onderdeel					
AV Spirdon					
Sportpark De Aanloop					
Middelkoop Advies					
Prinsengracht 2					
6503 BT DIEREN					
adv@middelkoopadvies.nl					
www.middelkoopadvies.nl					

