

- Algemene ruimten
- Amstelveen Sport
- De Akker
- De Horizon
- De Kleine Wereld
- Technische ruimten
- Verkeersruimte

INSTALLATIE

A 0.01
CONKAMER
10m² / 11p
BC1

voor opbouw buitenwanden, vloeren en daken; zie teksten plattegrond / gevels / doorsneden

uitgangspunten m.b.t. energiezuinigheid (zie ook rapportage LBP)

- vloeren:	$R_e \geq 5,0 \text{ m}^2\text{K/W}$
- gevels:	$R_e \geq 4,7 \text{ m}^2\text{K/W}$
- daken:	$R_e \geq 6,3 \text{ m}^2\text{K/W}$ met een minimum van $4,7 \text{ m}^2\text{K/W}$
- kozijn i.o.m. beglazing:	$U \leq 1,4 \text{ W/m}^2\text{K}$
- nV10 waarde buitenschil:	$0,42 \leq \text{dm}3/s.m^2$

vluchtroute-aanduiding, noodverlichting en installatieonderdelen conform vigerende NEN-normen

 [vrijblijvende begeleiding, transparant verlicht](#)

inbouw brandslanghaspelkast i.c.m. handblusser incl. vermelding slanglengte
handbrandmelder integreren in kast

WBDO **30** --- scheidingsoonstruc-tie met een weerstand tegen branddoorslag en brandoverslag (WBDO) van ten minste 30 minuten.

WBDO
30 = scheidsconstructie met een weerstand tegen branddoorslag en brandoverslag (WBDO) van ten minste 30 minuten en weerstand tegen rookdoorgang R200 conform NEN 6075.

van ten minste 30 minuten en weerstand tegen rookdoorgang Ra conform NEN 6075.

30 min. brandwerend

30 min. brandwerend zelfsluitend

deuren voorzien van paniekbeslag, alle buitendeuren dienen van binnenuit geopend te kunnen worden zonder gebruik te maken van losse voorwerpen

 rookmeider
 noodverlichting

 brandmeldcentrale
bereikbaarheid en bluswatervoorziening i.o.m. brandweer te bepalen

de op tekening aangegeven symbolen geven geen exacte aantallen en posities aan, maar vertegenwoordigen in een aantal gevallen slechts de functionele eis.

de hoofddraagconstructie heeft een brandwerendheid van 30 minuten m.b.t. bezwijken (zie ook documenten constructeur & brandveiligheidsadviseur)

voor posities brandwerende bekleding: zie documenten constructeur & brandveiligheidsadviseur
let op: niet overal in model / tekeningen van RoosRos opgenomen

trappen en balustrades:

- bovenzijde balustrades en hekken: minimaal 1000mm+ bk vloer
- horizontale afstand tussen de vloerrand en de balustrade < 50mm
- tot een hoogte van 700mm+ vloer: breedte openingen < 100mm
- tussen de 200 en 700mm+ vloer: geen opstapmogelijkheden

vrije doorgang en toegankelijkheid:
 - alle doorgangen dienen een vrije doorgang te hebben van ten minste 850 mm breed en 2300mm
 - dorpels max 20mm boven bk afgewerkte vloer en of aangrenzend maaiveld

inbraakwerendheid:

- alle deuren, ramen en kozijnen en daarmee gelijk te stellen onderdelen (incl. totale H&S-werk) in
uitwendige scheidingsoverbouw die volgens NEN 5087 bereikbaar zijn voor inbraak, dienen con
NEN 5096 een inbraakwerendheid te bezitten die voldoet aan inbraakwerendheidsklasse II (** ca


overig:

- de op tekening aangegeven m^2 zijn afgeronde getallen en zijn niet geschikt voor calculatie
- dilataties volgens opgave leveranciers
- t.p.v. al het exterieur (buiten) staal wat wordt gekoppeld aan het "binnenstaal" een isolator toevoegen
- o.e.a. vops op leverancier / constructeur

- Overlig milieudoel van opz. revideren / constructie
- in alle schachten stalen roostervloer openen
- muisdichte roosters (posities i.o.m. architect te bepalen)

* voor bouwbesluitberekeningen: zie rapportage LBP

- voor constructieve gegevens: zie tek. / berekeningen WSP
- voor installatie gegevens: zie tek. / berekeningen Fore Installatie
- voor brandveiligheid: zie rapporten LBP
- voor bouwysische randvoorwaarden: zie rapportage / tekening LBP

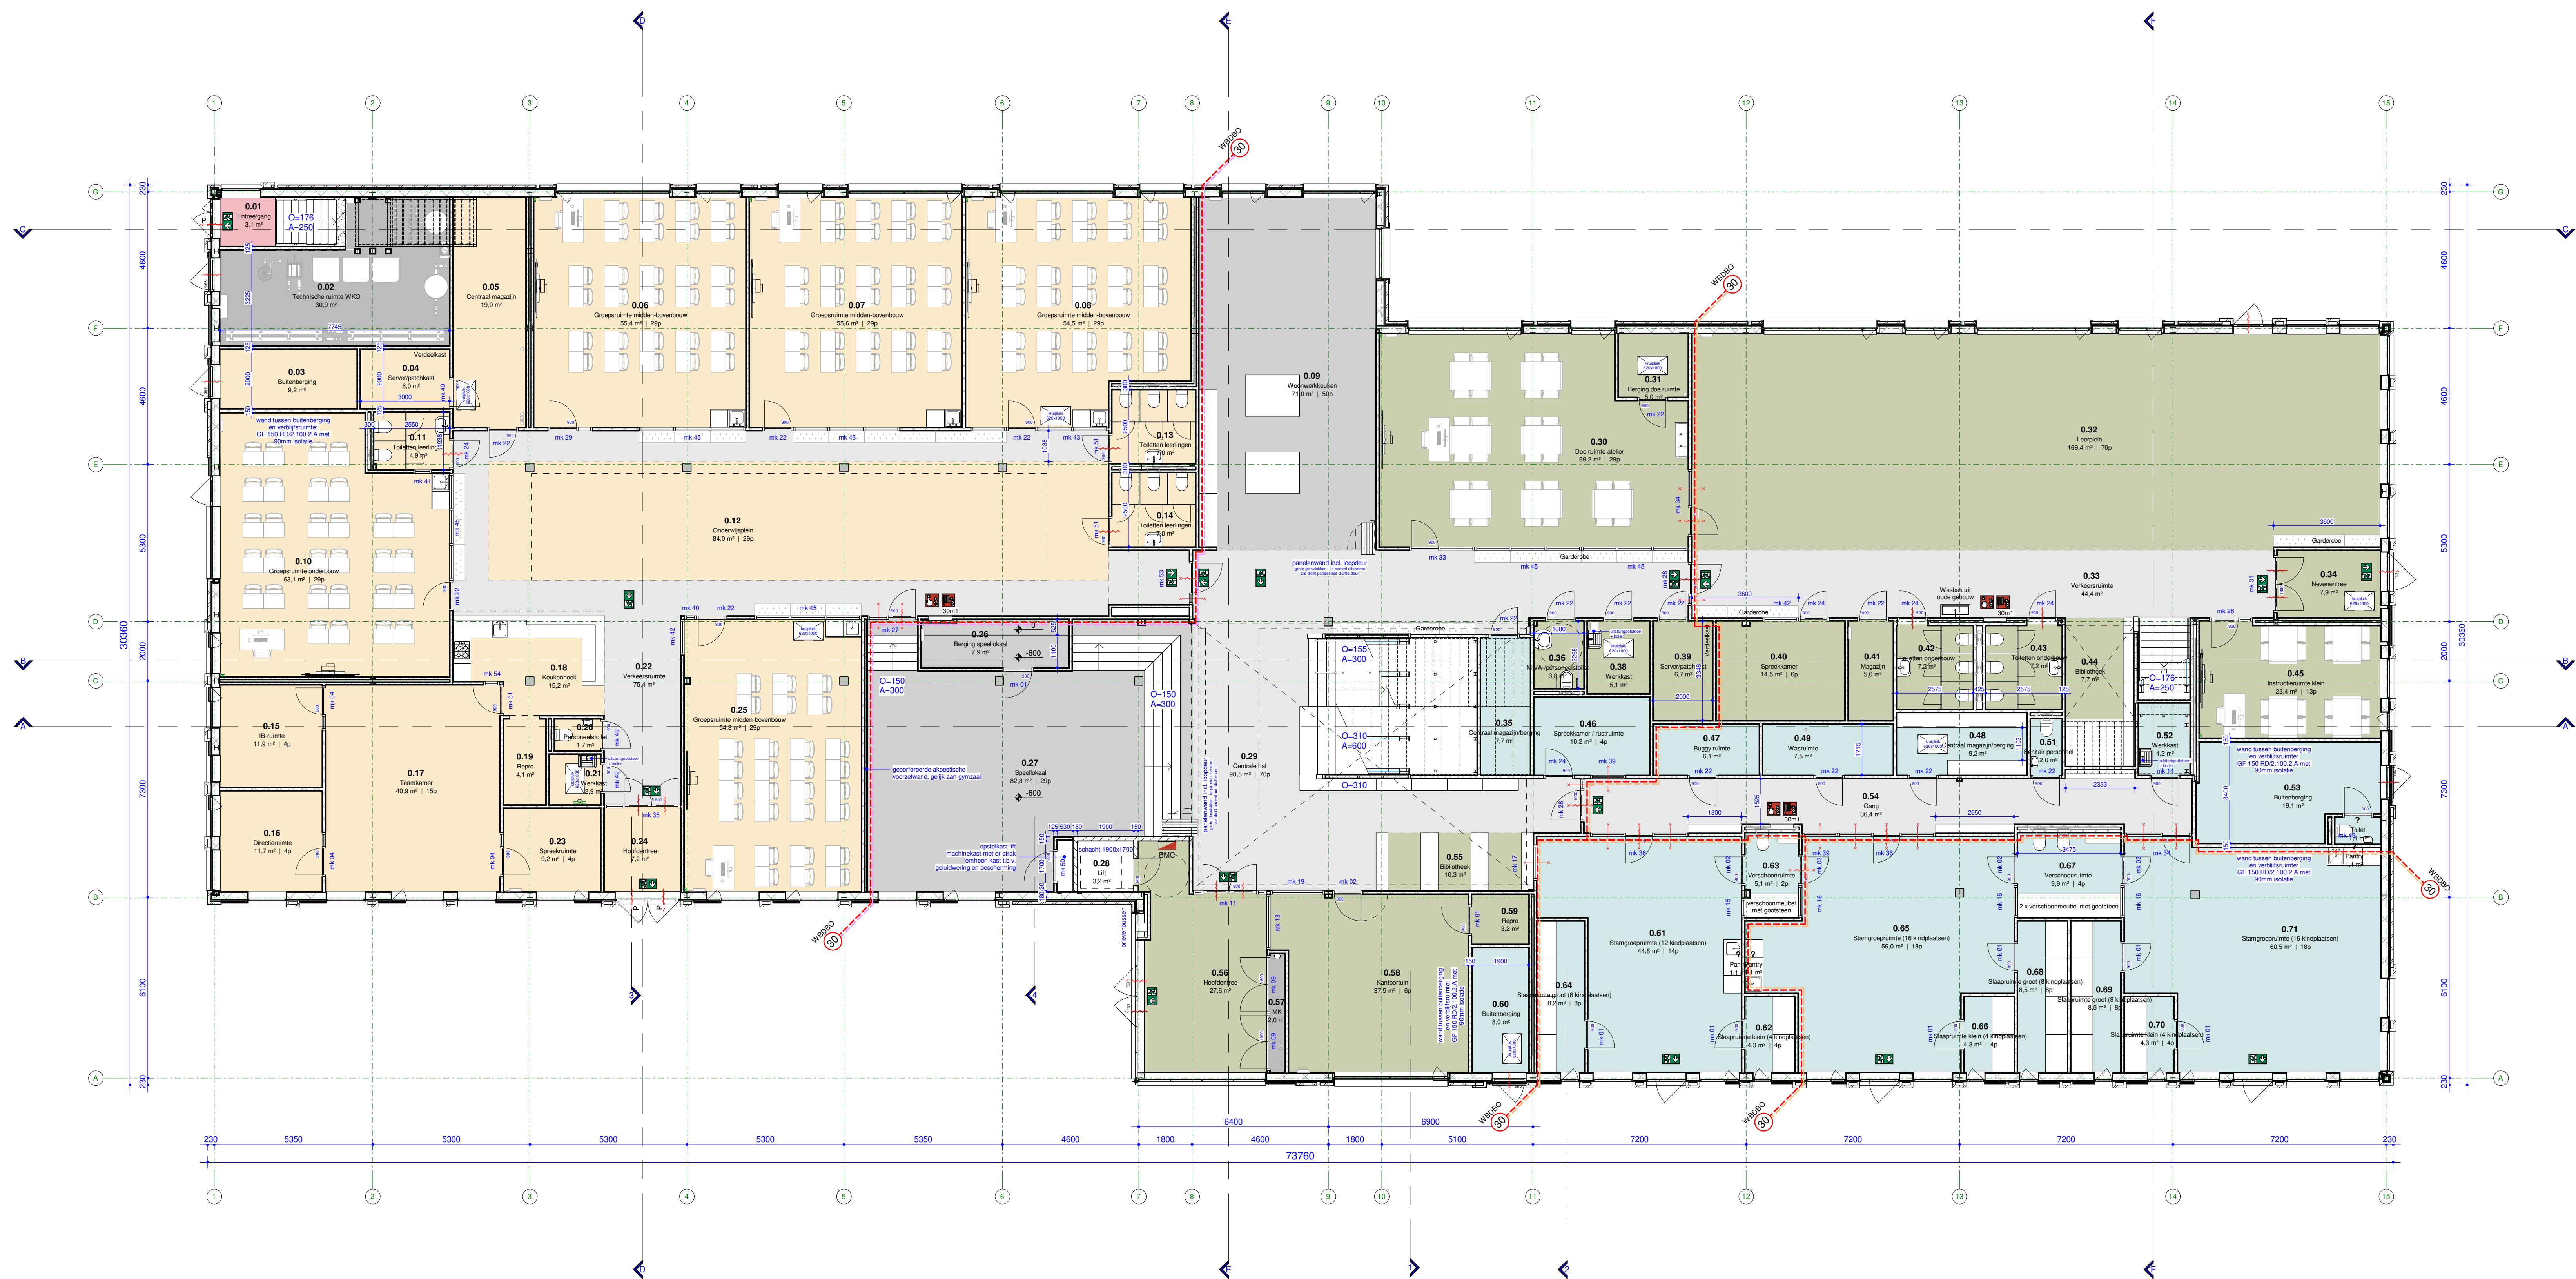

visualisatie ter illustratie, geveltekening is leidend

: gewijzigd
25.04.2022: datum

Scholencomplex Landtong Amstelveen: project
Landtong 8, 10 en 12, Amstelveen: adresgegevens
Gemeente Amstelveen: opdrachtgever

Plattegrond Begane Grond: onderdeel
1 : 100: schaal

4587-TO-100: project- en tekeningnummer
Technisch Ontwerp: projectfase

F. (Frans) van Heemst: projectmanager
H.S. (Harwin) Meerkerk: getekend

RoosRos Architecten
L.J. Costerstraat 2 | 3261 LH
Oud-Beijerland

0186 69 15 80
info@roosros.nl

BOOSBO

DEFINITIEF

CIROOSROS
ARCHITECTEN