


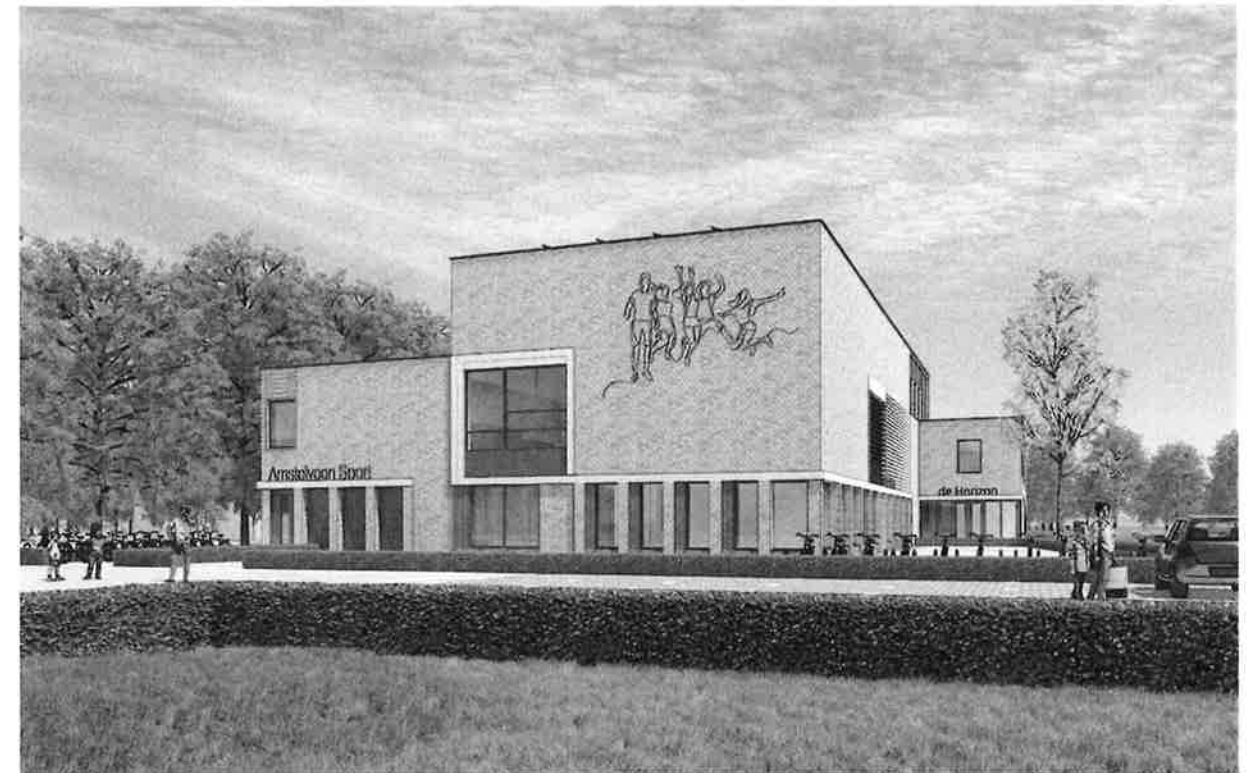

visualisatie ter illustratie. geveltekening is leidend

: gewijzigd

25.04.2022: datum

Scholencomplex Landtong Amstelveen: project

Landtong 8, 10 en 12, Amstelveen: adresgegevens

Gemeente Amstelveen: opdrachtgever

Materialen en kleuren: onderdeel

: schaal

4587-TO-600: project- en tekeningnummer

Technisch Ontwerp: projectfase

F. (Frans) van Heemst: projectmanager

R. (Roel) Kusters: getekend

RoosRos Architecten

L.J. Costersstraat 2 | 3261 LH

Oud-Beijerland

0186 69 15 80

info@roosros.nl

www.roosros.nl

DEFINITIEF

ROOSROS

ARCHITECTEN

OVERZICHT MATERIALEN EN KLEUREN

Project:	Nieuwbouw Scholencomplex Landtong	4587-TO-600	Fase: Technisch Ontwerp
Plaats:	Amstelveen		Laatst gewijzigd: 25-04-2022
Opdrachtgever:	Gemeente Amstelveen		Projectteam RoosRos: Martijn van Leeuwen, Roel Kusters, Frans van Heemst, Harwin Meerkerk, Gerardo van Meerkerk
Projectnummer:	4587		note:

Code	Onderdeel / omschrijving	Materiaal	Fabrikant	Type / serie	Kleur / code	Opmerking
EX	EXTERIEUR					
EX.01	Gevelmetselwerk	Clickbrick	Wienerberger	Clickbrick Pure	Marziale HV	
EX.02	Gevelmetselwerk verspringend	Clickbrick	Wienerberger	Clickbrick Pure	Marziale HV	Schijnvoegen tegen elkaar aan
EX.03	Verticale houten geveldelen	Western Red Cedar latten, hergebruikt van raadhuis			Geschaapt en behandeld met Sansin Enviro Stain Woodsealer, kleur 280802-06 (vergrijsd) Wit (1)	Bevestigt op kozijnprofiel met blindklinkmoeren
EX.04	Luifels en kaders om ramen	Composietsteen	Holonite		Rhone Exclusief	
EX.05	Metselwerk onder kozijnen Begane Grond	Clickbrick	Wienerberger	Clickbrick Pure	Advanced Brass	
EX.06	Paneel boven kozijnen	Rockpanel		Metals	RAL 7022 - Ombergrijs	
EX.07	Roosters t.b.v. toevoer LBK	Aluminium		Ducogrille Classic	Geanodiseerd - kleur n.t.b.	
EX.08	Waterslagen Begane Grond	Aluminium			Geanodiseerd C32	
EX.09	Dakrand	Aluminium			Zink naturel	Blind bevestigt met haak-bevestiging
EX.10	HWA in gevel	Aluminium	BMT	Combi HWA afvoer en spuwer	Buitenzijde ncs s7500-n, binnenzijde RAL 9016	
EX.11	Sheddak	Aluminium	Velux	Modulaire lichtstraat - Sheddak 25-90°	Natura Bruingrijs (23)	
EX.12	Buitendorpel deur	Kunststeen	Holonite	Buitendeurdeurpel	RAL 7022 - Ombergrijs	
EX.13	Lamellen raam sporthal	Aluminium	Duco	DucoSun Cubic Unifit - Lamel Cubic 100 h.o.h. 260	RAL 7006 - Beigegrijs	
EX.14	Belettering gevel				RAL 7006 - Beigegrijs	
EX.15	Gevellogo				RAL 7022 - Ombergrijs	
EX.16	Paneel postkasten	Rockpanel		Colours	RAL 7022 - Ombergrijs	
EX.17	Postkasten	Zincorplaat	Oostwoud	ROC / ROW / ROX	RAL 7022 - Ombergrijs	
EX.17	Belpaneel hoofdentree				RAL 7022 - Ombergrijs	
EX.18	Belpaneel Akker / Amstelveen Sport				RAL 7047 - Telegrijs	
GK	GEVELKOZIJNEN					
GK.01	Gevelkozijnen	Aluminium	Kawneer	RT 72 Reflex	Geanodiseerd C33	
GK.02	Draaiende delen (deuren en ramen)	Aluminium	Kawneer	RT 72 Reflex	Geanodiseerd C33	
GK.03	Draaiende delen (dicht paneel)	Aluminium	Kawneer	RT 72 Reflex	Geanodiseerd C33	
GK.04	Zonwering - screenbak t.p.v. holonite kader	Aluminium			RAL 7047 - Telegrijs	
GK.05	Zonwering - doek	Glasvezeldoek	Schellekens	Satiné 5500	0706 Lichtgrijs / Brons	
GK.06	Zonwering sporthal - lamellen	Aluminium	Duco	DucoSun Cubic Unifit - Lamel Cubic 100 h.o.h. 260	RAL 7022 - Ombergrijs	
GK.07	Verduistering sporthal binnenzijde	Glasvezeldoek	Schellekens	Satiné 21154 100% Blackoutscreen	0101 Grey	
GK.08	Zonwering - geleiders	Aluminium			Geanodiseerd C33	
GK.09	Zonwering - screenbak t.p.v. Rockpanel paneel	Aluminium			RAL 7006 - Beigegrijs	
GK.10	Dubbele deur installatieruimte dak	Aluminium	Kawneer	RT 72 Reflex	Kozijn: Geanodiseerd C33, Deur: RAL 7006	
GK.11	Deuren bekleed met EX.03	Aluminium	Kawneer	RT 72 Reflex	Kozijn en deur RAL 7022 - Ombergrijs	
V	VLOEREN interieur					
V.01	Verkeersruimtes	PVC	Hamat	903 Concrete	3012	
V.02	Lokalen en leerpleinen	PVC	Hamat	905 Premium	5020	
V.03	Kantoren De Akker	Tapijttegels	Leoxx	Area Bigloop TT	704 - grijs	
V.04	Kantoortuin de Horizon	Tapijttegels	Leoxx	Soli TT	930 - grijs	
V.05	Sanitaire ruimtes en kleedruimtes	Gietvloer	Herculan	SL 470 Deco + coating met polyamidekorrels	NCS S4500-N - Grijs	Incl. holplint 80mm
V.06	Gymzaal	Sportvloer	Herculan	Full Circle	RAL 1019 - Grijsbruin	Bestaande sportvloer hergebruiken
V.07	Schoonloopmat (in tochtsluizen)	Polyamide	Hamat	579 PORTAL	051 Antraciet	
V.08	Buitenberging/installatieruimtes	Betoncoating	Sigmafloor	Aqua 2K EP Satin	Transparant	
V.09	Zitgedeelte tribunetrap	Essen, blank gelakt				

OVERZICHT MATERIALEN EN KLEUREN

Project:		Nieuwbouw Scholencomplex Landtong		4587-TO-600		Fase: Technisch Ontwerp	
Plaats:		Amstelveen				Laatst gewijzigd: 25-04-2022	
Opdrachtgever:		Gemeente Amstelveen				Projectteam RoosRos: Martijn van Leeuwen, Roel Kusters, Frans van Heemst, Harwin Meerkerk, Gerardo van Meerkerk	
Projectnummer:		4587				note:	

Code	Onderdeel / omschrijving	Materiaal	Fabrikant	Type / serie	Kleur / code	Opmerking
V.10	Trapafwerking	Beton				Met antislip profilering
V.11	Trappen centrale hal en speellokaal	Norament	Nora	Arago	5177 - Grijs	Trapprofiel toepassen
V.12	Schraaprooster					
V.13	Borstelmat		Hamat			
V.14	Verschoonruimtes	Gietvloer	Herculan	SL 470 Deco + coating met polyamidekorrels	RAL 1019 - Grijsbruin	Incl. holplint 80mm
V.15	Vloerafwerking aan te geven door interieurarchitect					
V.16	Speellokaal	Norament	Nora			
V.17	Speelzaal	Sportvloer	Herculan	MF 5+2	RAL 1019 - Grijsbruin	
P	PLAFONDS interieur					
P.01	Systeemplafonds	Steenwol met mineraalvlies	Rockfon	Blanka inleg	Wit, 600x1200	Mat ophangstelsysteem toepassen
P.02	Plafonds speellokaal en speelzaal	Akoestisch systeemplafond balvast	Rockfon	Boxer	Wit, 600x1200	Mat ophangstelsysteem toepassen
P.03	Systeemplafond leerplein de Akker	Steenwol met mineraalvlies	Rockfon	Color-all	21 - Chalk, 600x600	Mat ophangstelsysteem toepassen
P.04	Systeemplafond keuken de Akker	Steenwol met mineraalvlies	Rockfon	Color-all	31 - Sage, 600x600	Mat ophangstelsysteem toepassen
P.05	Systeemplafond nis de Horizon	Steenwol met mineraalvlies	Rockfon	Color-all	25 - Earth, 600x600	Mat ophangstelsysteem toepassen
P.06	Sanitaire ruimtes	Hygiënisch systeemplafond	Rockfon	Hydroclean	Wit, 600x1200	Mat ophangstelsysteem toepassen
P.07	Centrale ruimte atrium	Doorzak systeemplafond	Rockfon	Blanka doorzak	RAL 9016 - Wit, 600x600	Kantafwerking E15 - mat
P.08	Gymzaal	Geperforeerde stalen dakplaat			RAL 9018 - Lichtgrijs (incl. staalconstructie)	
P.09	Onderzijde trap atrium	Geperforeerd gipsplafond	Gyproc	Rigitone Quattro 8/18	RAL 9016 - Wit	Uitvoeren met achterliggend zwart akoestisch materiaal
P.10	Onderzijde balustrade atrium	Western Red Cedar lat			Blank gelakt	
P.11	Onderzijde koven	Vast gips			RAL 9016 - Wit	
P.12	Onderzijde trap de Horizon	Vast gips in kleur			NCS S4010-G10Y - Grijsgroen	
P.13	Bergingen	Sputten in kleur			RAL 9018 - Lichtgrijs	
W	WANDEN interieur					
W.01	Metalstudwanden	Scan+saus	Relius	Cleancoat 10	RAL 9010 - Wit	Plint: Acrovyn, RAL 9010 - Wit
W.02	Wanden met accentkleur tot +1200	Scan+saus	Relius	Cleancoat 10	NCS S4010-G10Y - Grijsgroen tot +1200, daarboven RAL 9010 - wit	Plint: hardhout, NCS S4010-G10Y - Grijsgroen
W.03	Accentwanden	Scan+saus in kleur	Relius	Cleancoat 10	NCS S4010-G10Y - Grijsgroen	Plint: hardhout, NCS S4010-G10Y - Grijsgroen
W.04	Sanitaire ruimtes	Wandtegelerwerk tot plafond	Mosa	Murals Blend	30010 015015 - Mat wit	Lichte voeg
W.05	Accentwanden toiletten	Wandtegelerwerk tot plafond	Mosa	3 tinten groen in willekeurig patroon	15090 015015 / 32140 015030 / 32130 015015	Lichte voeg
W.06	Sanitaire wanden	HPL beplating op Volkernwand	Hermeta	Herbokern Solid	HPL Pfleiderer U19014 Salie - Lichtgroen	Onderbouw: halfhoog, bovenbouw: vrijhangend
W.07	Achterwand pantries	HPL	Fina		White SR209 - Wit	
W.08	Achterwand pantries de Akker	HPL tot 1200+, daarboven W.01	Fina		White SR209 - Wit	
W.09	Achterwand wasbakken accentwanden	HPL	Finsa		Verde Arcilla - Grijsgroen	Plint: hardhout, NCS S4010-G10Y - Grijsgroen
W.10	Binnenzijde borstwering trappen en atrium	Essen meubelplaat			Blank gelakt	Plint: geen
W.11	Buitenzijde borstwering trappen en atrium	Western Red Cedar latten, hergebruikt van raadhuis Omsloten door boven- en onderregel			Geschaapt en blank gelakt	Mes en groefverbinding eraf zagen i.v.m achterliggend akoestisch materiaal
W.12	Balustrade atrium voor dichte wand	W.11 tot 1100+, daarboven W.01			Geschaapt en blank gelakt	Mes en groefverbinding eraf zagen i.v.m achterliggend akoestisch materiaal
W.13	Houten lattenwand	Western Red Cedar latten, hergebruikt van raadhuis			Geschaapt en blank gelakt	Mes en groefverbinding eraf zagen i.v.m achterliggend akoestisch materiaal
W.14	Balustrade trap Horizon	Western Red Cedar latten, hergebruikt van raadhuis			Geschaapt en blank gelakt	Plint: hardhout, NCS S 5020-Y40R - Bruin
W.15	Akoestische wand gymzaal tot 3800+	Geperforeerd vuren multiplex	Metsawood		Gelakt naturel	Plint: vuren multiplex
W.16	Akoestische wand speellokaal	Geperforeerd vuren multiplex	Metsawood	Sonans, uitvoeren met zwart firetdoek + 50mm minerale wol	Gebeitst in NCS S4010-G10Y - Grijsgroen	Plint: multiplex, NCS S4010-G10Y - Grijsgroen
W.17	Wanden gymzaal vanaf 3800+	Geschilderde gipsvezelplaat			RAL 9018 - Lichtgrijs	
W.18	Lambrisering trap Amstelveen Sport en achterwand wasbakken	Melamine tot 1200+, daarboven W.01	Finsa		White SR209 - Wit	Plint: Acrovyn, RAL 9010 - Wit
W.19	Wandafwerking bergingen	Underlayment beplating				
W.20	Afwerking kolommen	Dekkend schilderen			RAL 9010 - Wit	Plint: Acrovyn, RAL 9010 - Wit
W.21	Verschoonruimtes	Wandtegelerwerk tot plafond	Mosa	Murals Blend	32130 015015 Wood Green #1 - Groen	
W.22	Wandafwerking aan te geven door interieurarchitect					

OVERZICHT MATERIALEN EN KLEUREN

Project:	Nieuwbouw Scholencomplex Landtong	4587-TO-600	Fase:	Technisch Ontwerp
Plaats:	Amstelveen		Laatst gewijzigd:	25-04-2022
Opdrachtgever:	Gemeente Amstelveen		Projectteam RoosRos:	Martijn van Leeuwen, Roel Kusters, Frans van Heerst, Harwin Meerkerk, Gerardo van Meerkerk
Projectnummer:	4587		note:	

Code	Onderdeel / omschrijving	Materiaal	Fabrikant	Type / serie	Kleur / code	Opmerking
K KOZIJNEN en DRAAIENDE DELEN interieur						
K.01	Kozijnen en deuren lokalen/kantoren	Essen		Kozijn: Blank gelakt	Deur: voorzien van HPL Finsa Gris Suave - Grijsbeige	Glaslatten NCS 3005-Y20R - Grijsbeige
K.02	Kozijnen en deuren wit	Hout		Kozijn: RAL 9010	Deur: voorzien van HPL Finsa White SR209 - Wit	Glaslatten RAL 9010 - Wit
K.03	Kozijnen en deuren houten lattenwanden	Hout		Kozijn: NCS S 5020-Y40R - Bruin	Deur: voorzien van HPL Abet 892 West Brown Sei - Bruin	Glaslatten NCS S 5020-Y40R - Bruin
K.04	Kozijnen en deuren met glas	Essen		Kozijn: Blank gelakt	Deur: voorzien van HPL Formica Natural Ash NAT	Glaslatten essen
K.05	Kozijnen en deuren accentwanden	Hout		Kozijn: NCS S4010-G10Y - Grijsgroen	Deur: voorzien van HPL Finsa Verde Arcilla - Grijsgroen	Glaslatten NCS S4010-G10Y - Grijsgroen
K.06	Speellokaal, Woonwerkkeuken	Panelenwand voorzien van glasopeningen	Multiwall		Panelen voorzien van HPL RAL 9010 - Wit	Glaslatten RAL 9010 - Wit
K.07	Brandslanghaspelkast wit			Kader: Ral 9010 - wit	Deur: Ral 9010 - wit	
K.08	Brandslanghaspelkast accentwand			Kader: NCS S4010-G10Y - Grijsgroen	Deur: NCS S4010-G10Y - Grijsgroen	
K.09	Brandslanghaspelkast houten lattenwand			Kader: NCS S 5020-Y40R - Bruin	Deur: NCS S 5020-Y40R - Bruin	
K.10	Sporthaldeur bekleed met geperforeerd vuren multiplex	Staal	Hörmann	SP 500		Bekleed met W.15
T / L TRAPPEN / LIFTEN						
T.01	Trappen centrale atrium	Loopdeel norament, zitgedeelte essen (blank gelakt), balustrade van hergebruikte latten van gemeentehuis Amstelveen	Nora	Arago	5177 - Grijs	Trapprofiel toepassen
T.02	Trap de Horizon	Hout bekleed met Norament, balustrade van latten van gekapte bomen		Prefab		Met antislip profilering
T.03	Trap Amstelveen Sport	Beton, stalen leuning tegen de wanden		Prefab		Met antislip profilering
T.04	Trap speellokaal	Hout bekleed met Norament	Nora	Arago	5177 - Grijs	Trapprofiel toepassen
L.01						
OO OVERIGE ONDERDELEN						
OO.01	A Banken Kleedruimte	Hermeta	Gardelux		Zwevend, met houten zitlatten	
	B Banken Kleedruimte	Aestic			Zwevend, met houten zitlatten	
	C Banken Kleedruimte	Leerkotte			Zwevend, met houten zitlatten	