


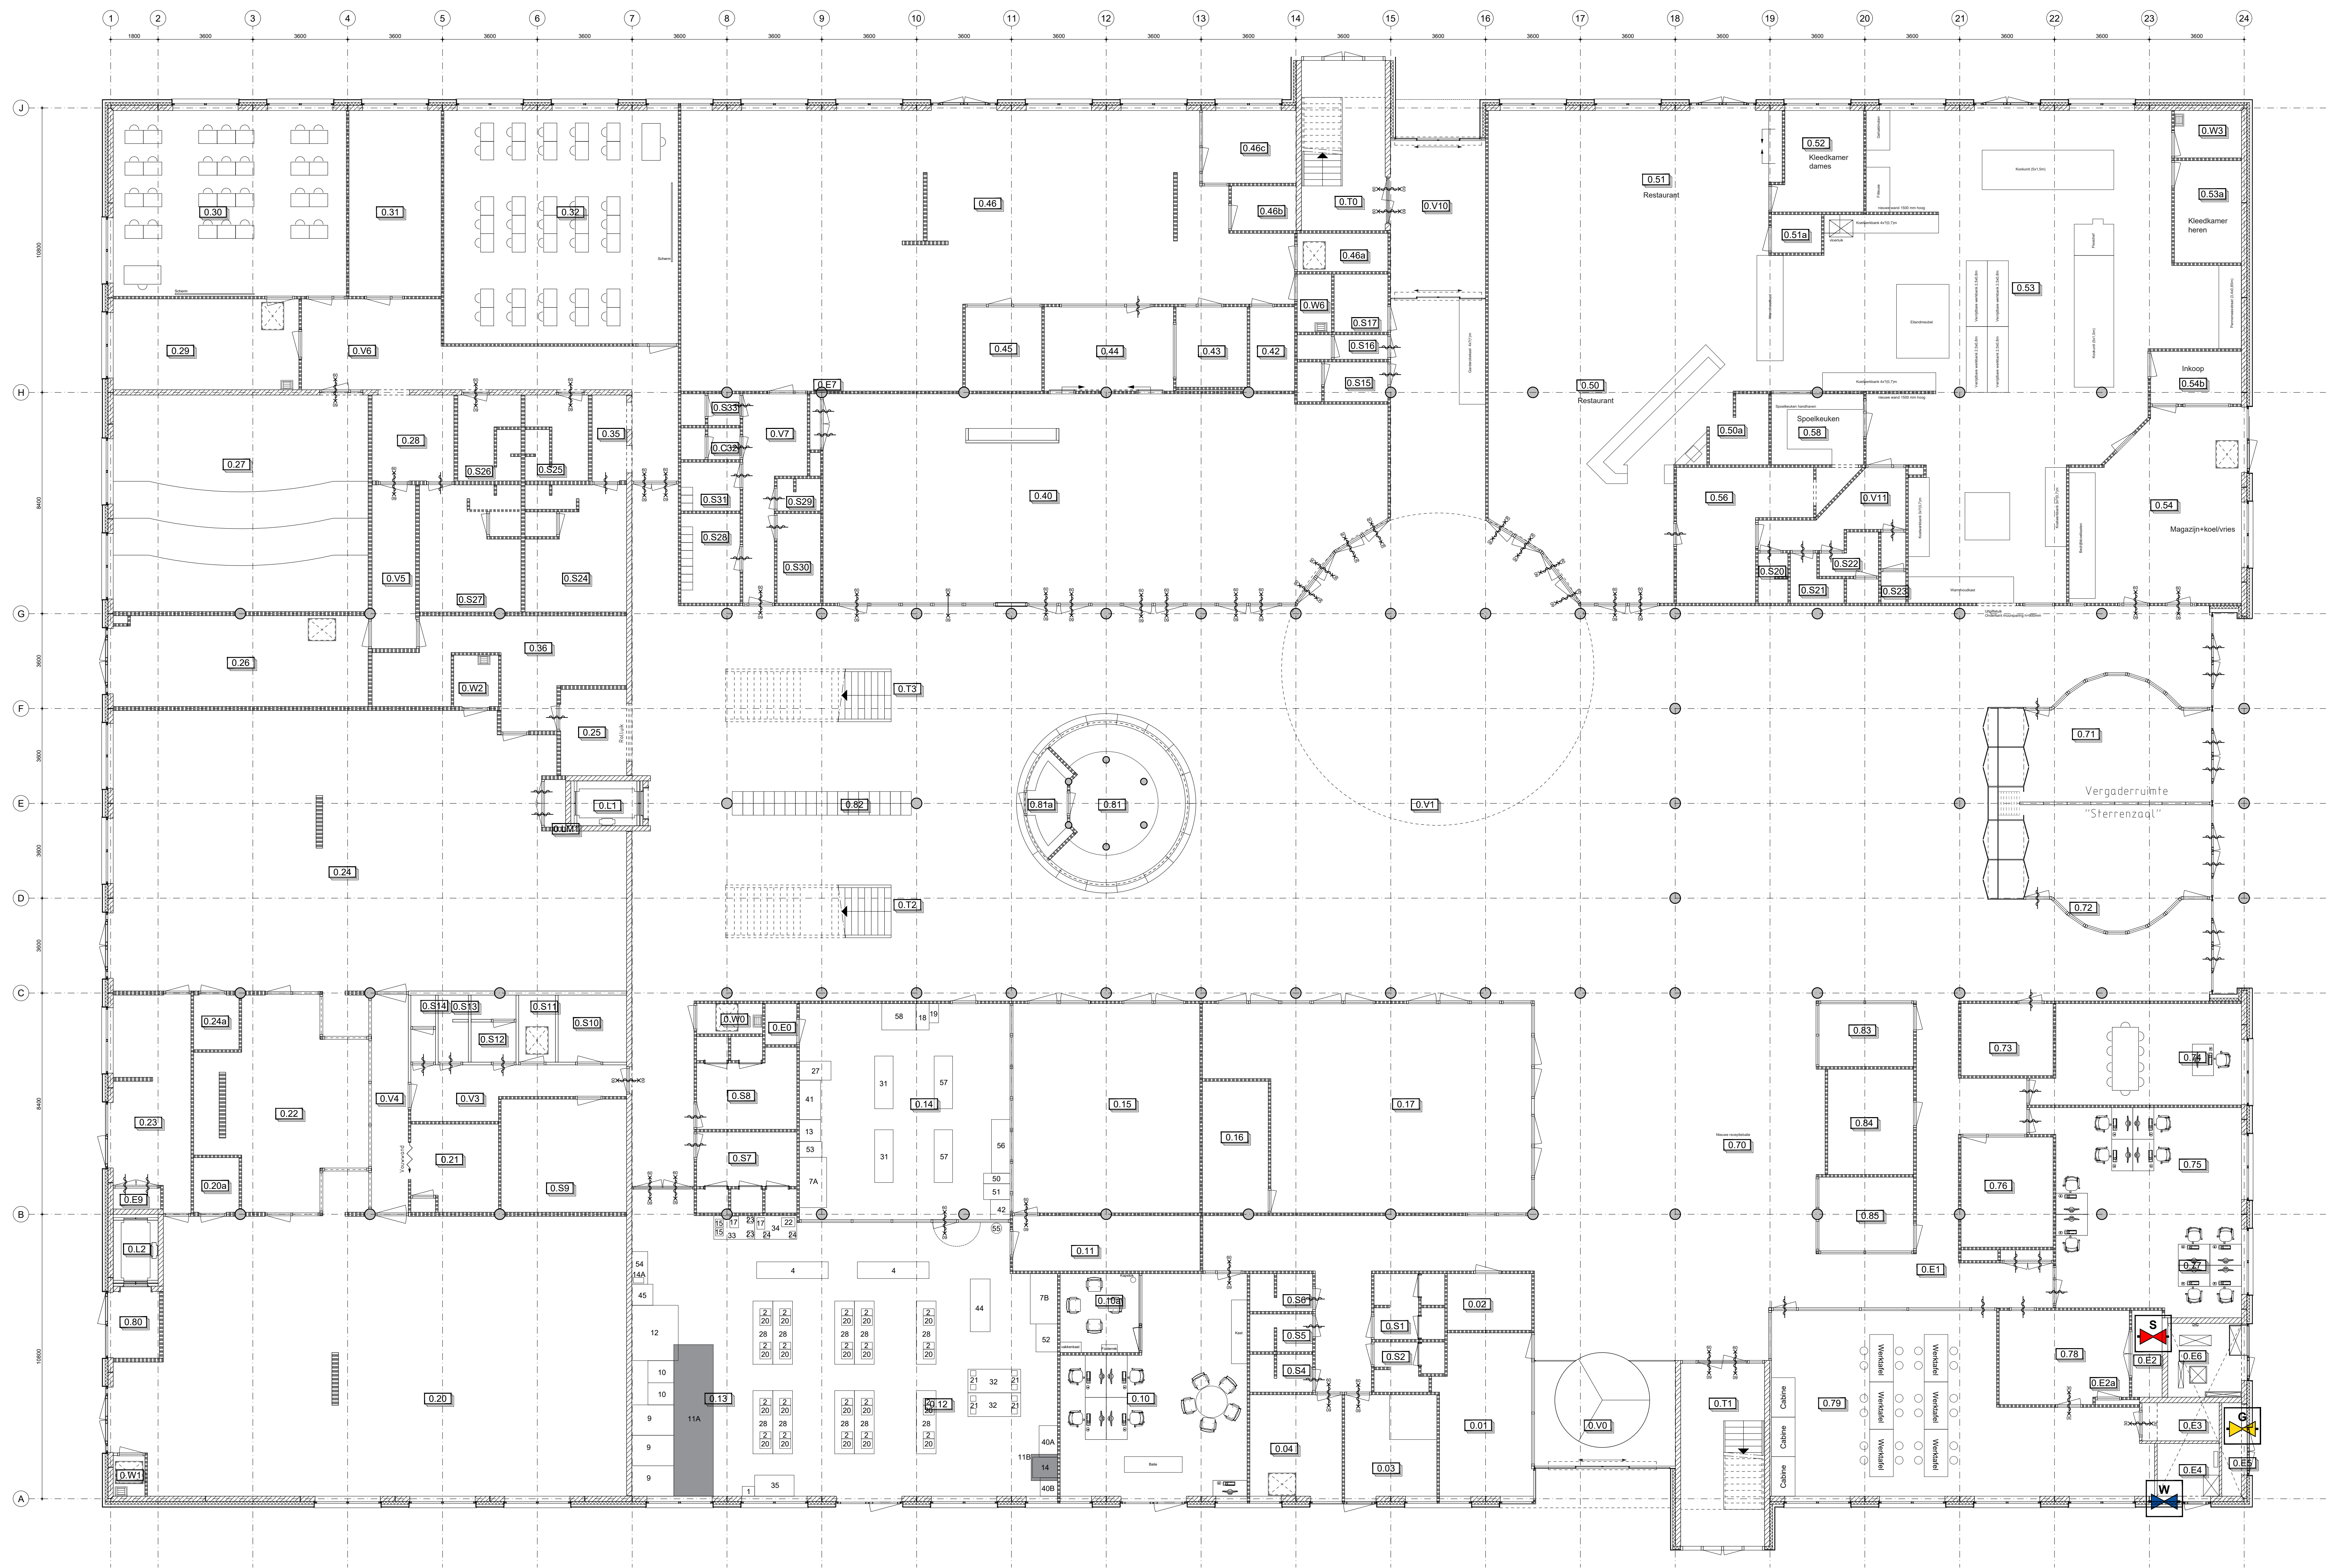

Begane grond



Sterrenlaan 10 5631KA Eindhoven

Gebouw: Summa College

Bouwlaag: Begane grond

Onderdeel: Bouwkundige onderlegger

Schaal: 1:100

Blaaiformaat: A0

Gesekend: MvH

Gecontroleerd: HvdP

Datum: 24-09-2018

Situatie

N

Gemeente: Woensel

Stad: N

Perceel: 1486

Schaal: 1:2000

Firma	TekeningOmschrijving	Status	Rev.	datum

Wijz.	Datum	Omschrijving	Gesekend

Status

Definitief

Pend.

ST10

Tek.

B00