

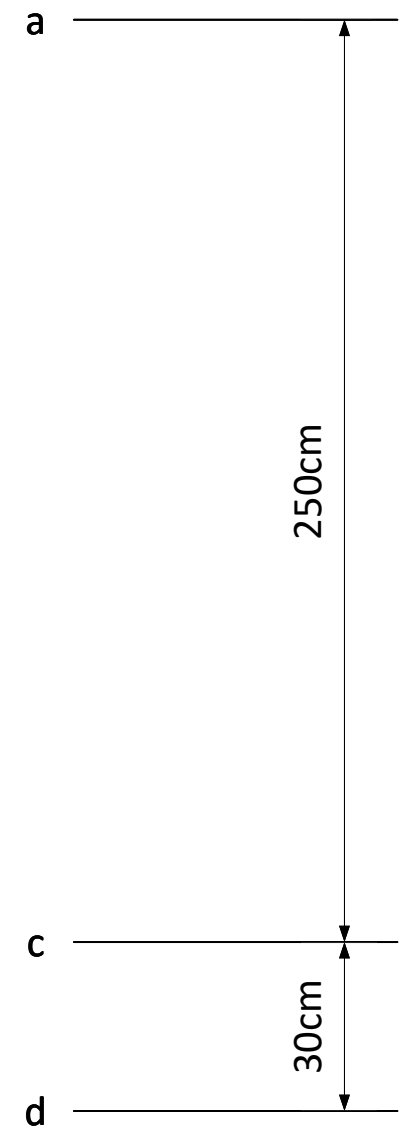
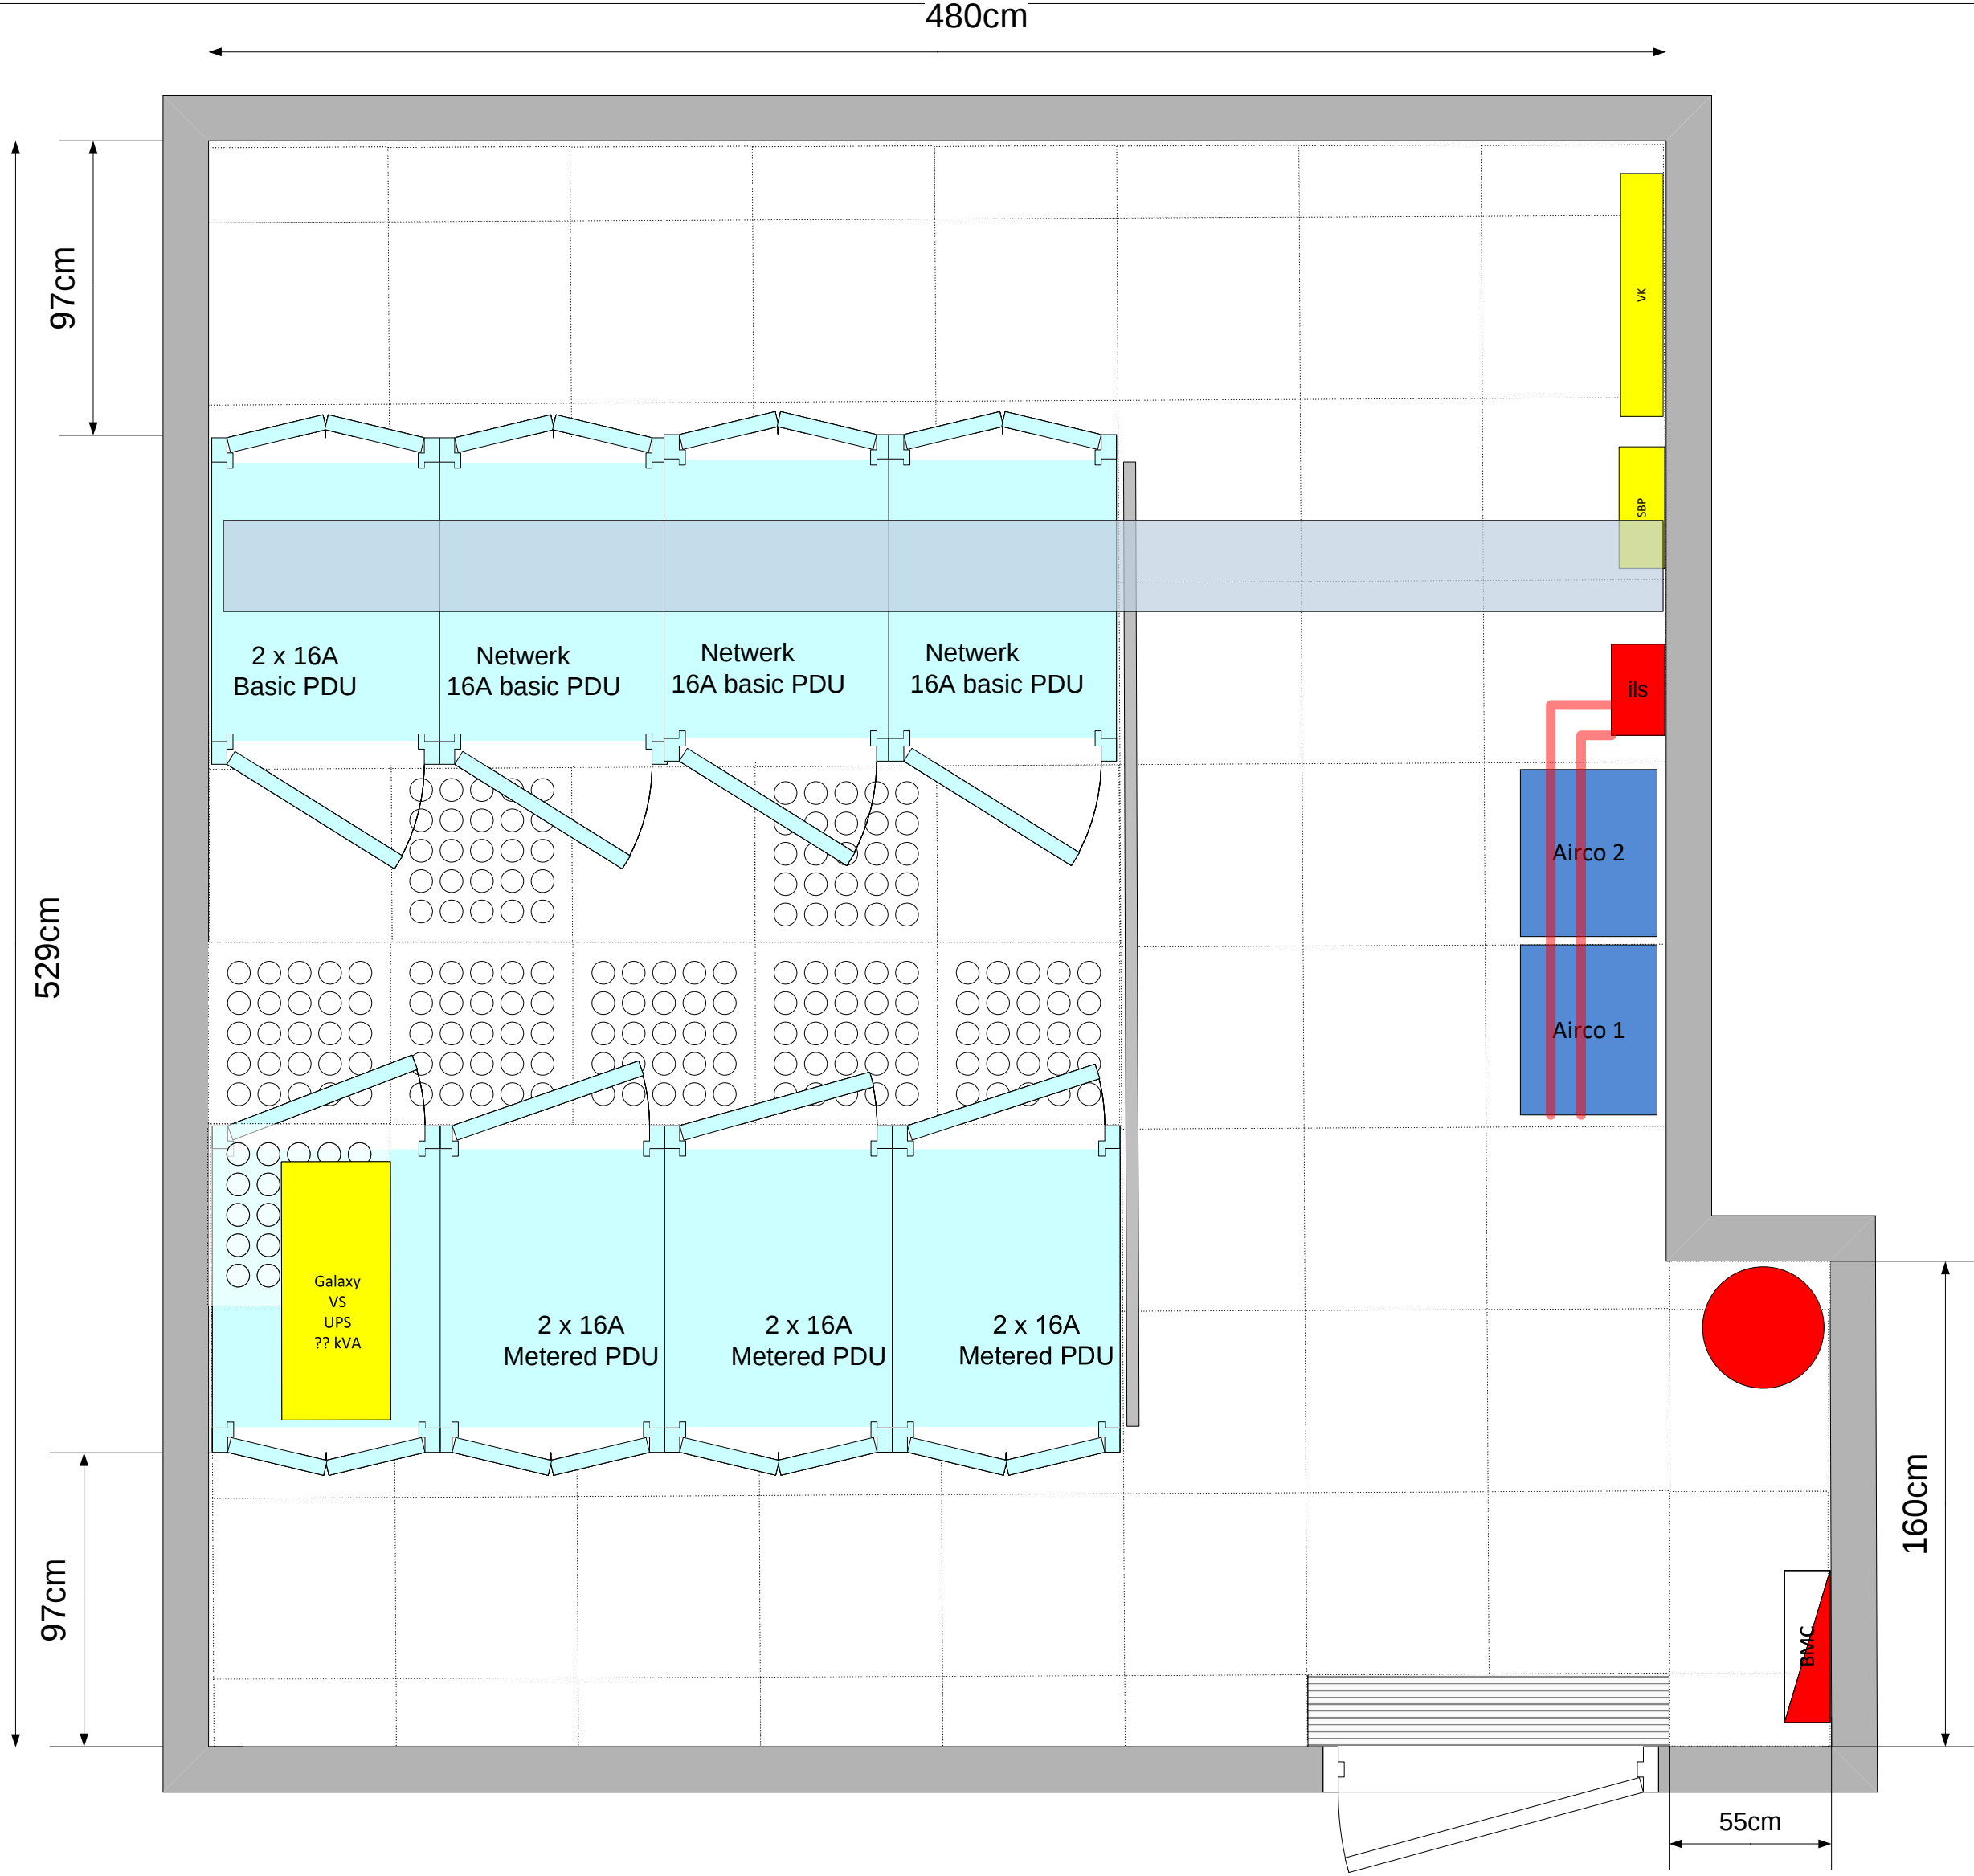


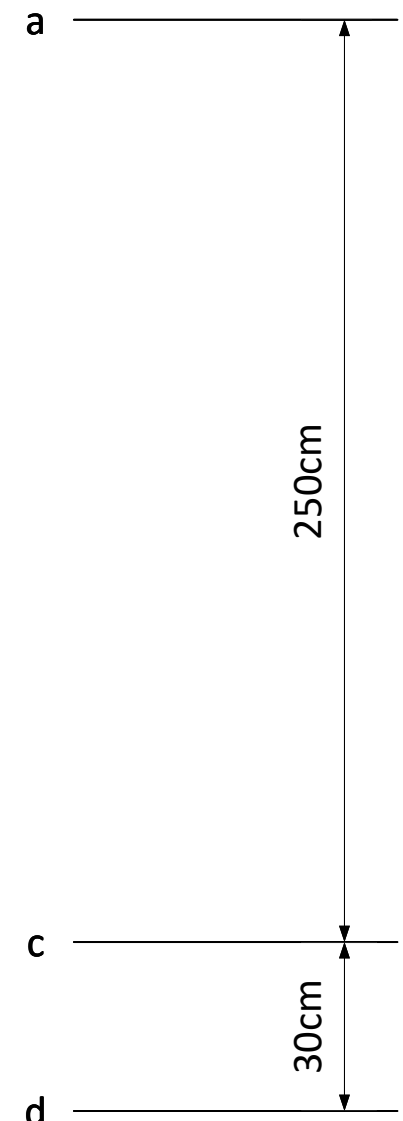

a – bouwkundig plafond
c – verhoogdevloer
d – bouwkundige vloer

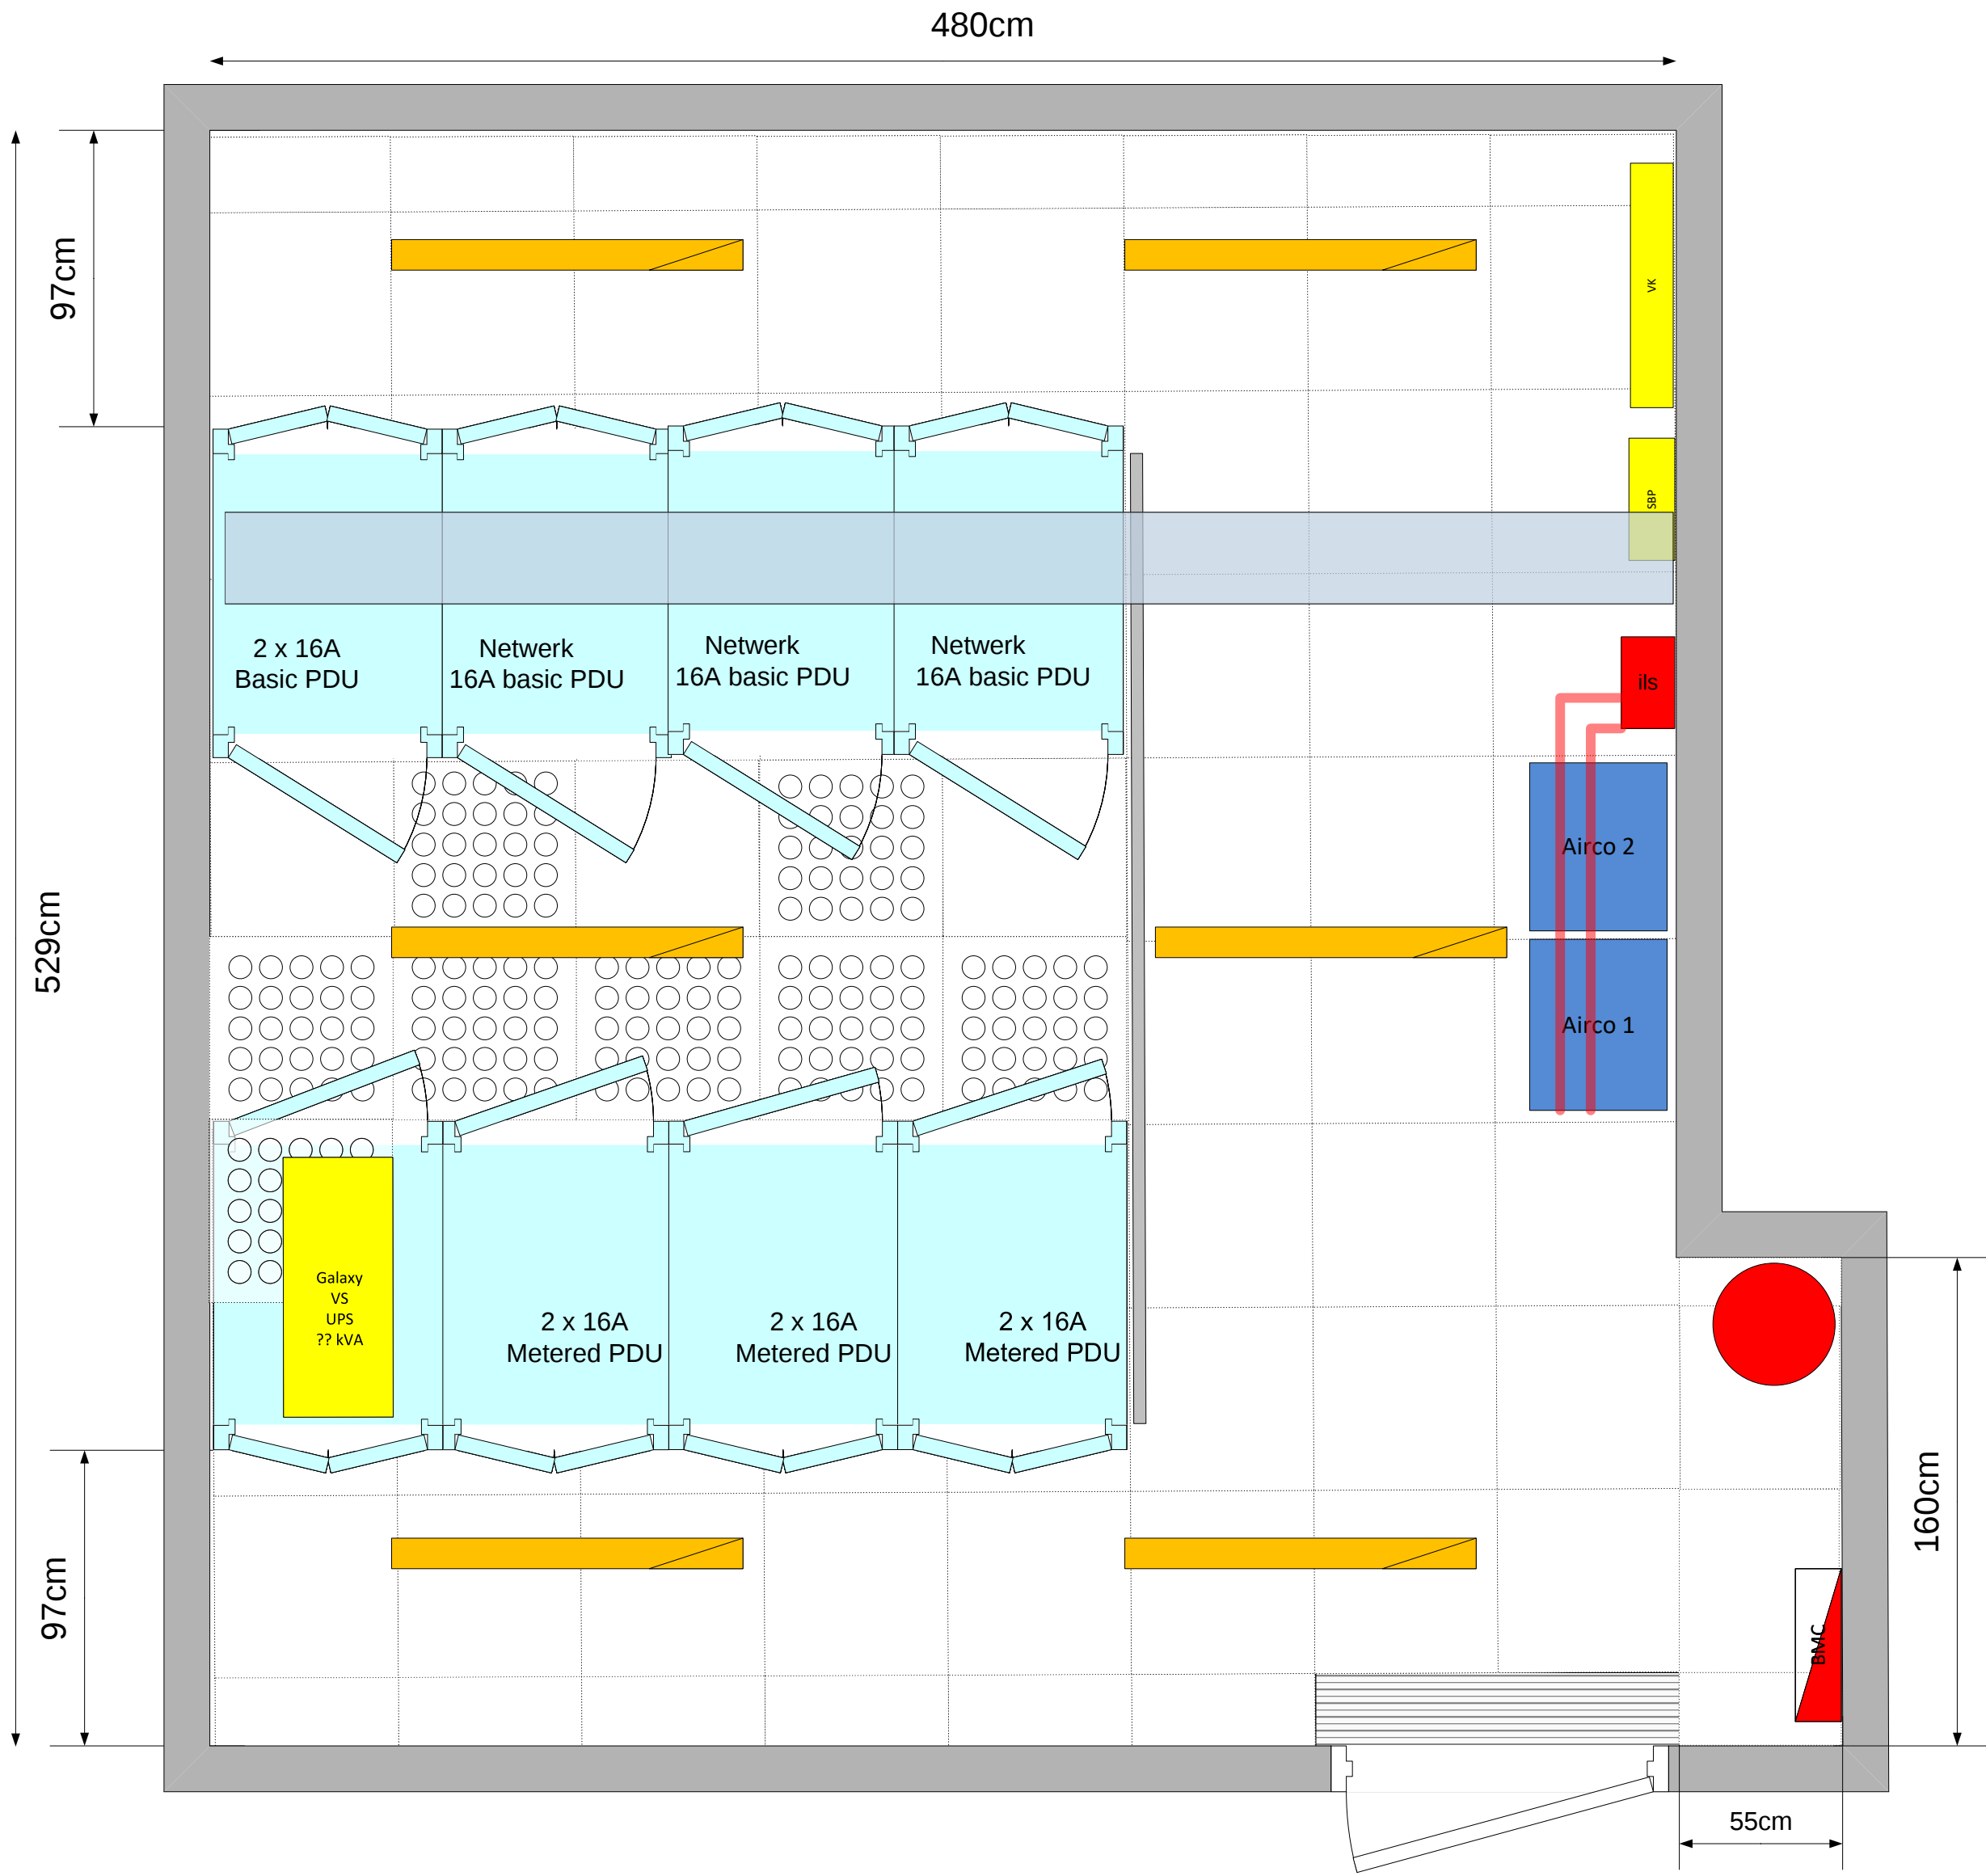

a – bouwkundig plafond
c – verhoogdevloer
d – bouwkundige vloer