



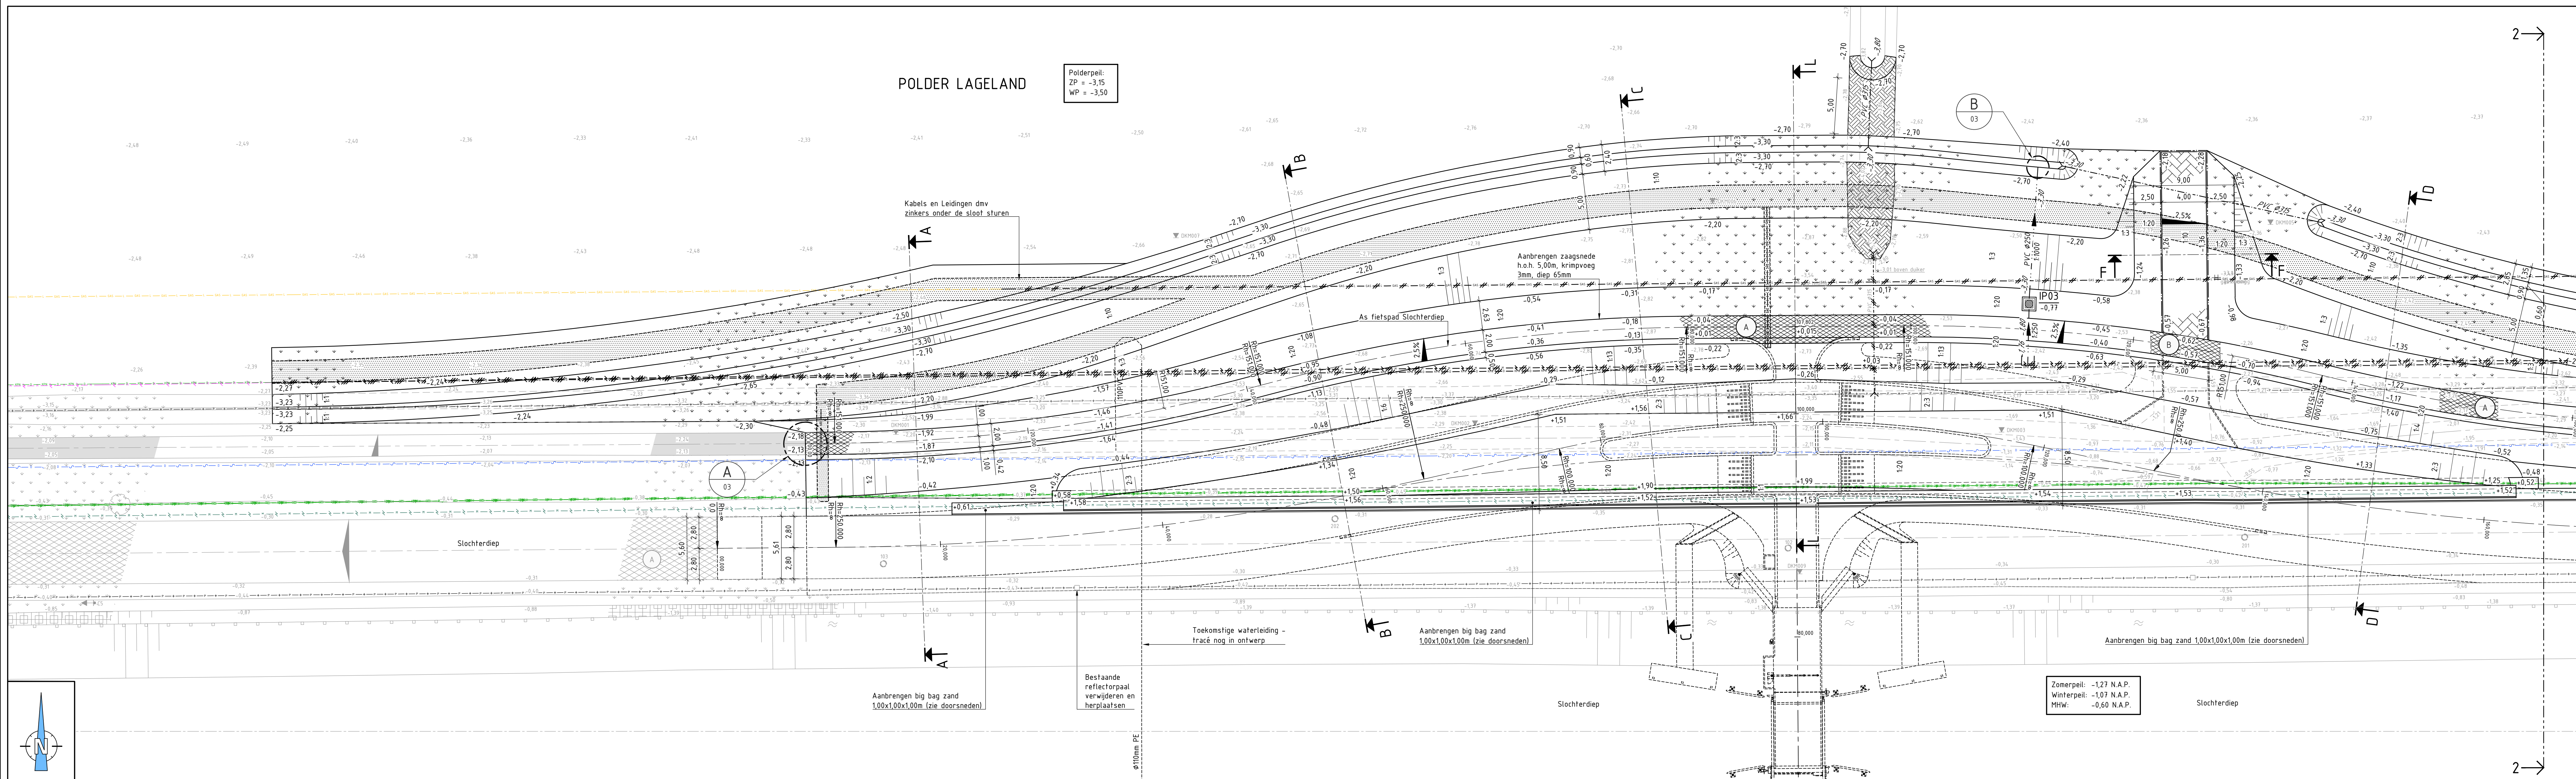

SITUATIE 1

Schaal 1:200

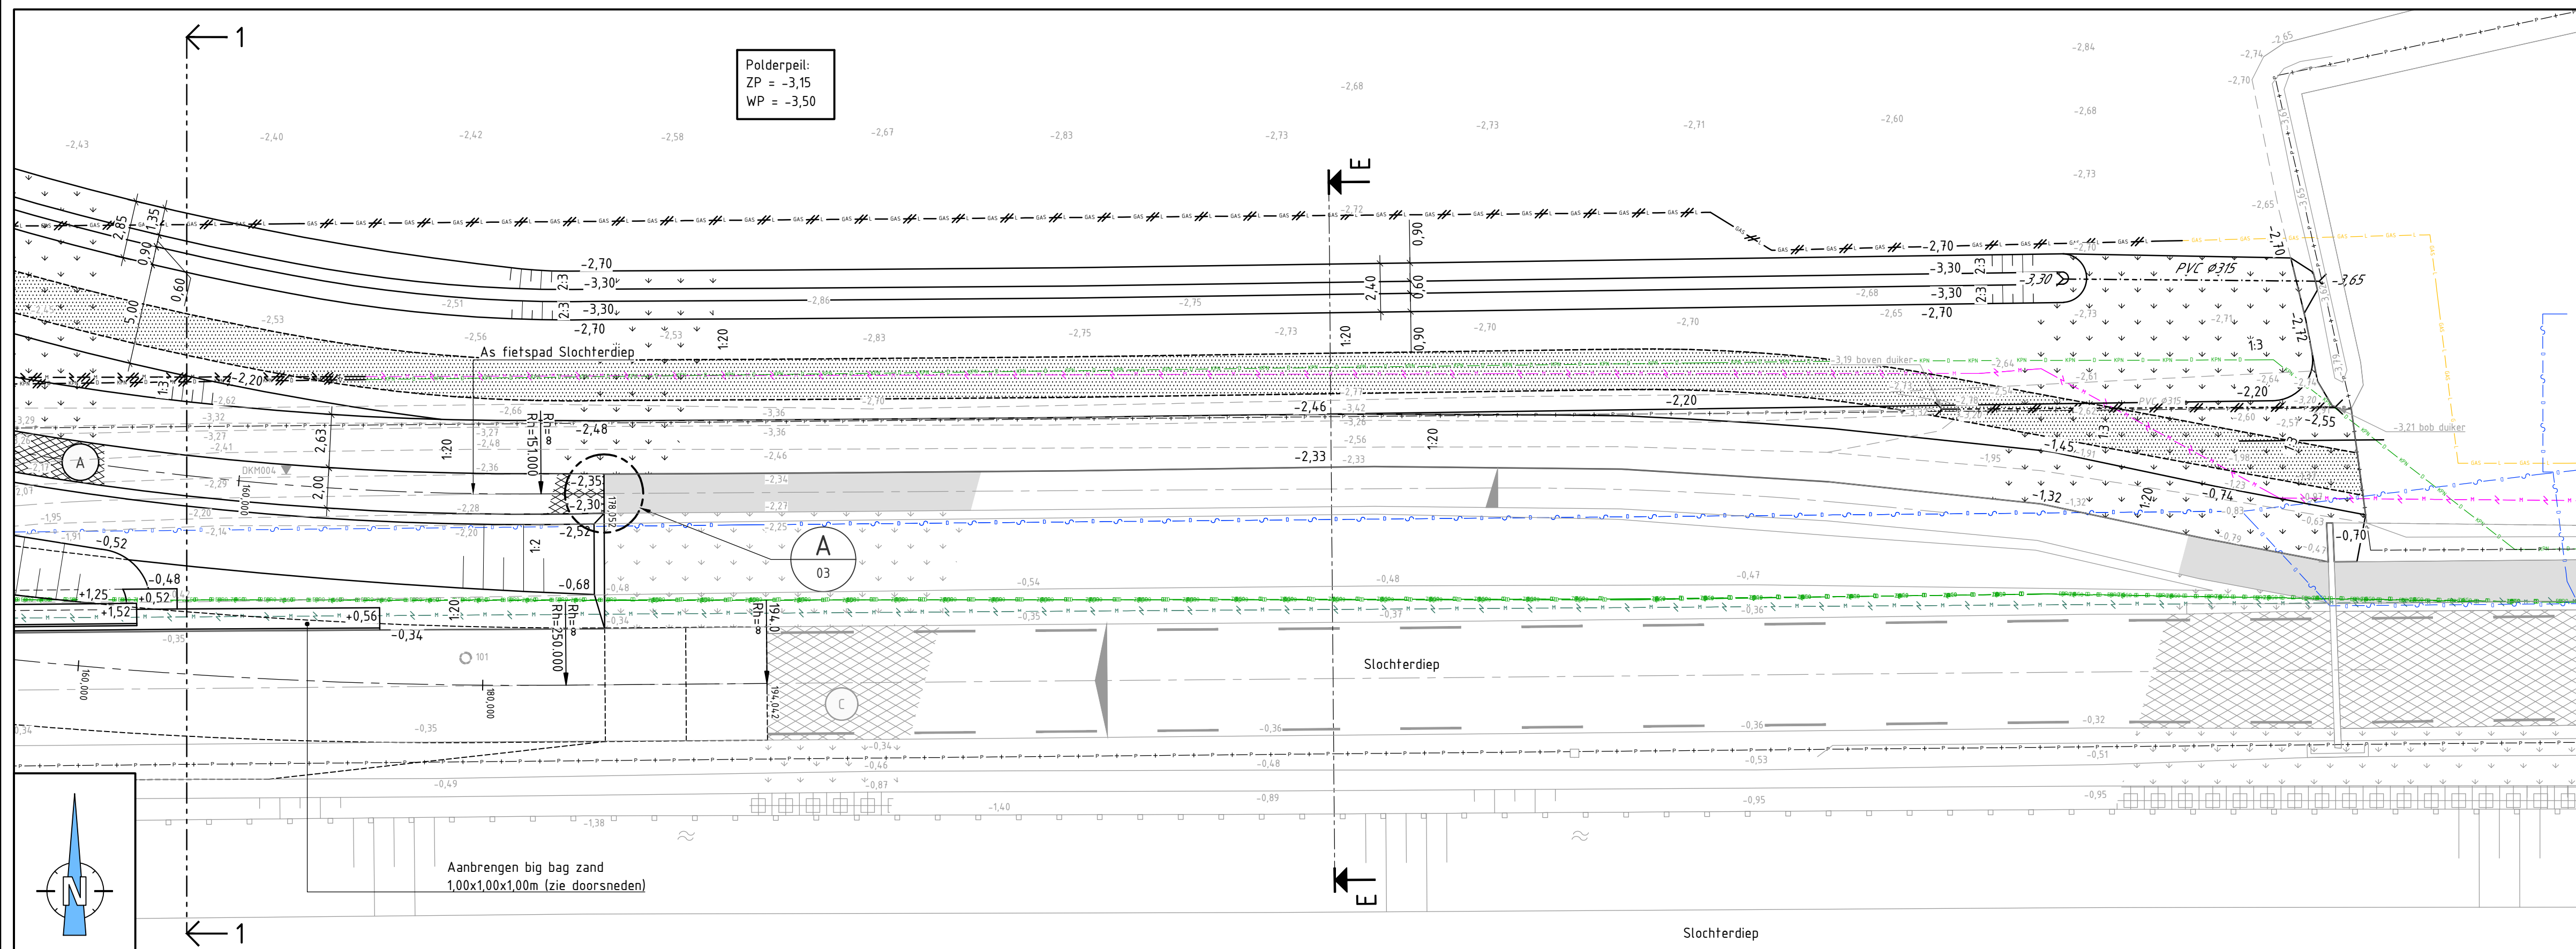

SITUATIE 2

Schaal 1:200

LEGENDA

	Bestaande situatie		Bestaande datakabel KPN		Verwijderen duiker PVC Ø315mm
	Vervallen situatie		Bestaande datakabel Ziggo (3 HDPE Ø40mm laag + 1 HDPE Ø50mm gevuld met glasvezelkabels)		Aanbrengen duiker PVC Ø315mm
	Nieuwe situatie		Bestaande datakabel Eurofiber (2 HDPE Ø50mm gevuld met glasvezelkabels)		Aanbrengen inspectieput HWA, beton, 1250x1250mm, met putnummer en hoogte putdeksel
	Toekomstige situatie		Bestaande waterleiding PVC Ø110mm, Waterbedrijf Groningen, buiten bedrijf		Aanbrengen HWA PVC Ø250mm met b.o.b., stroomrichting en verhang
	Niet zichtbare geometrie		Bestaande gasleiding lagedruk Ø110mm, Enxsis		Aanbrengen afdekcap PVC Ø250mm
	Perceelsgrens/Kaveelgrens		Bestaande middenspanningskabel Enxsis (in gebruik)		Bestaande beschoeving/houten damwand
	Bestaande as-weg/fietspad		Bestaande middenspanningskabel Enxsis (buiten gebruik)		Bestaand water
	Bestaande as-vaarweg		Verwijderen gasleiding lagedruk (door derden)		Bestaande stielconpalen 2,00mx2,00m
	Nieuwe As-weg/fietspad met kilometrerings		Verwijderen middenspanningskabel (door derden)		Bestaande boom
	Sonderingen		Verwijderen datakabel KPN (door derden)		Verkanfing, bestaande situatie
	Asfaltboringen		Aanbrengen nieuw nutsfract inclusief drain PP Ø45mm geribbeld en geperforeerd, omhuld met polypropreenvezels met Ø90 450µm		Verkanfing, op één oor
	Bestaande hoogte f.o.v. N.A.P.		Aanbrengen mantelbuizen: - 2 x Ø110mm, kleur rood - 1 x Ø45mm, kleur groen		
	Nieuwe hoogte f.o.v. N.A.P.				

	Verwijderen duiker PVC Ø315mm		Verkanfing, dakprofiel
	Aanbrengen duiker PVC Ø315mm		Bestaande bebording
	Aanbrengen inspectieput HWA, beton, 1250x1250mm, met putnummer en hoogte putdeksel		Bestaande reflectorpaal
	Aanbrengen HWA PVC Ø250mm met b.o.b., stroomrichting en verhang		Bestaand gras
	Aanbrengen afdekcap PVC Ø250mm		Bestaande stortsteen bekleding
	Bestaande beschoeving/houten damwand		Bestaande wegconstructie: - 180mm asfalt - 350mm menggranulaat - zandcunet (dikte niet bekend)
	Bestaande verankerde houten damwand, sterkteklasse C24, dikte 50mm		Bestaande wegconstructie: - 400mm asfalt - 300mm beton - zandcunet (dikte niet bekend)
	Bestaand water		Bestaand fietspad betonverharding
	Bestaande stielconpalen 2,00mx2,00m		Aanbrengen nieuw fietspad asfaltconstructie: - Sijfllaag Parelgriind 2/6 - 60mm AC 22 base Lynpave OL-A - 60mm AC 22 base Lynpave OL-A - 250mm hydr. menggranulaat 0/45 - min. 80mm zand in zandbed
	Bestaande boom		Aanbrengen nieuw fietspad asfaltconstructie: - Sijfllaag Parelgriind 2/6 - 60mm AC 22 base Lynpave OL-A - 60mm AC 22 base Lynpave OL-A - 300mm hydr. menggranulaat 0/45 - min. 80mm zand in zandbed
	Verkanfing, bestaande situatie		Aanbrengen klinkerverharding: - 80mm bss/kf/kv/gr - 50mm straallaag - 300mm hydr. menggranulaat 0/45 - 800mm zand in zandbed
	Verkanfing, op één oor		

	Inzaaien gras, grasmengsel B3 (0,75/100m²)
	Dempen bestaande watergang
	Taludarcing
	Aanbrengen opsluitband 100x200mm, grijs
	Kniklijn
	Profiellijn
	Verwijzing naar een detail: AA: referentieletter naar bijbehorend detail 00: referentie naar tekeningblad van detail

OPMERKINGEN:

- Maten in meters, tenzij anders vermeld
- Peilmaten in meters f.o.v. N.A.P., tenzij anders vermeld
- Diameters in mm, tenzij anders vermeld
- Materialen in mm, tenzij anders vermeld
- Geïntegreerde afkortingen:
 - bss Betonstraatsfreen
 - kf Keelformaat
 - kv Keurverband
 - gr Kleur Grijs

BIJBEHOORENDE TEKENINGEN:

- P09-58-106-10-09-BS-T101-02 Profiel fietspad Slochterdiep
- P09-58-106-10-09-BS-T101-03 Doorsneden A-A t/m C/C en details A en B
- P09-58-106-10-09-BS-T101-04 Doorsneden L-L en D-D t/m F-F
- P09-58-106-10-09-BS-T102-05 Situering fietspad Meerstad en weg Slochterdiep
- P09-58-106-10-09-BS-T102-06 Profiel fietspad Meerstad en rijbaan Slochterdiep
- P09-58-106-10-09-BS-T102-07 Doorsneden A-A t/m C/C
- P09-58-106-10-09-BS-T102-08 Doorsneden L-L, D-D, G-G en H-H
- P09-58-106-10-09-BS-T102-09 Details
- P09-58-106-10-09-BS-T103-10 Bekkening en Markering

BIJBEHOOREND BESTEK:

- P09-58-106-01-12-BS02 Slochterdiep

OVERZICHT:



REVISIE		DATUM		WIJZIGING		TEKENAAR	
Meerstad, Bruggen Fietsbrug Slochterdiep - Fase 1 Situering nieuwe fietspad en voorbelasting Slochterdiep							
OPDRACHTGEVER		TEKENINGNUMMER		REVISIE			
G.E.M. Meerstad		P09-58-106-10-09-BS-T101-01		R0			
TEKENAAR		SCHAAL		DATUM		Bureau Meerstad	
S. Motterlini		1:200		03-05-2024		20240402 9613 CV Meerstad 095-999 97 10	
CONTOLE		PARAAF		FORMAAT		DOCUMENTTYPE	
R. Bruining				A0		Bestekstekening	
STATUS		BLAD		AANTAL			
Definitief		01		10			